



Stadtrat  
 Bahnhofstrasse 25  
 9201 Gossau  
 Tel. 071 388 41 11  
 Fax 071 229 13 37



# Knoten Industriestrasse / Rainhaldenstrasse Anpassung Rainhaldenstrasse, Nr. 432, 3. Klasse

Teilstrassenplan 1:200

Bau-/Auflageprojekt


vom Stadtrat erlassen am

Stadtpräsident Stadtschreiberin

öffentlich aufgelegt von / bis

vom Tiefbauamt des Kantons St.Gallen genehmigt am Der Kantonsingenieur

<b>wälli</b> Ingenieure	Projekt:	wal	pbs	22.03.2023	3105-0373-37a
		Gez.	Kontr.	Datum	Plan Nr.
	Änderungen:				
					Reg. Nr.
					Mn
					FinV
					30 x 63
					Plangrösse

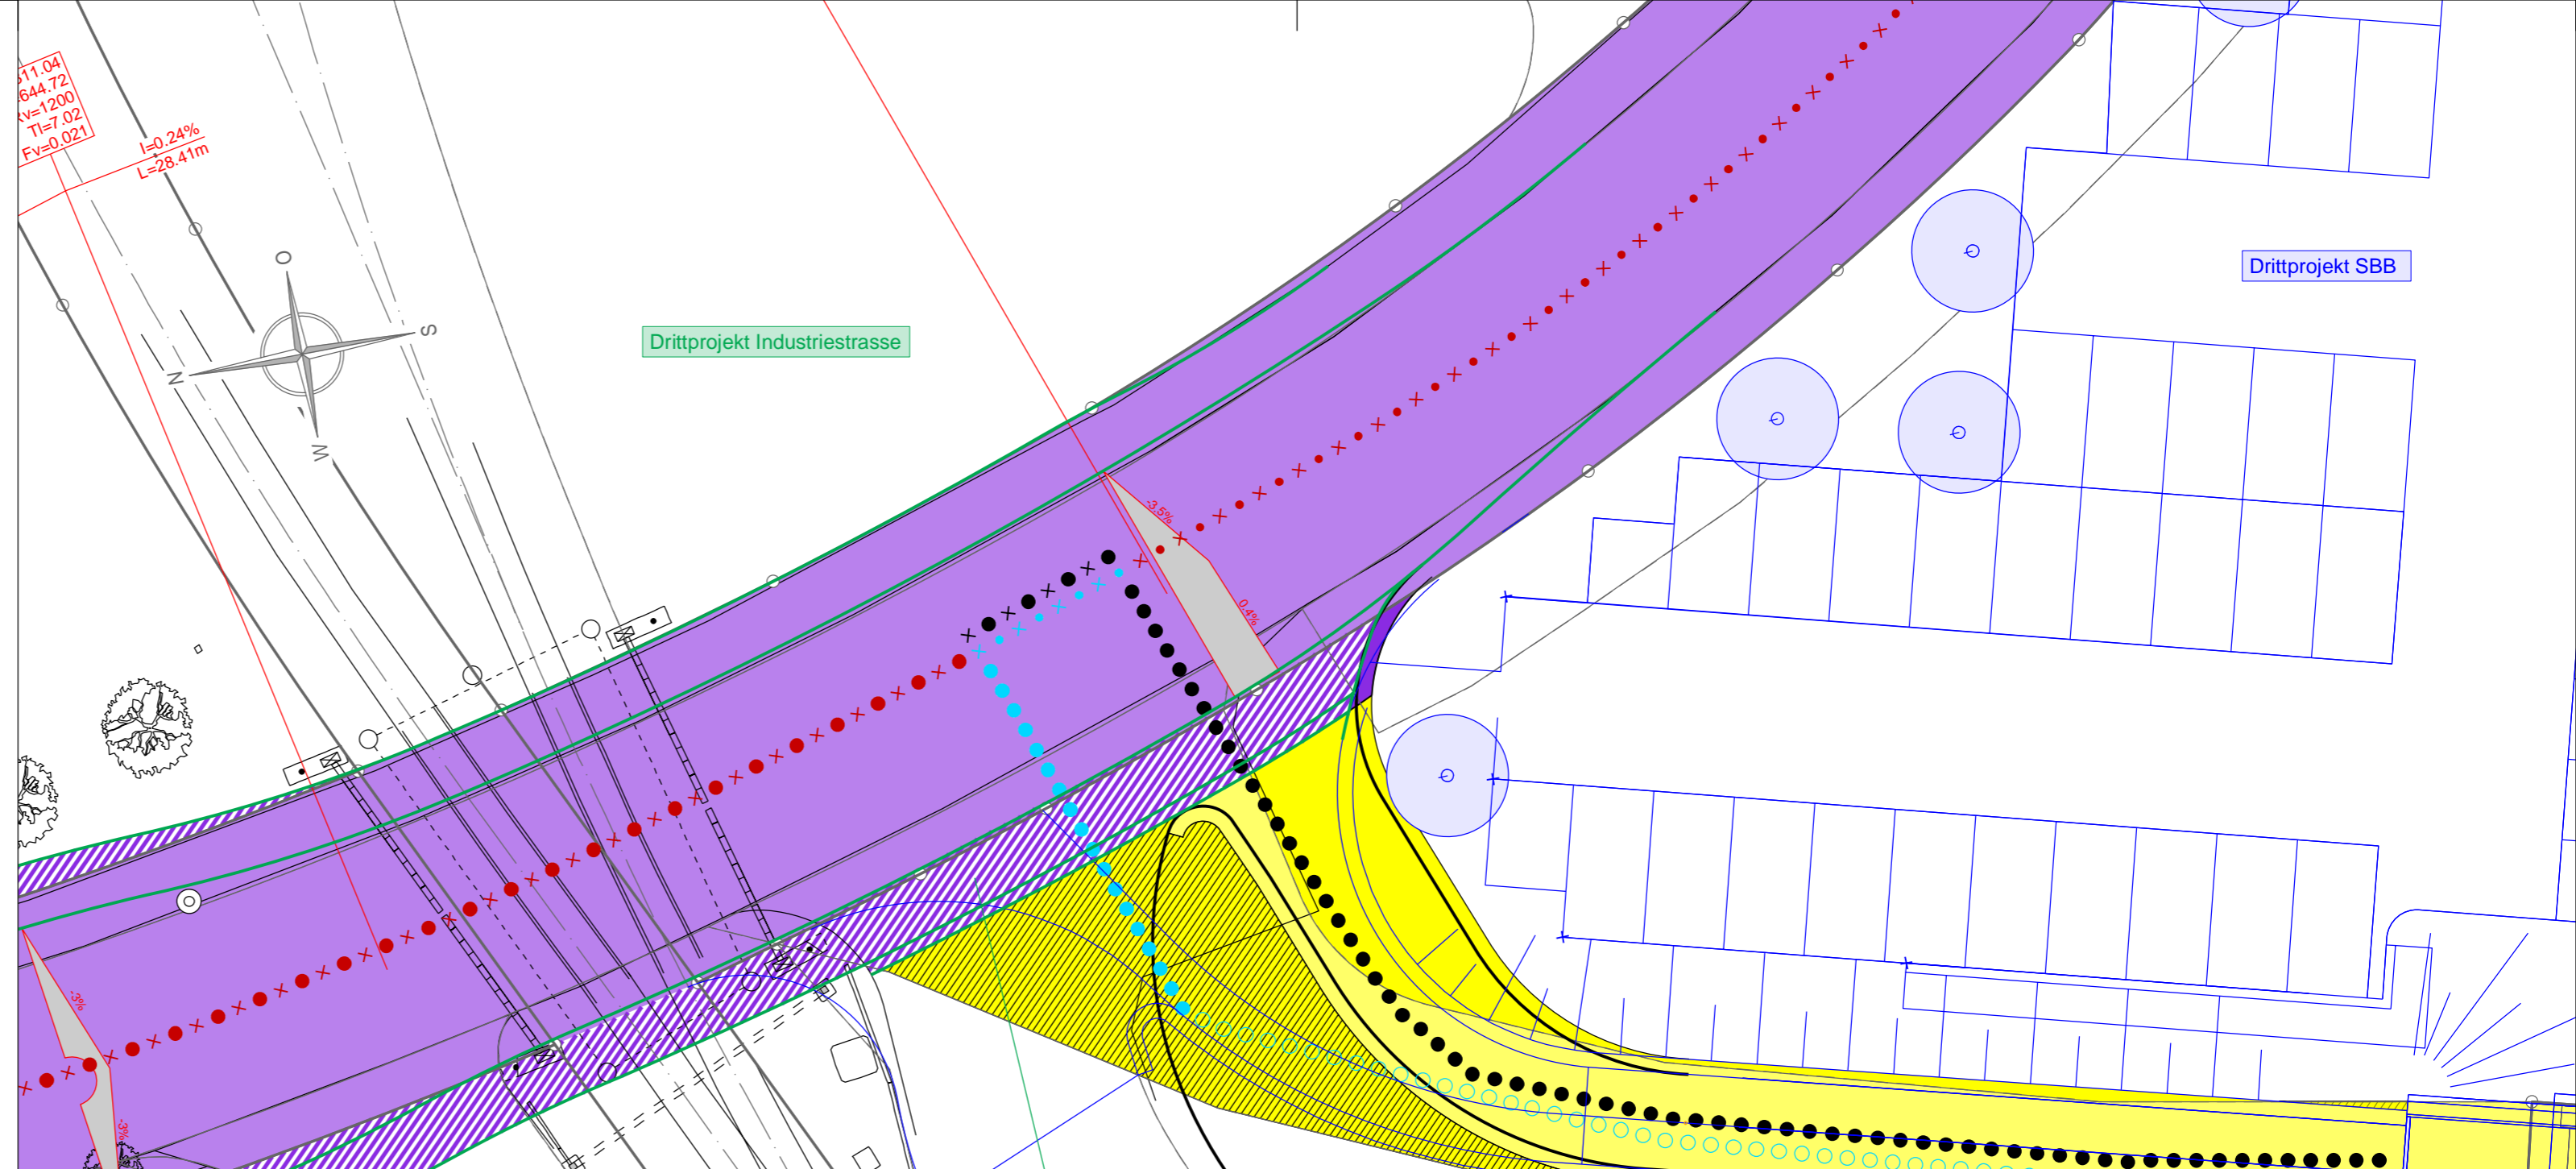

Legende Teilstrassenplan	Hinweise realisiert, gebaut	Hinweise genehmigt, rechtskräftig	Festlegung neu / Änderung	Festlegung Aufhebung
Gemeindestrasse 3. Klasse G3				
Gemeindestrasse 2. Klasse G2				
Gemeindestrasse 1. Klasse G1				
Gemeindestrasse 3. Klasse in Gemeindestrasse 2. Klasse				
<b>Legende FWR-Plan</b>				
Wanderweg ohne Hartbelag				
Wanderweg mit Hartbelag				
<b>Kombinationen</b>				
Fuss- und Radweg				
Wanderweg mit Hartbelag und Radweg				

Drittprojekt  
 Teilstrassenplan Industriestrasse

Drittprojekt SBB

Drittprojekt SBB