


Bauakten
 Nr. 12628
 - 5. April 2011
 Hochbauamt
 9201 Gossau

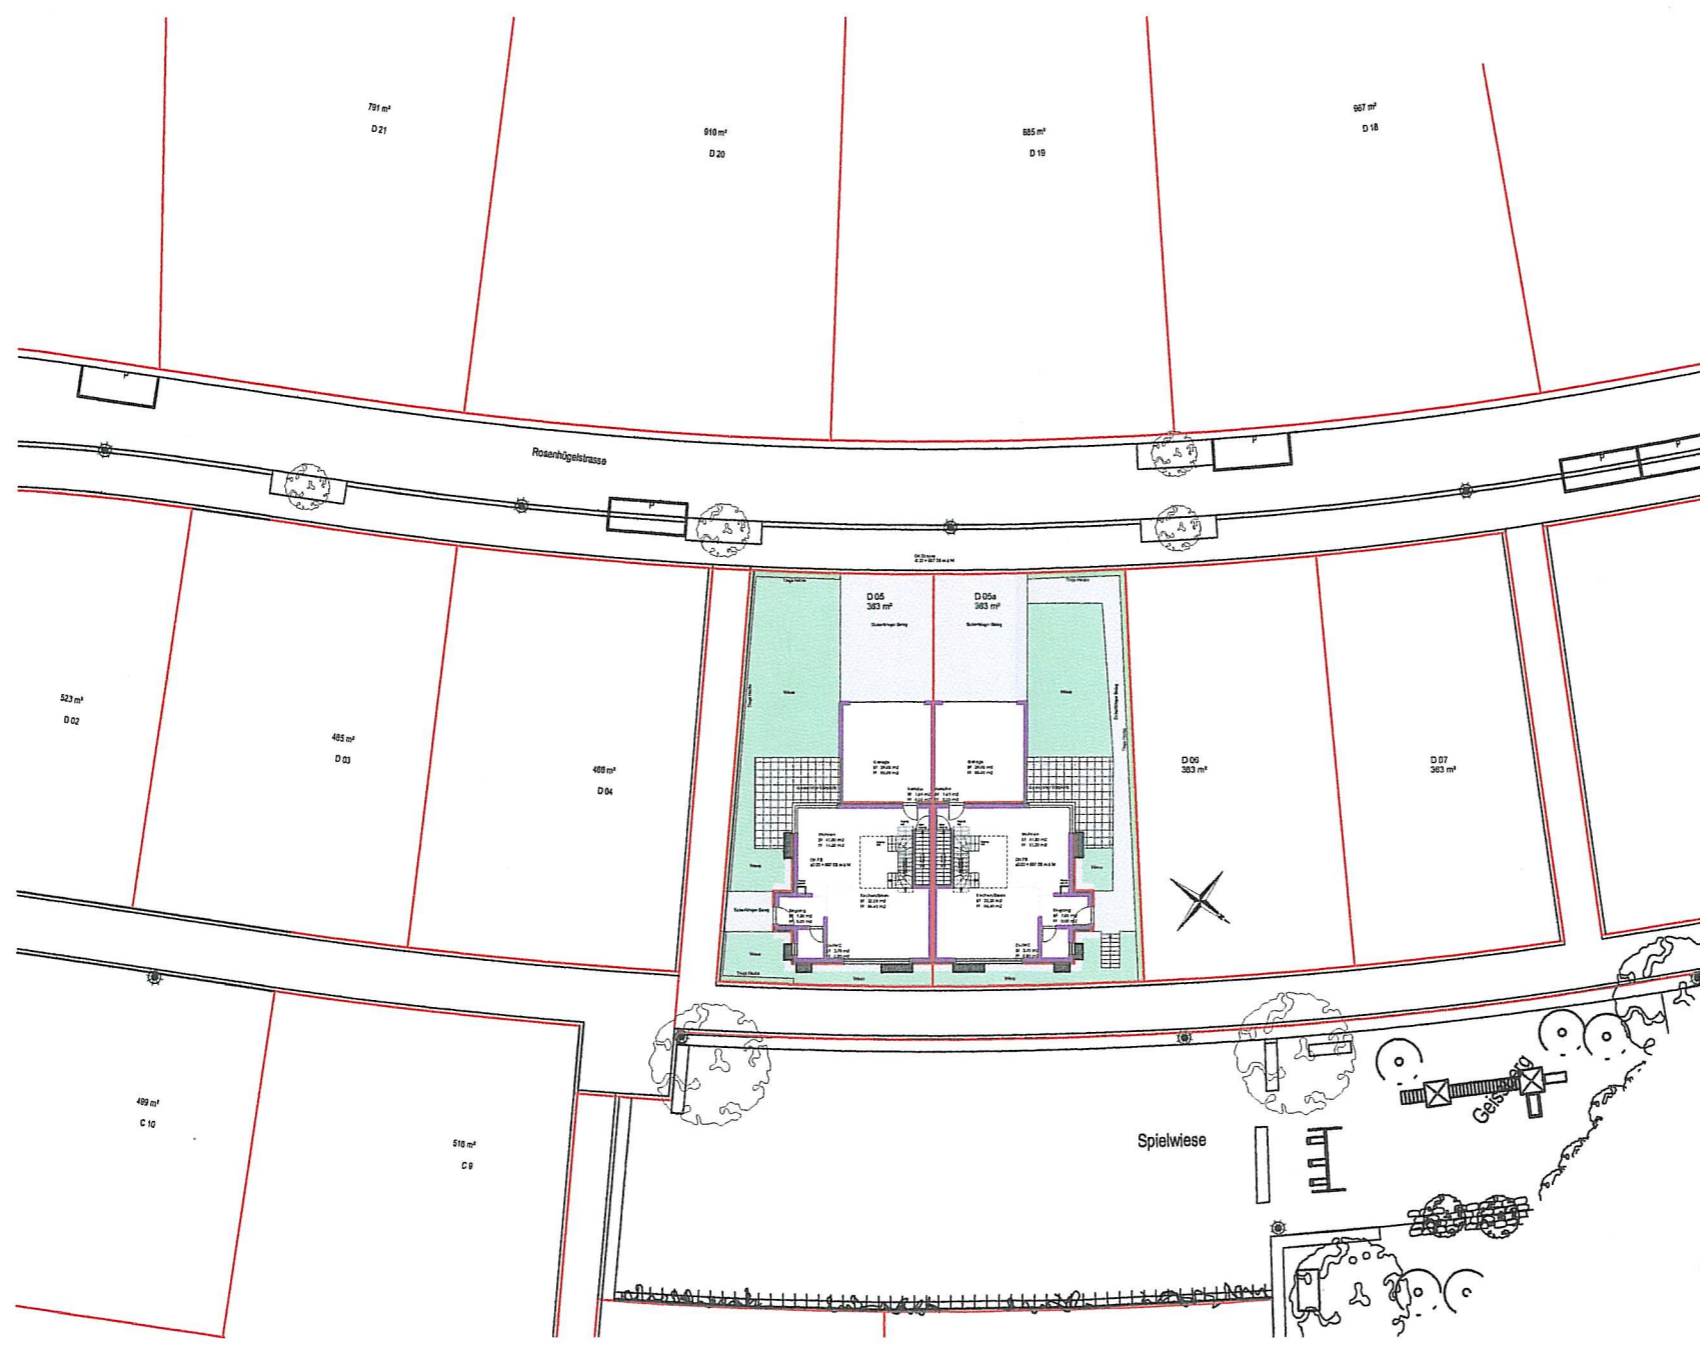

Die Bauherrschaft:
 Herisau, 02. April 2011 Parz. D05a

 Almir Eminovic

Gossau, 02. April 2011 Parz. D05

 Denis Derviskadic

 Alma Derviskadic

BAUVORHABEN: Neubau D-EFH Rosenhügelstrasse in 9200 Gossau SG		AUFTRAGGEBER: Parz.Nr. 4700 D 05 Fam. Derviskadic Seminarstr. 6d in 9200 Gossau SG Parz.Nr. 4701 D 05a Fam. Eminovic Gossauerstr. 136 in 9100 Herisau AR		
PLANNUMMER: 01	PLANTITEL: BAUEINGABE Situationsplan	PROJEKTNUMMER: 10_04	MASSSTAB: 1:500	DATUM: 18. März 2011
		PLANGRÖSSE: A3	GEZEICHNET: ae	REVIDIERT: 01. April 2011

ALEplan GmbH
 ARCHITEKTURBÜRO & IMMOBILIEN
 Gossauerstrasse 136
 9100 Herisau AR
 Tel. +41 (0)79 544 88 24
 Fax: +41 (0)71 350 14 07
 E-Mail: aearchitektur@bluewin.ch

Die Bauherrschaft:
 Gossau/Herisau, 02. April 2011 SIEHE OBEN
 Der Grundeigentümer:
 (nur falls nicht identisch mit Bauherrschaft)
 Gossau, April 2011
 Der Projektverfasser:
 Herisau, 02. April 2011