

Erschliessung Walter Zoo, Gossau

vom Stadtrat erlassen am


Stadtpräsident Stadtschreiberin

öffentlich aufgelegt von / bis

Querprofile Strassenbau

Massstab: 1:100	Datum 31.10.2022	Rev. A)	Auflageprojekt Plan Nr: 2284.3240-40
Format: 30 / 63	Gez./Vis. mov / Bra	Rev. B)	
Filename:		Rev. C)	

Querprofil 1
1:100

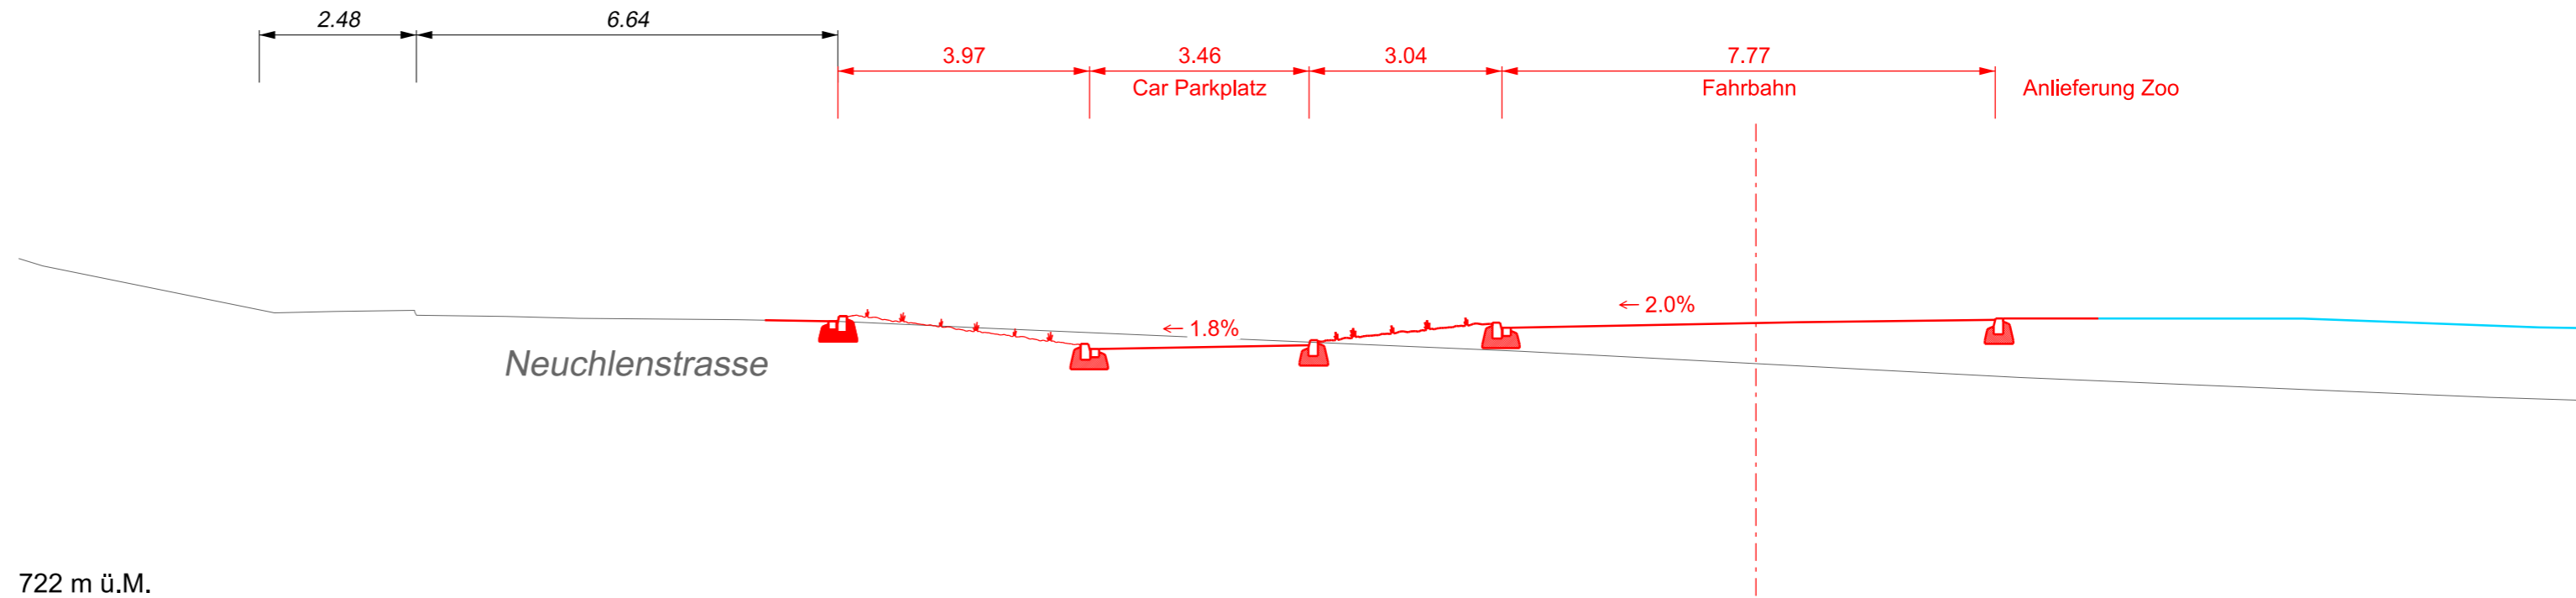

Querprofil 2
1:100

