


# Heizungssanierung

Parzelle Nr. 1394

14923  
- 4. Okt. 2018

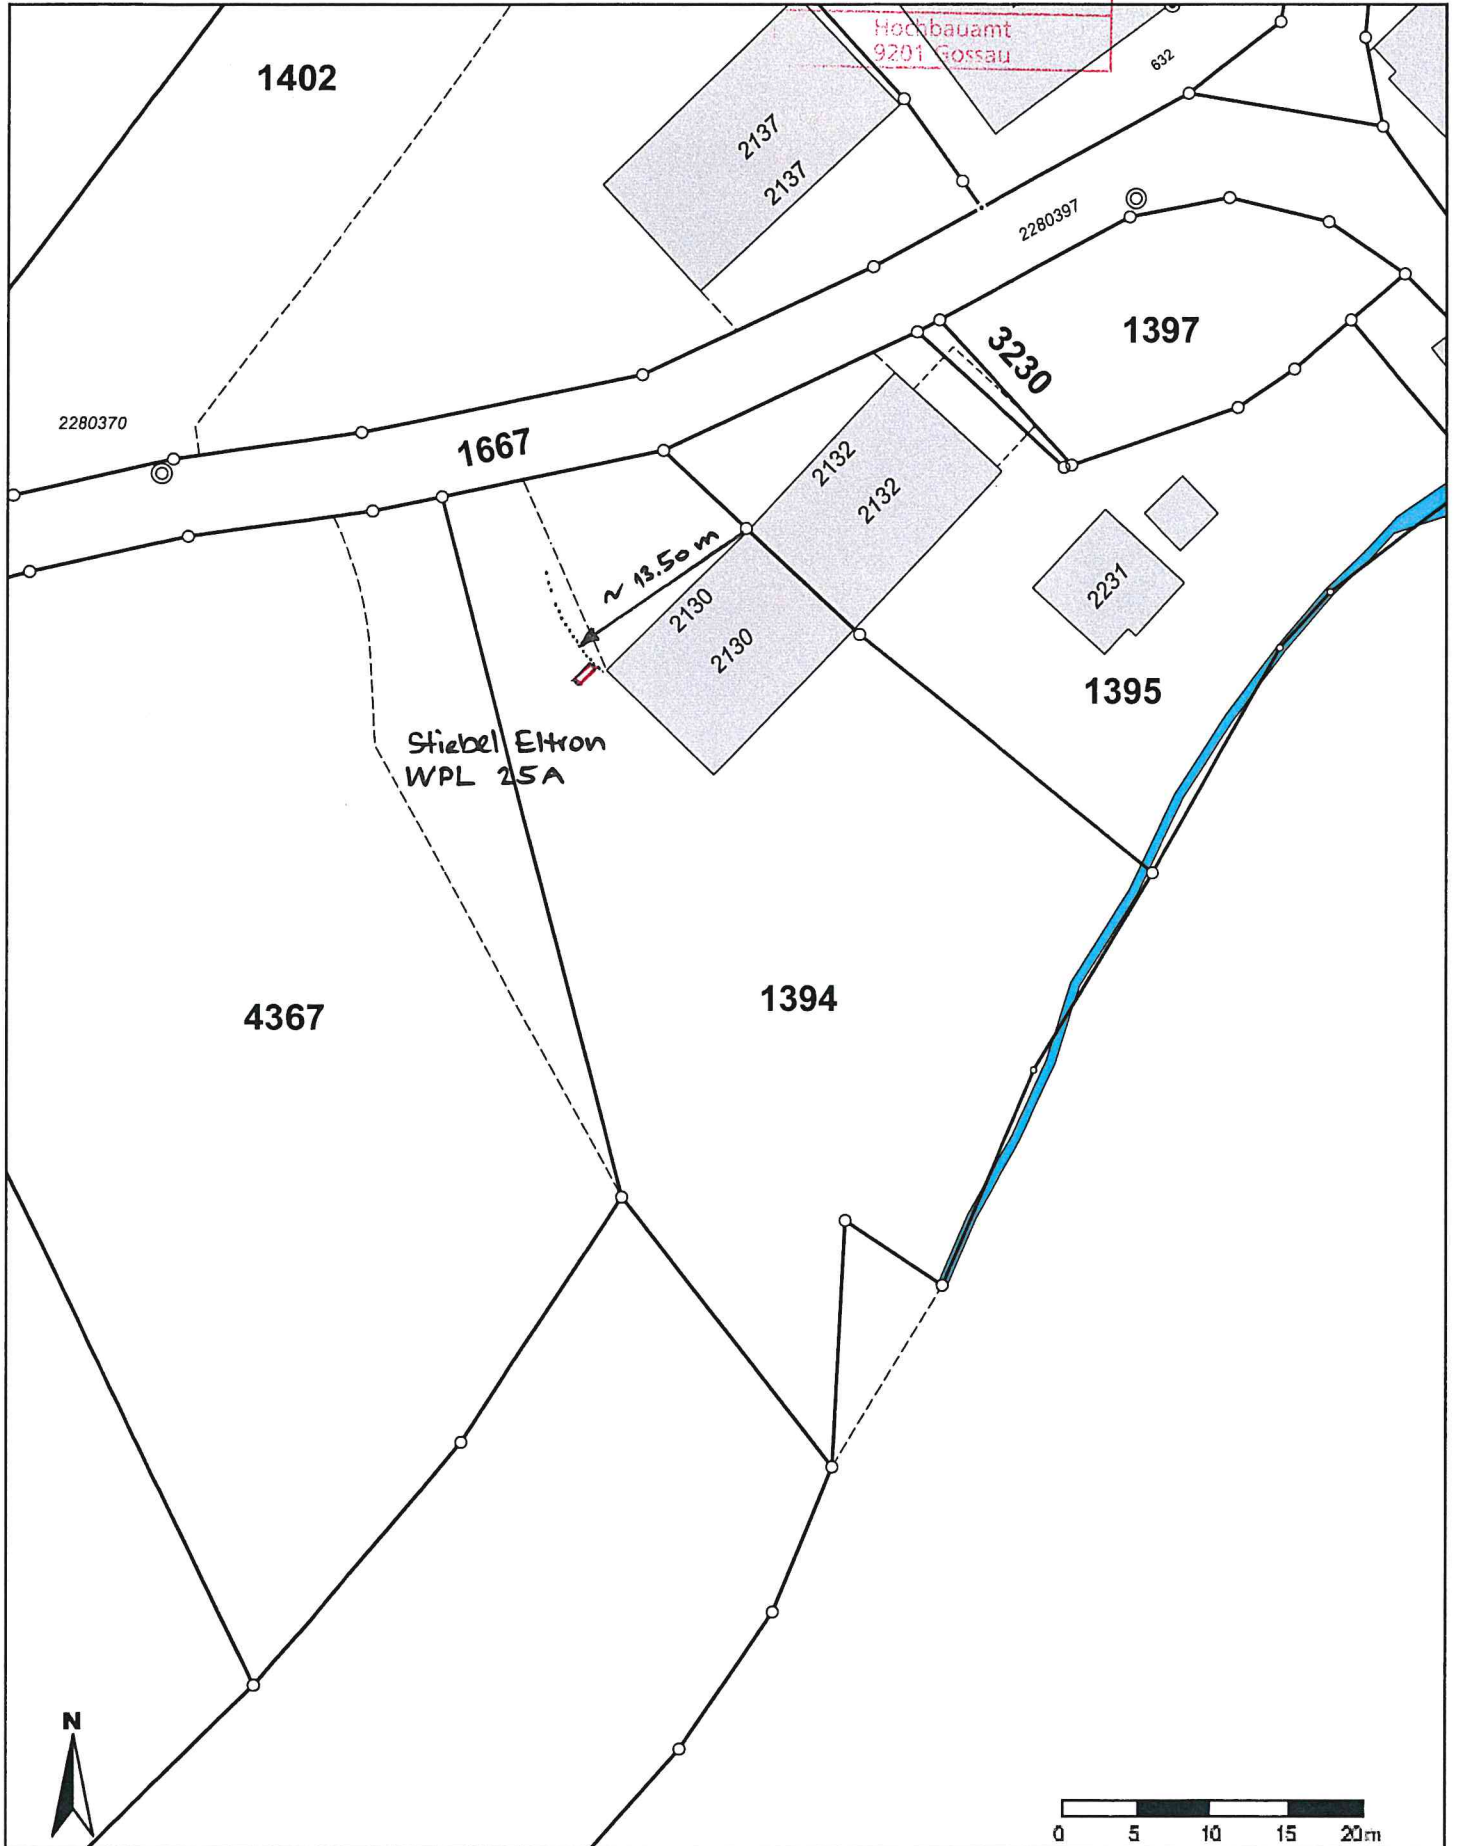

Masstab 1: 500  
Koordinaten 2'738'518, 1'254'576

Für die Richtigkeit & Aktualität der Daten wird keine Garantie übernommen.  
Es gelten die Nutzungsbedingungen des Geoportals.

19.09.2018