



Gallusweg Bahnhofstrasse bis Säntisstrasse Strassenbauprojekt

25. April 2022 bis 27. Mai 2022

Mitwirkung von / bis

vom Stadtrat erlassen

am

Stadtpräsident

Stadtschreiberin

öffentlich aufgelegt von / bis

Normalprofile 1:50


Masstab: 1:50	Datum: 15.09.2022	Rev. A)	Auflageprojekt Plan Nr: 2770.3220-200
Format: 30x42	Gez./Vis. mov / kec	Rev. B)	
Filename:		Rev. C)	

FPREISIGAG

BAUINGENIEURE UND PLANER SIA USIC
SCHREINERSTRASSE 1, CH-9000 ST. GALLEN, T 071 220 82 24
WWW.PREISIGAG.CH

Normalprofil 1, 1:50

km 25.50

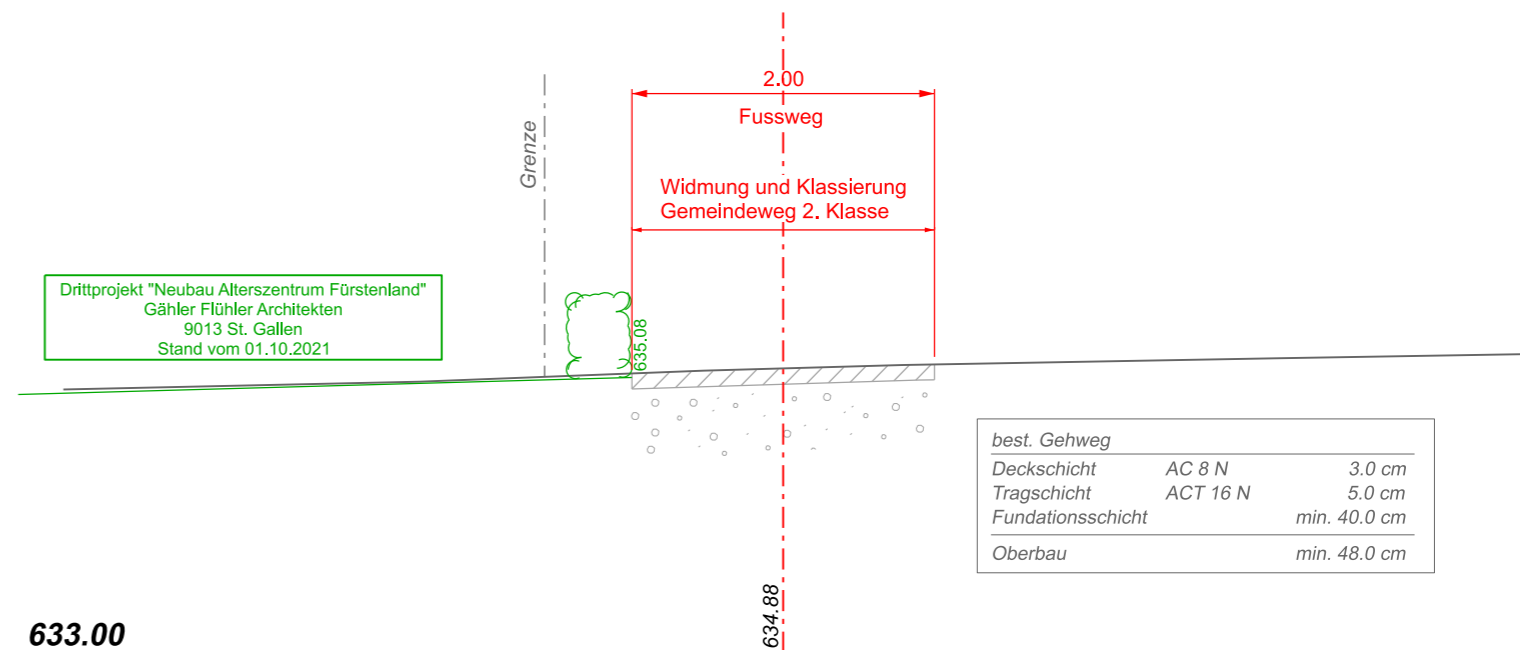

Normalprofil 2, 1:50

km 66.25

