


# Grundlagenkarte

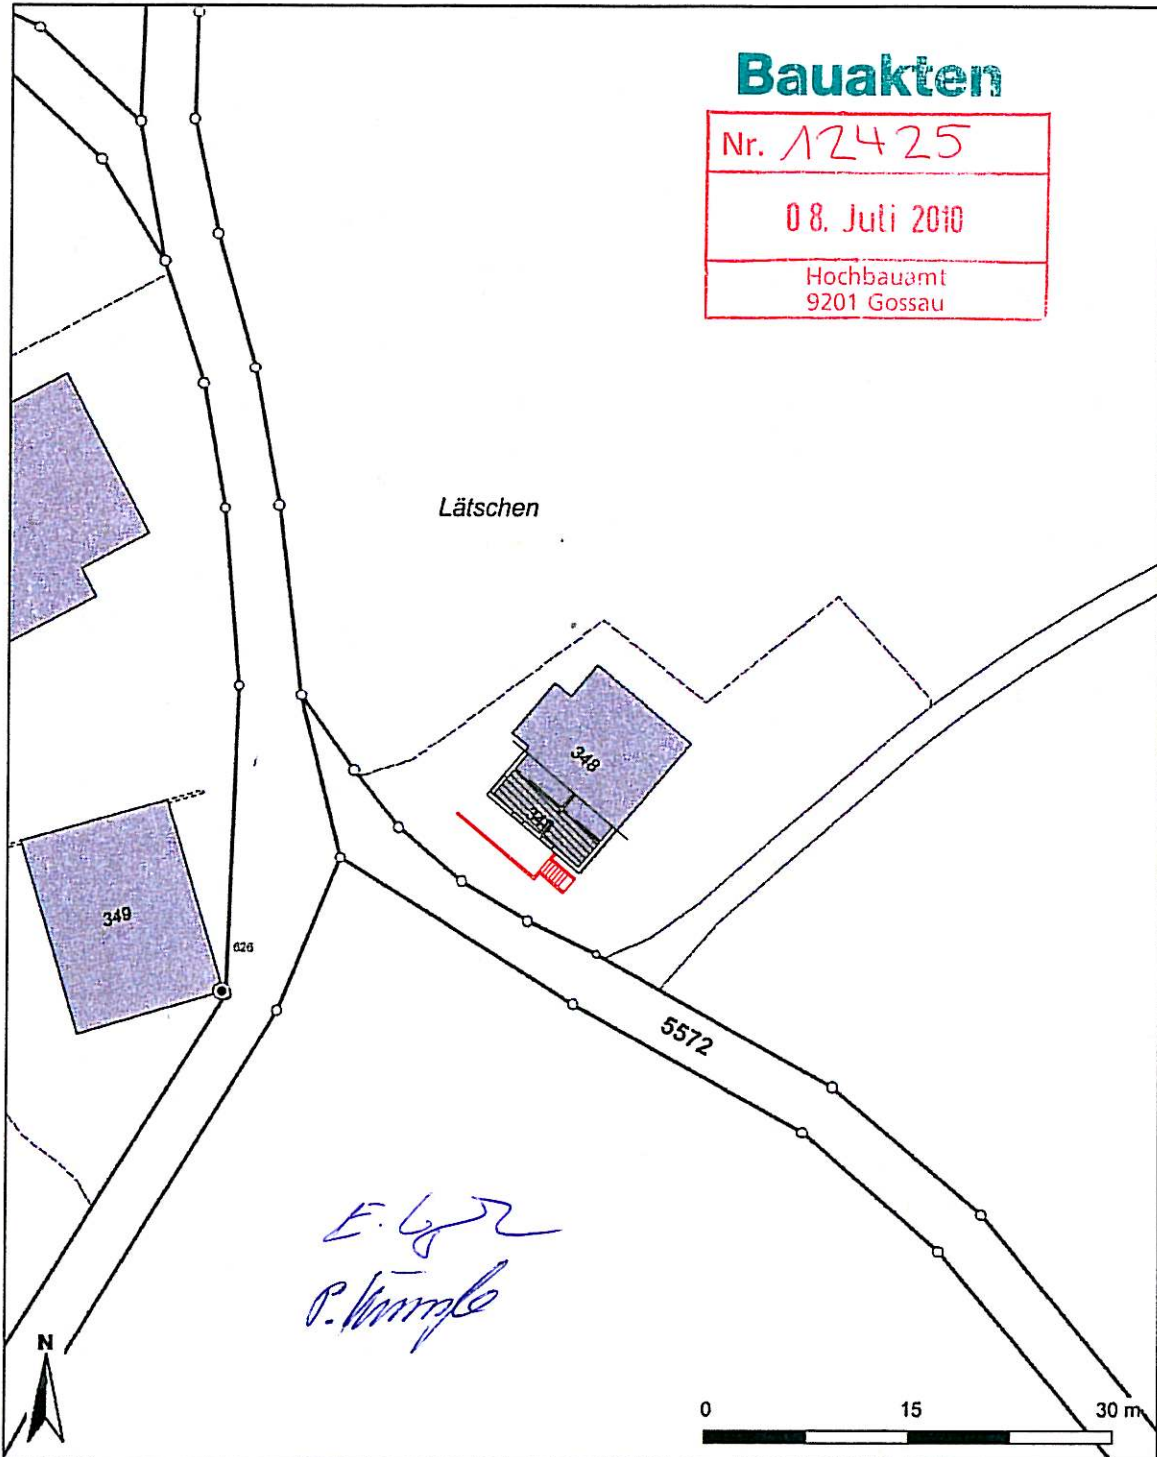

**Bauakten**  
 Nr. 12425  
 08. Juli 2010  
 Hochbauamt  
 9201 Gossau

Lättschen

349

348

5572

*E. Ledergerber*  
*P. Künzle*

Mittelpunkt-Koordinaten 737'384 / 254'880  
 Massstab 1 : 500

Für die Richtigkeit & Aktualität der Daten wird keine Garantie übernommen.  
 Es gelten die Nutzungsbedingungen des Geoportals.  
 © IGGIS 30.05.2010

<b>BAU</b> <b>MIT</b> <b>HOLZ</b>	Bauobjekt: Wohnhaus Lättschen	Datum: 30-05-2010
	Bauherr: Künzle Peter, Lättschen 348, 9204 Andwil	Revidiert:
Eugen Ledergerber Holzbau 9204 Andwil Tel: 071 385 62 84 Fax: 071 385 62 58 E-mail: eu_ledergerber@bluewin.ch	Situationsplan	M. 1:500
		Gezeichnet: cz
		Planformat: A 4
		D:\CAD\Aussl A-M\Künzle Peter\Künzle Peter 23