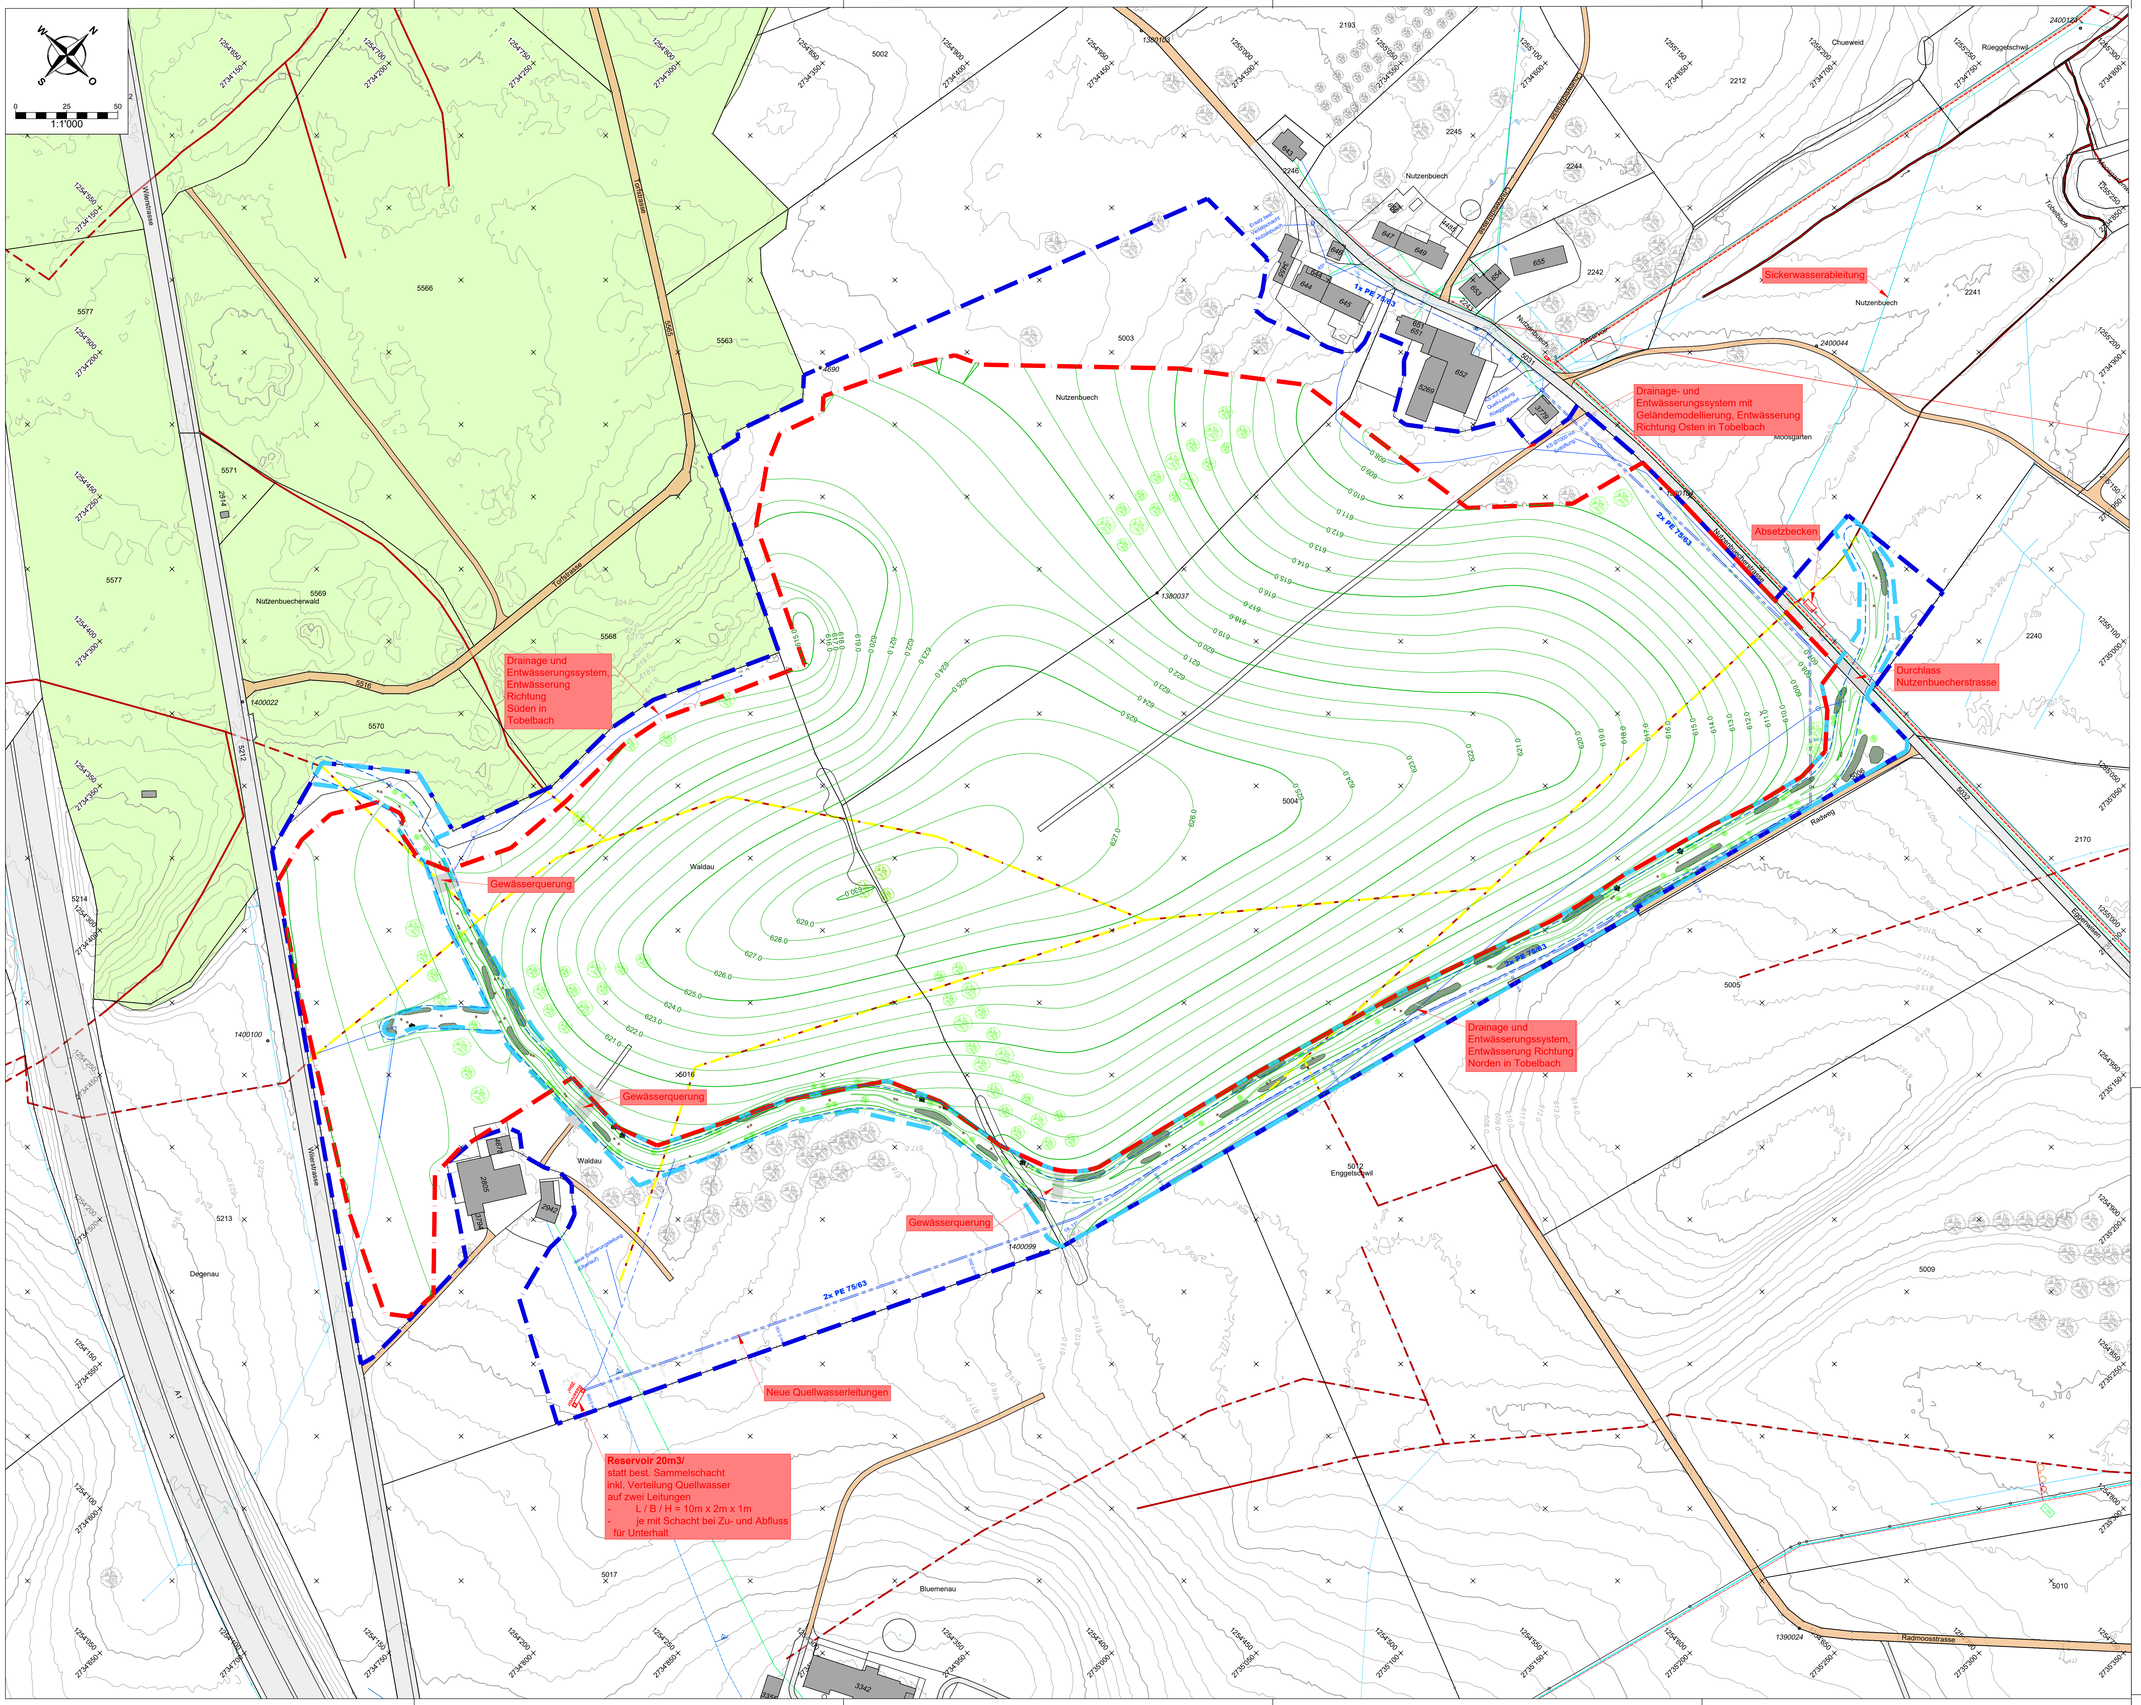

LEGENDE

Festlegung

- Höhenlinien Endgestaltung
- Planungsperimeter
- Deponieperimeter

Hinweise

Bestehend

- Höhenlinien bestehendes Terrain
- Befestigte Strasse / Weg
- Unbefestigte Strasse / Weg
- Gebäude
- Wald
- Bestehender Baum
- Sauberwasser(Drainage-, Entwässerungsleitung)
- Schmutzabwasser
- Gas
- Elektrizität
- Kommunikation
- Bestehende Wasserleitung
- Eingedoltes Gewässer (GN10, teilweise Lage an tatsächliches Leitungssystem angepasst)
- Offenes Gewässer (GN10)

best.Schmutzwasserleitung Nutzenbuech -Brüewil (gebaut bis 2020)

- best. Freispiegel-Leitung
- best.Pump-Leitung

Projektiert

- Neue Drainage-/Entwässerungsleitung mit Schacht
- Quellleitung Nutzenbuech/Rüeggetschwil
- Bestehende Leitung wird stillgelegt
- Sickerwasserableitung
- Baum
- Hecke
- Baulinie Gewässerraum
- Geltungsbereich Gewässerprojekt

ÄNDERUNGSINDEX

Index	Gezeichnet	Geprüft	Freigegeben	Änderungsbeschrieb
-				
a				
b				
c				
d				

Kanton St. Gallen

Stadt Gossau SG

Deponie Typ B Radmoos - Gossau

Bauprojekt

Situationsplan Endzustand

Situation 1:1000

AUFLAGEEXEMPLAR

Brunner Umweltservice AG
Glathalderstrasse 14
CH-9430 Flawil
info@brunner-flawil.ch

CSD INGENIEURE AG
Fidesstrasse 8
CH-9006 St.Gallen
www.csd.ch

	Gezeichnet	19.08.2022 / EGI
	Geprueft	19.08.2022 / MLN
Massstab 1:1000	Revidiert	
	Format	126x84cm
Auftrags Nr. SG05228.310	Phase D17	Plan Nr. / Index