Walter Zoo AG

Erschliessung Walter Zoo, Gossau

vom Stadtrat erlassen am

Stadtpräsident Stadtschreiberin

öffentlich aufgelegt von / bis

nicht Bestandteil der Projektauflage

Situation

Signalisation und Markierung

Massstab: **1:500**	Datum 15.11.2022	Rev. A)	Auflageprojekt
Format: 45 / 126	Gez./Vis. mov / Bra	Rev. B)	
Filename:		Rev. C)	Plan Nr: 2284.3210-103
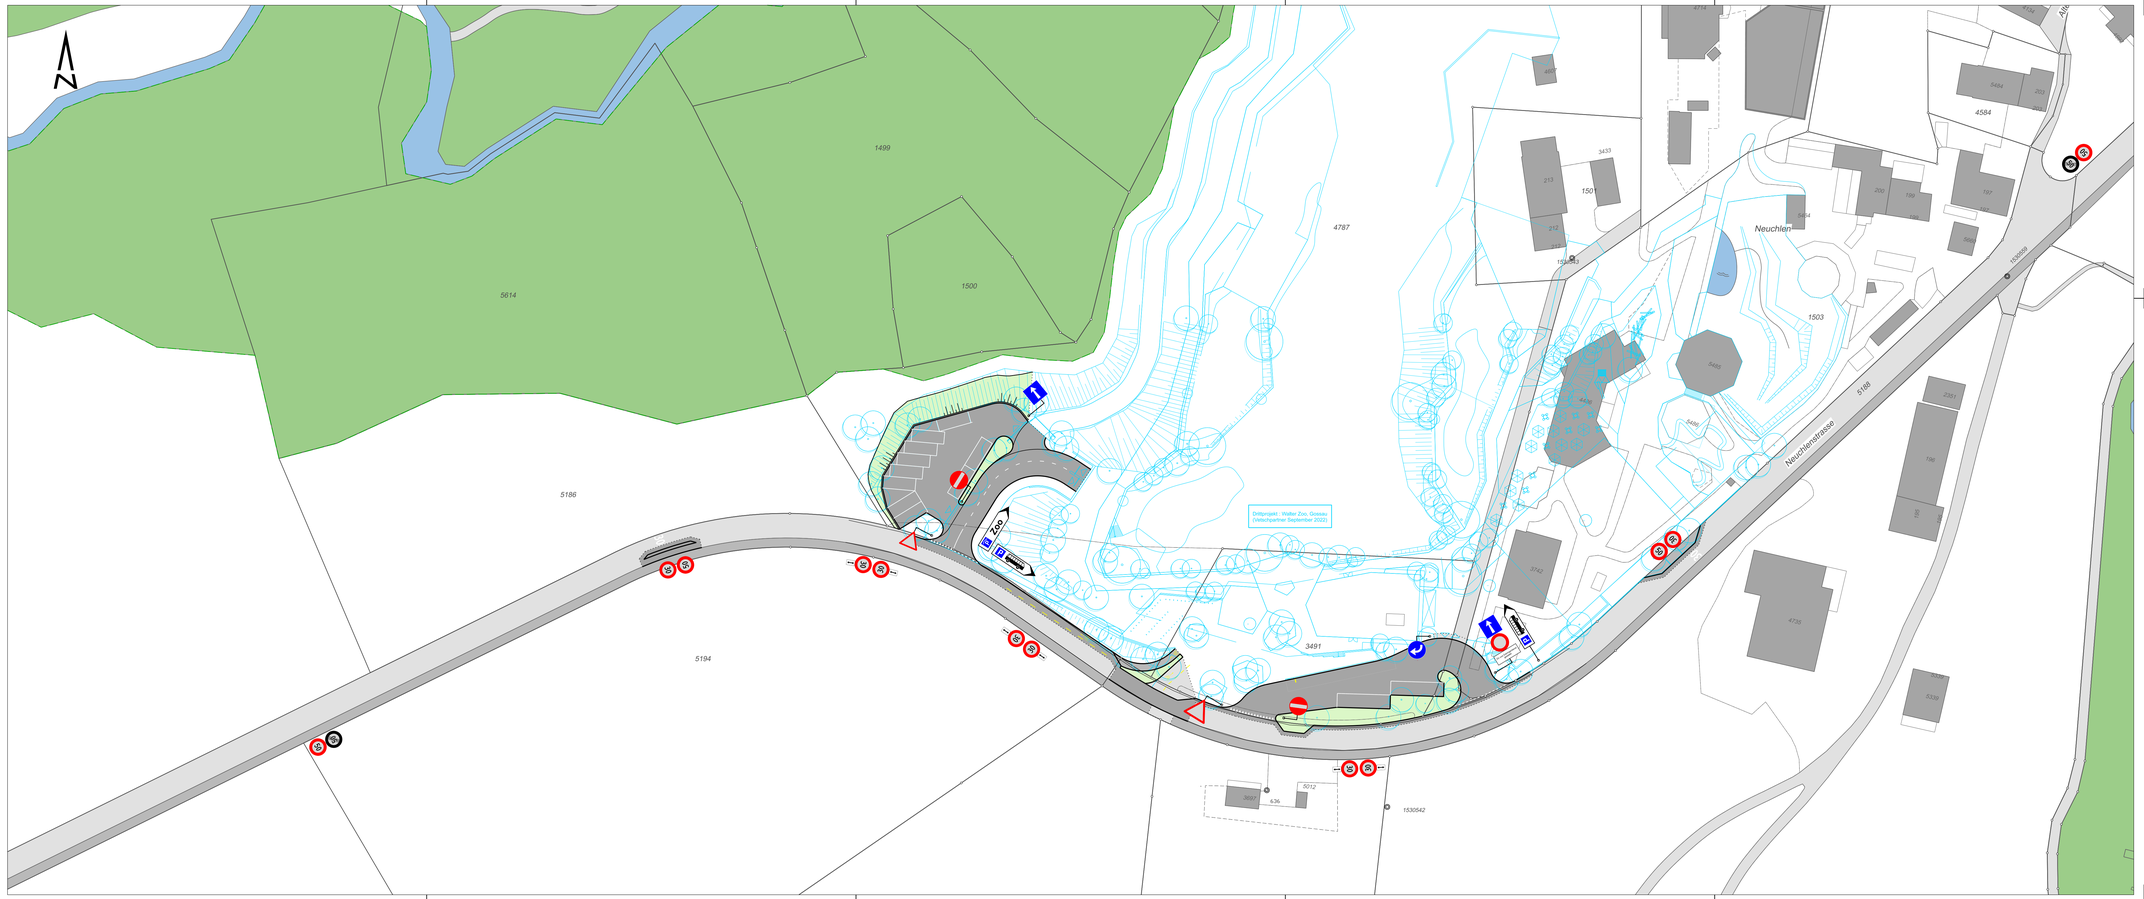
FPREISIGAG
BAUINGENIEURE UND PLANER BSA USIC
SCHREINERSTRASSE 1, CH-9000 ST. GALLEN, T 071 220 82 24
WWW.PREISIGAG.CH