



Stadtrat
 Bahnhofstrasse 25
 9201 Gossau
 Tel. 071 388 41 11



Andwilerstrasse
 Pappelsteig

Weg Nr. 762

Teilstrassenplan 1:500

vom Stadtrat erlassen am

Stadtpräsident:

Stadtschreiberin

öffentliche Auflage


vom Tiefbauamt des
 Kanton St.Gallen genehmigt am

Der Kantonsingenieur



Wälli AG Ingenieure
 Heiligkreuzstrasse 5
 9008 St. Gallen
 T 058 100 90 05
 st.gallen@waelli.ch
 www.waelli.ch

Projekt:	mho	mhö	02.06.2023	3105-0659 - 4
	Gez.	Kontr.	Datum	Plan Nr.
Änderungen:				
				Reg. Nr.
Projektverfasser				30 x 42
	Gez.	Kontr.	Datum	Plangrösse

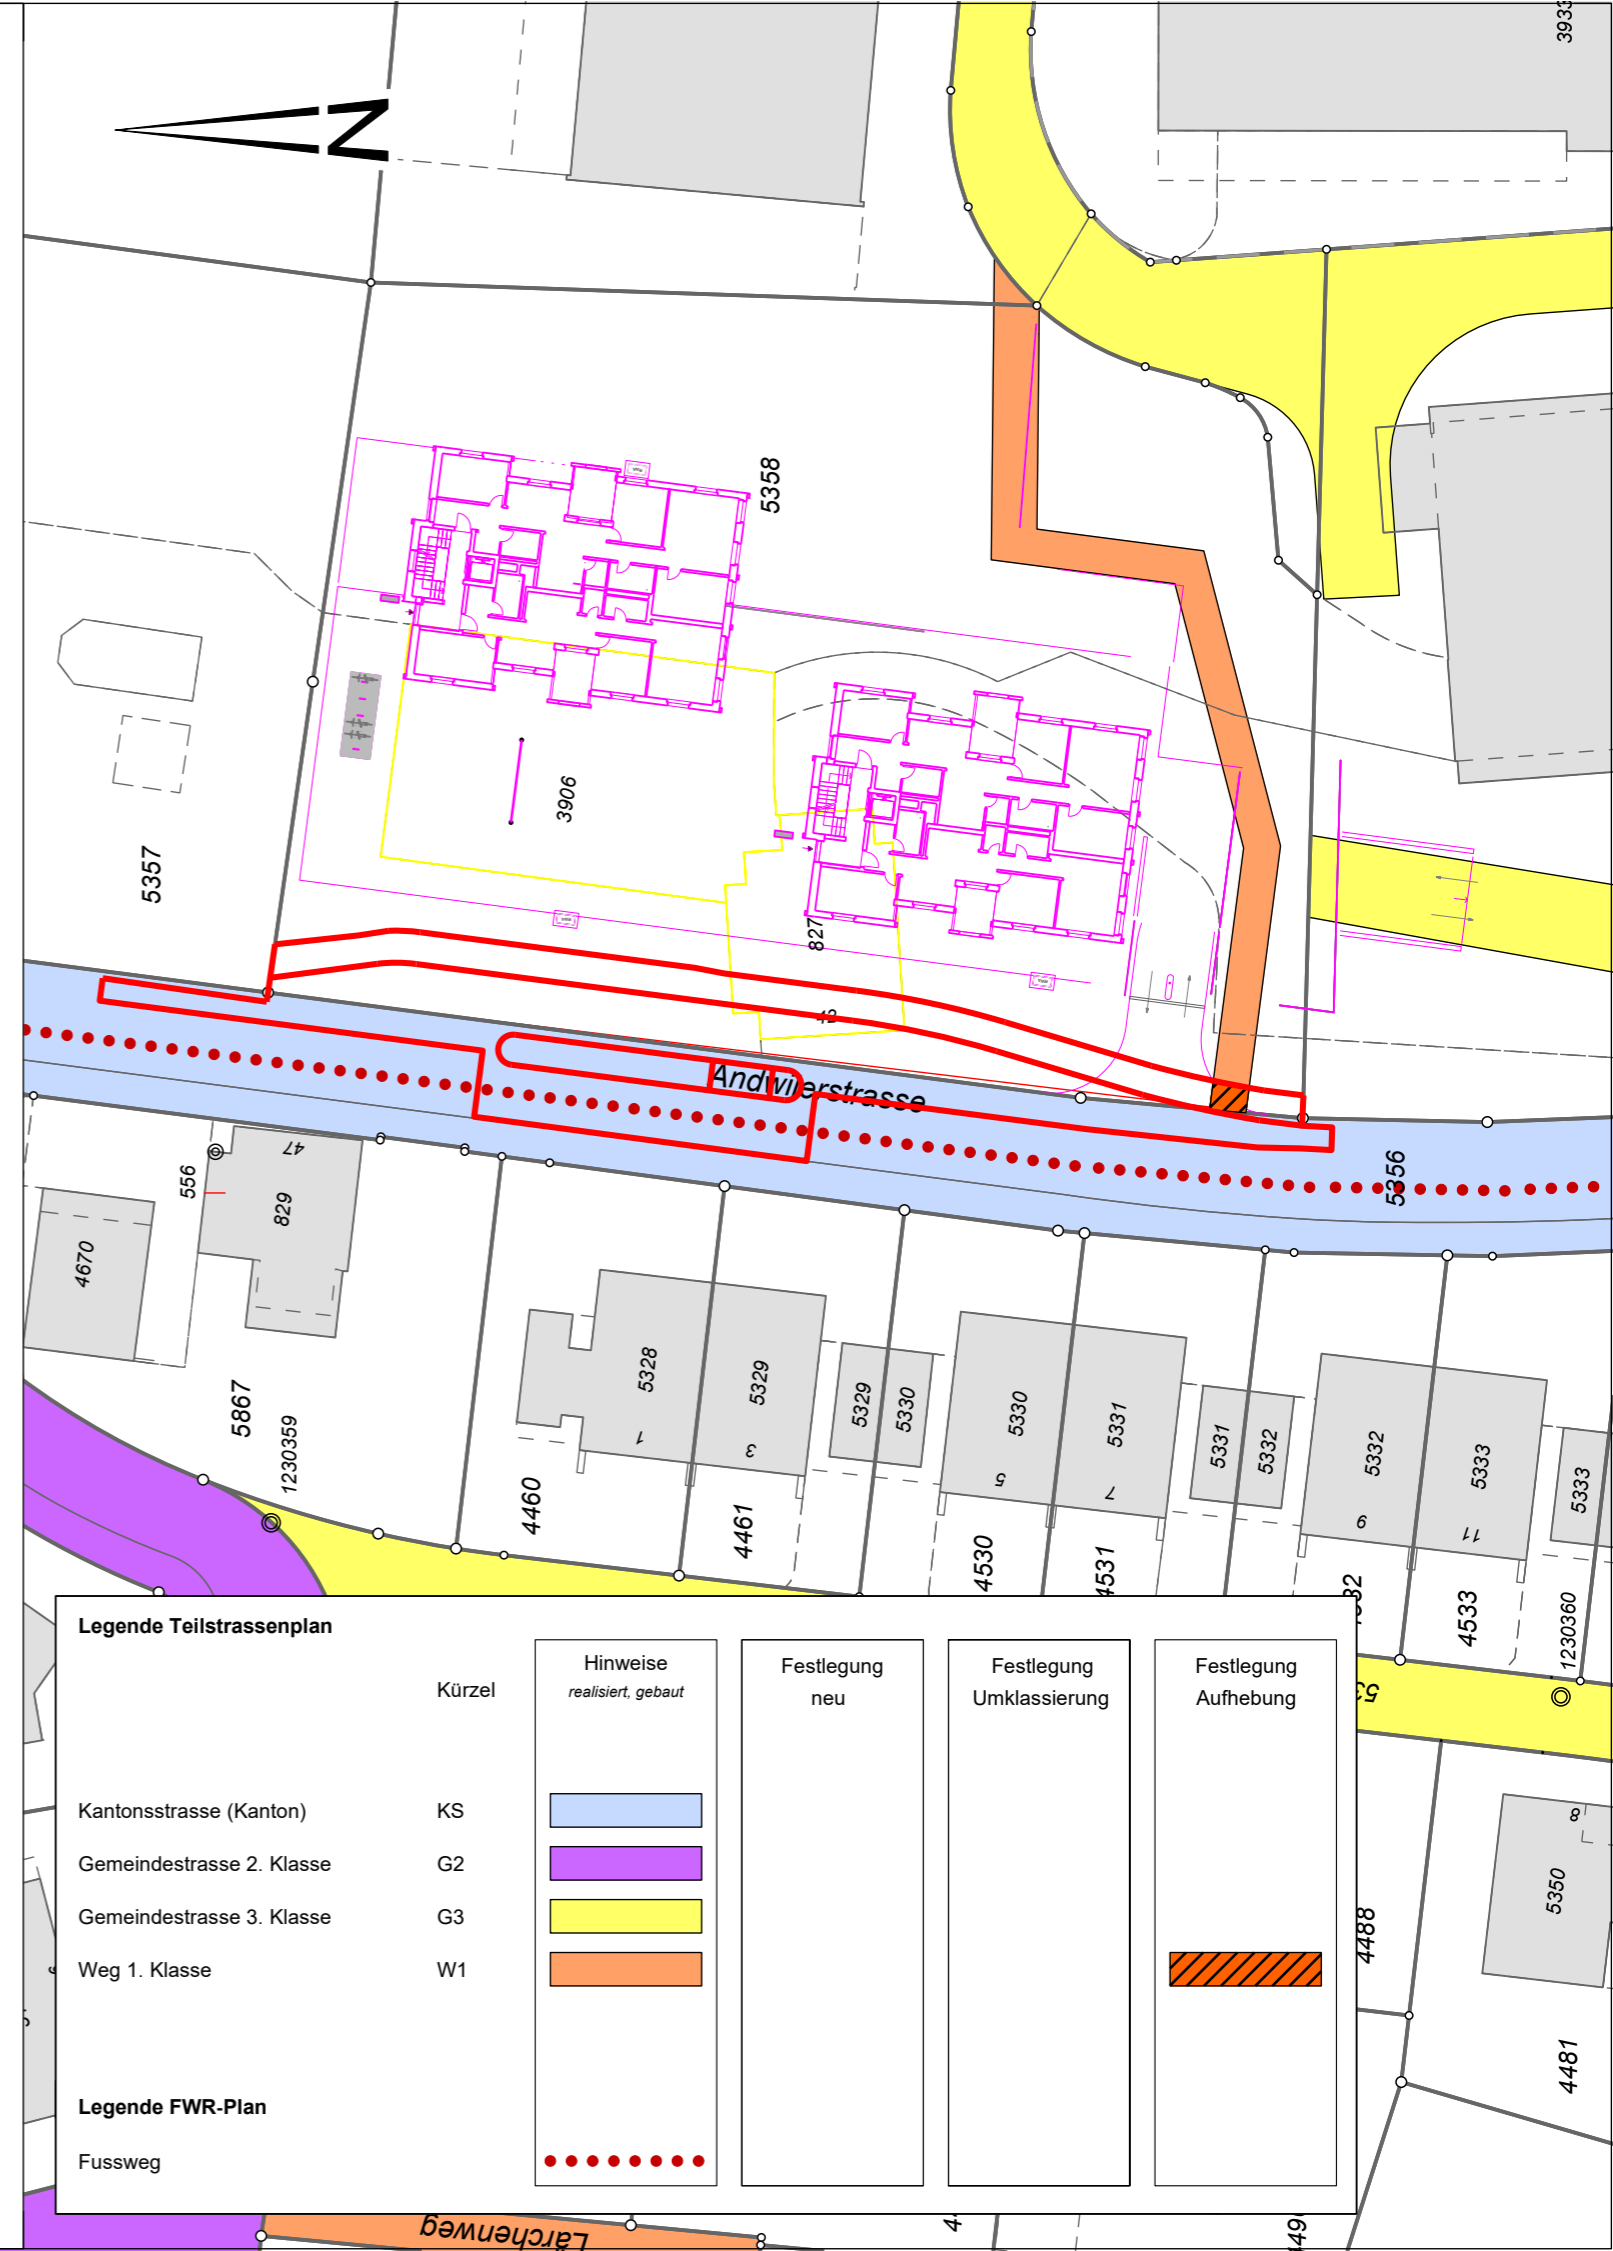

Legende Teilstrassenplan		Legende FWR-Plan			
Kürzel	Hinweise <i>realisiert, gebaut</i>	Festlegung neu	Festlegung Umklassierung	Festlegung Aufhebung	
Kantonsstrasse (Kanton)	KS				
Gemeindestrasse 2. Klasse	G2				
Gemeindestrasse 3. Klasse	G3				
Weg 1. Klasse	W1				
Fussweg					