



Teilstrassenplan Falkenweg

22. Juni 2015
Massstab 1:500

vom Stadtrat erlassen

am


Stadtpräsident

Stadtschreiber

öffentliche Auflage

am

vom Baudepartement des Kantons St. Gallen genehmigt
Mit Ermächtigung
Der Leiter des Amtes für Raumentwicklung und Geoinformation

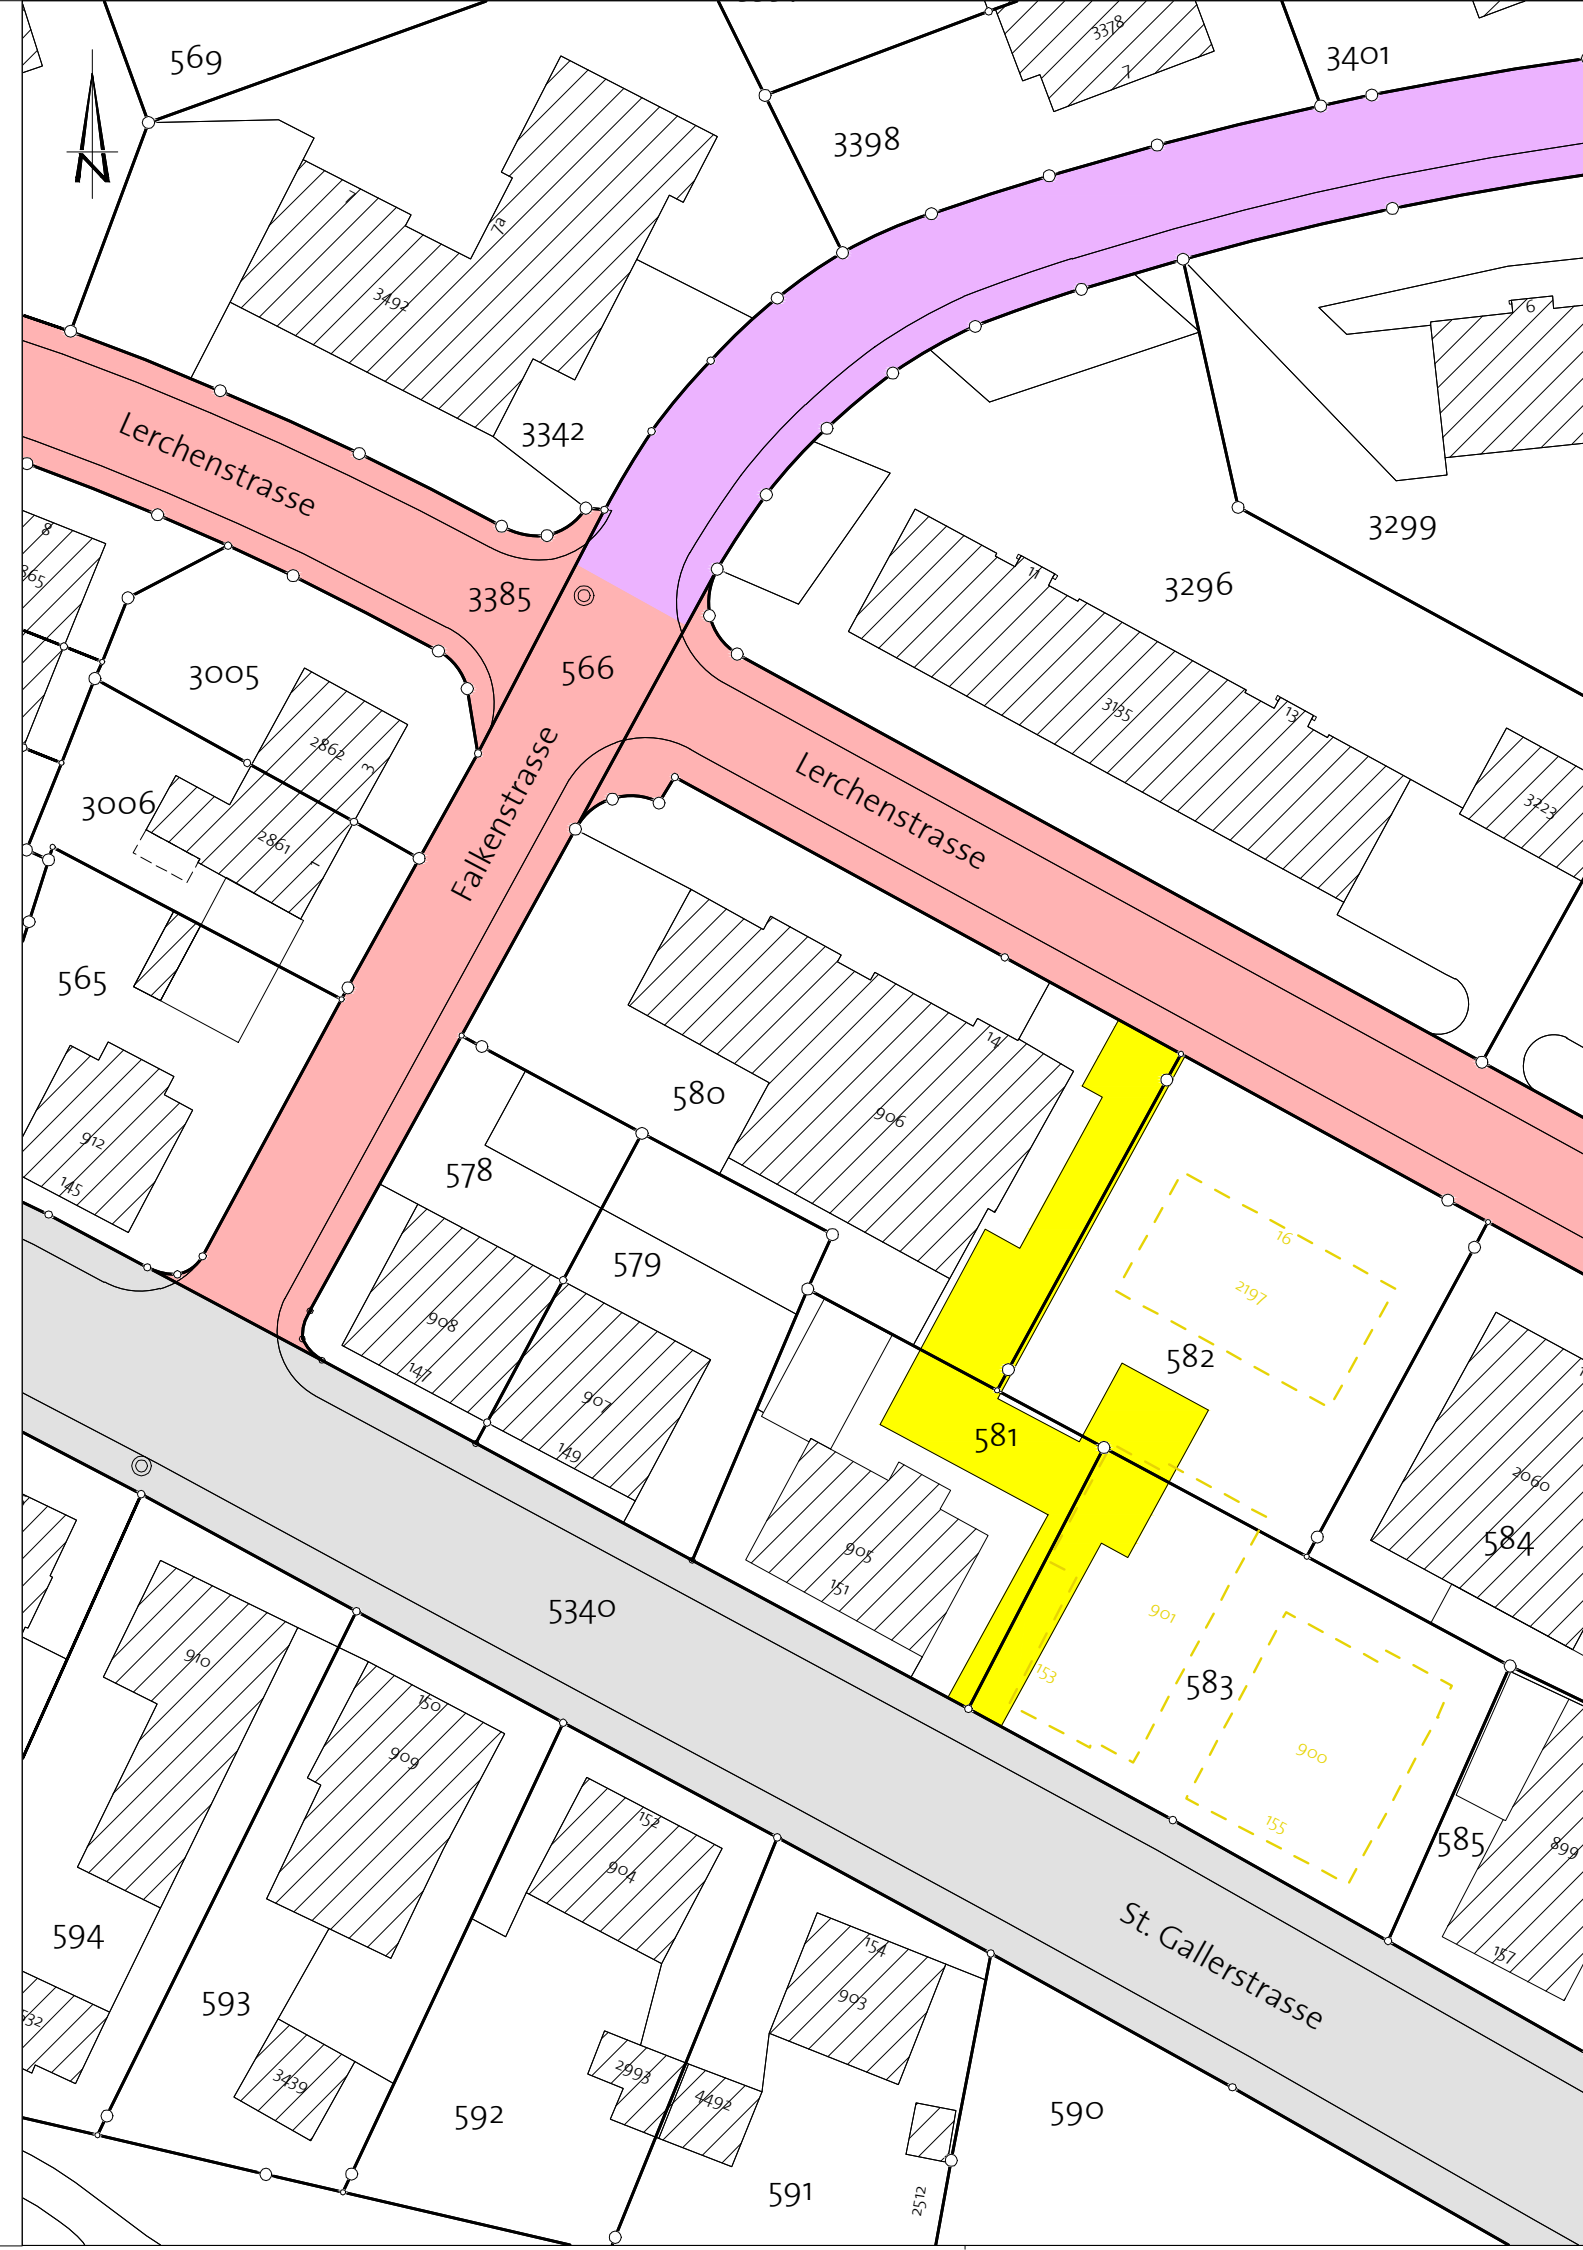

Festlegung



Gemeindestrasse 3. Klasse, neu

Hinweise




Kantonsstrasse gemäss Kantonsstrassenplan, bestehend



Gemeindestrasse 1. Klasse, bestehend



Gemeindestrasse 2. Klasse, bestehend

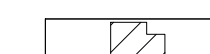

Baute, bestehend



Baute, abzurechnen