

Sanierung EFH Ulrich - Hasler, Rehbургstrasse 16, 9016 Gossau

Baueingabe vom 24.06.2013


Bauaktien

Lageplan 1 : 500

Nr. **13379**

25. Juni 2013

Hochbauamt
9201 Gossau

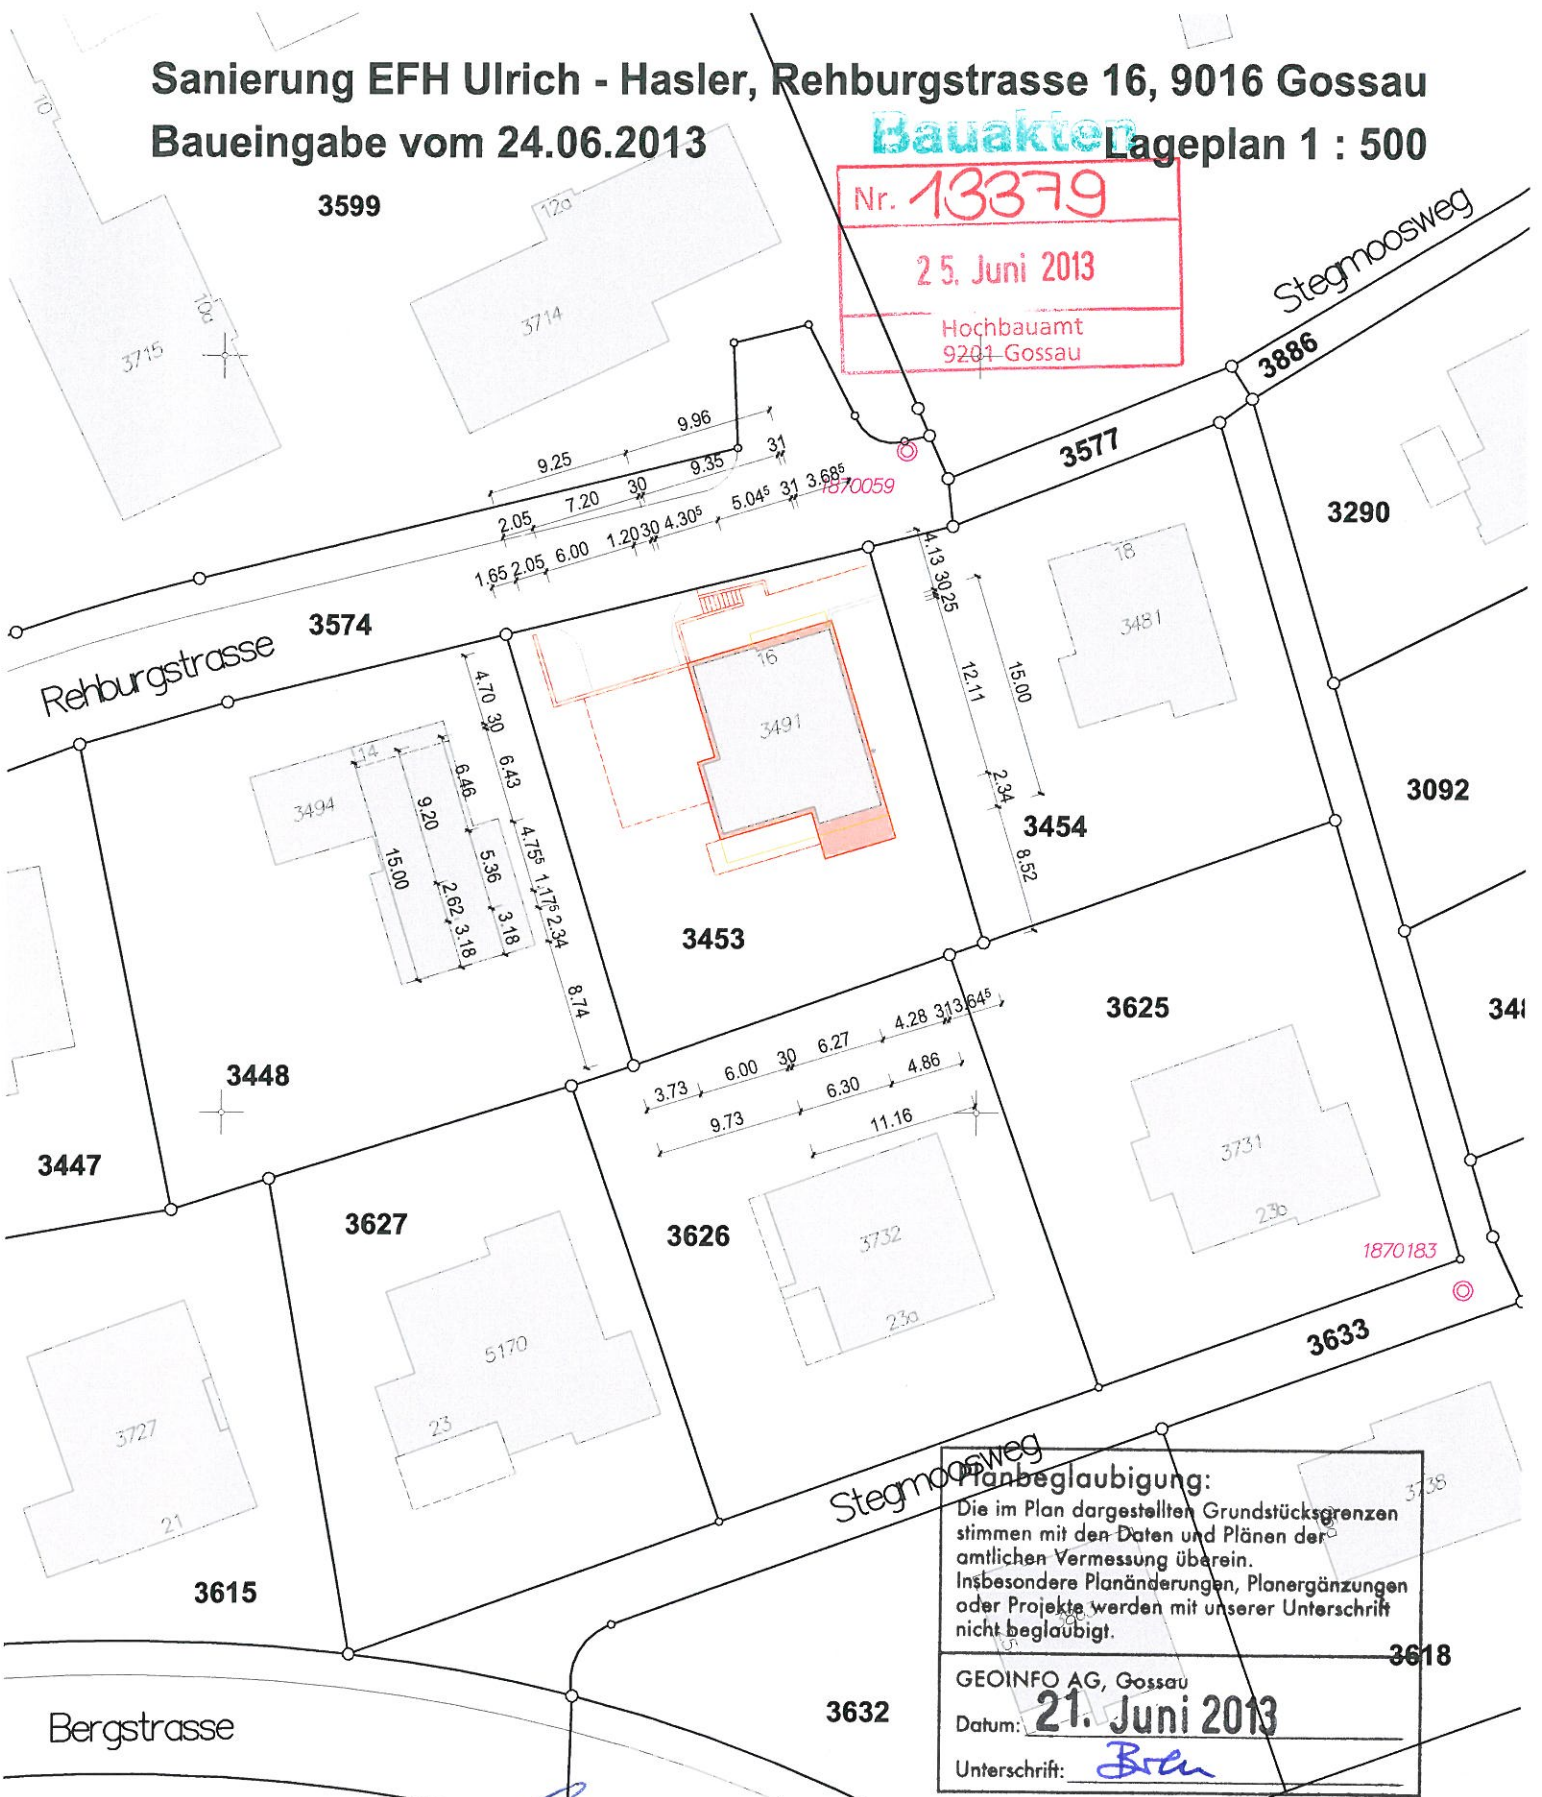


Planbeglaubigung:
Die im Plan dargestellten Grundstücksgrenzen stimmen mit den Daten und Plänen der amtlichen Vermessung überein. Insbesondere Planänderungen, Planergänzungen oder Projekte werden mit unserer Unterschrift nicht beglaubigt.

GEOINFO AG, Gossau
Datum: **21. Juni 2013**
Unterschrift: *Bren*

J. Ulrich
Antragsteller und Bauherrschaft
Besitzergemeinschaft:
Judith Ulrich und Elmar Hasler
Kublystrasse 11, 9016 St. Gallen
Tel. 078 / 780 05 50

- Bestehend
- Abbruch
- Neu

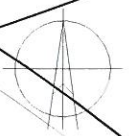

M. Ulrich
Grundeigentümer (Einverständniserklärung)
Marlis Ulrich
Talstrasse 15, 9200 Gossau

Elmar Hasler
Projektverfasser
Elmar Hasler, Dipl. Arch. FH/SIA
Baumschlagler Eberle St. Gallen AG, Davidstrasse 38, 9000 St. Gallen
Tel. 071 / 227 14 39, e-mail e.hasler@be-stgallen.com