




Stadtrat
 Bahnhofstrasse 25
 9201 Gossau
 Tel. 071 388 41 11
 Fax 071 229 13 37



Erschliessung WÜB Landhaus Gossau

Übersichtsplan 1:25'000

Bau-/ Auflageprojekt

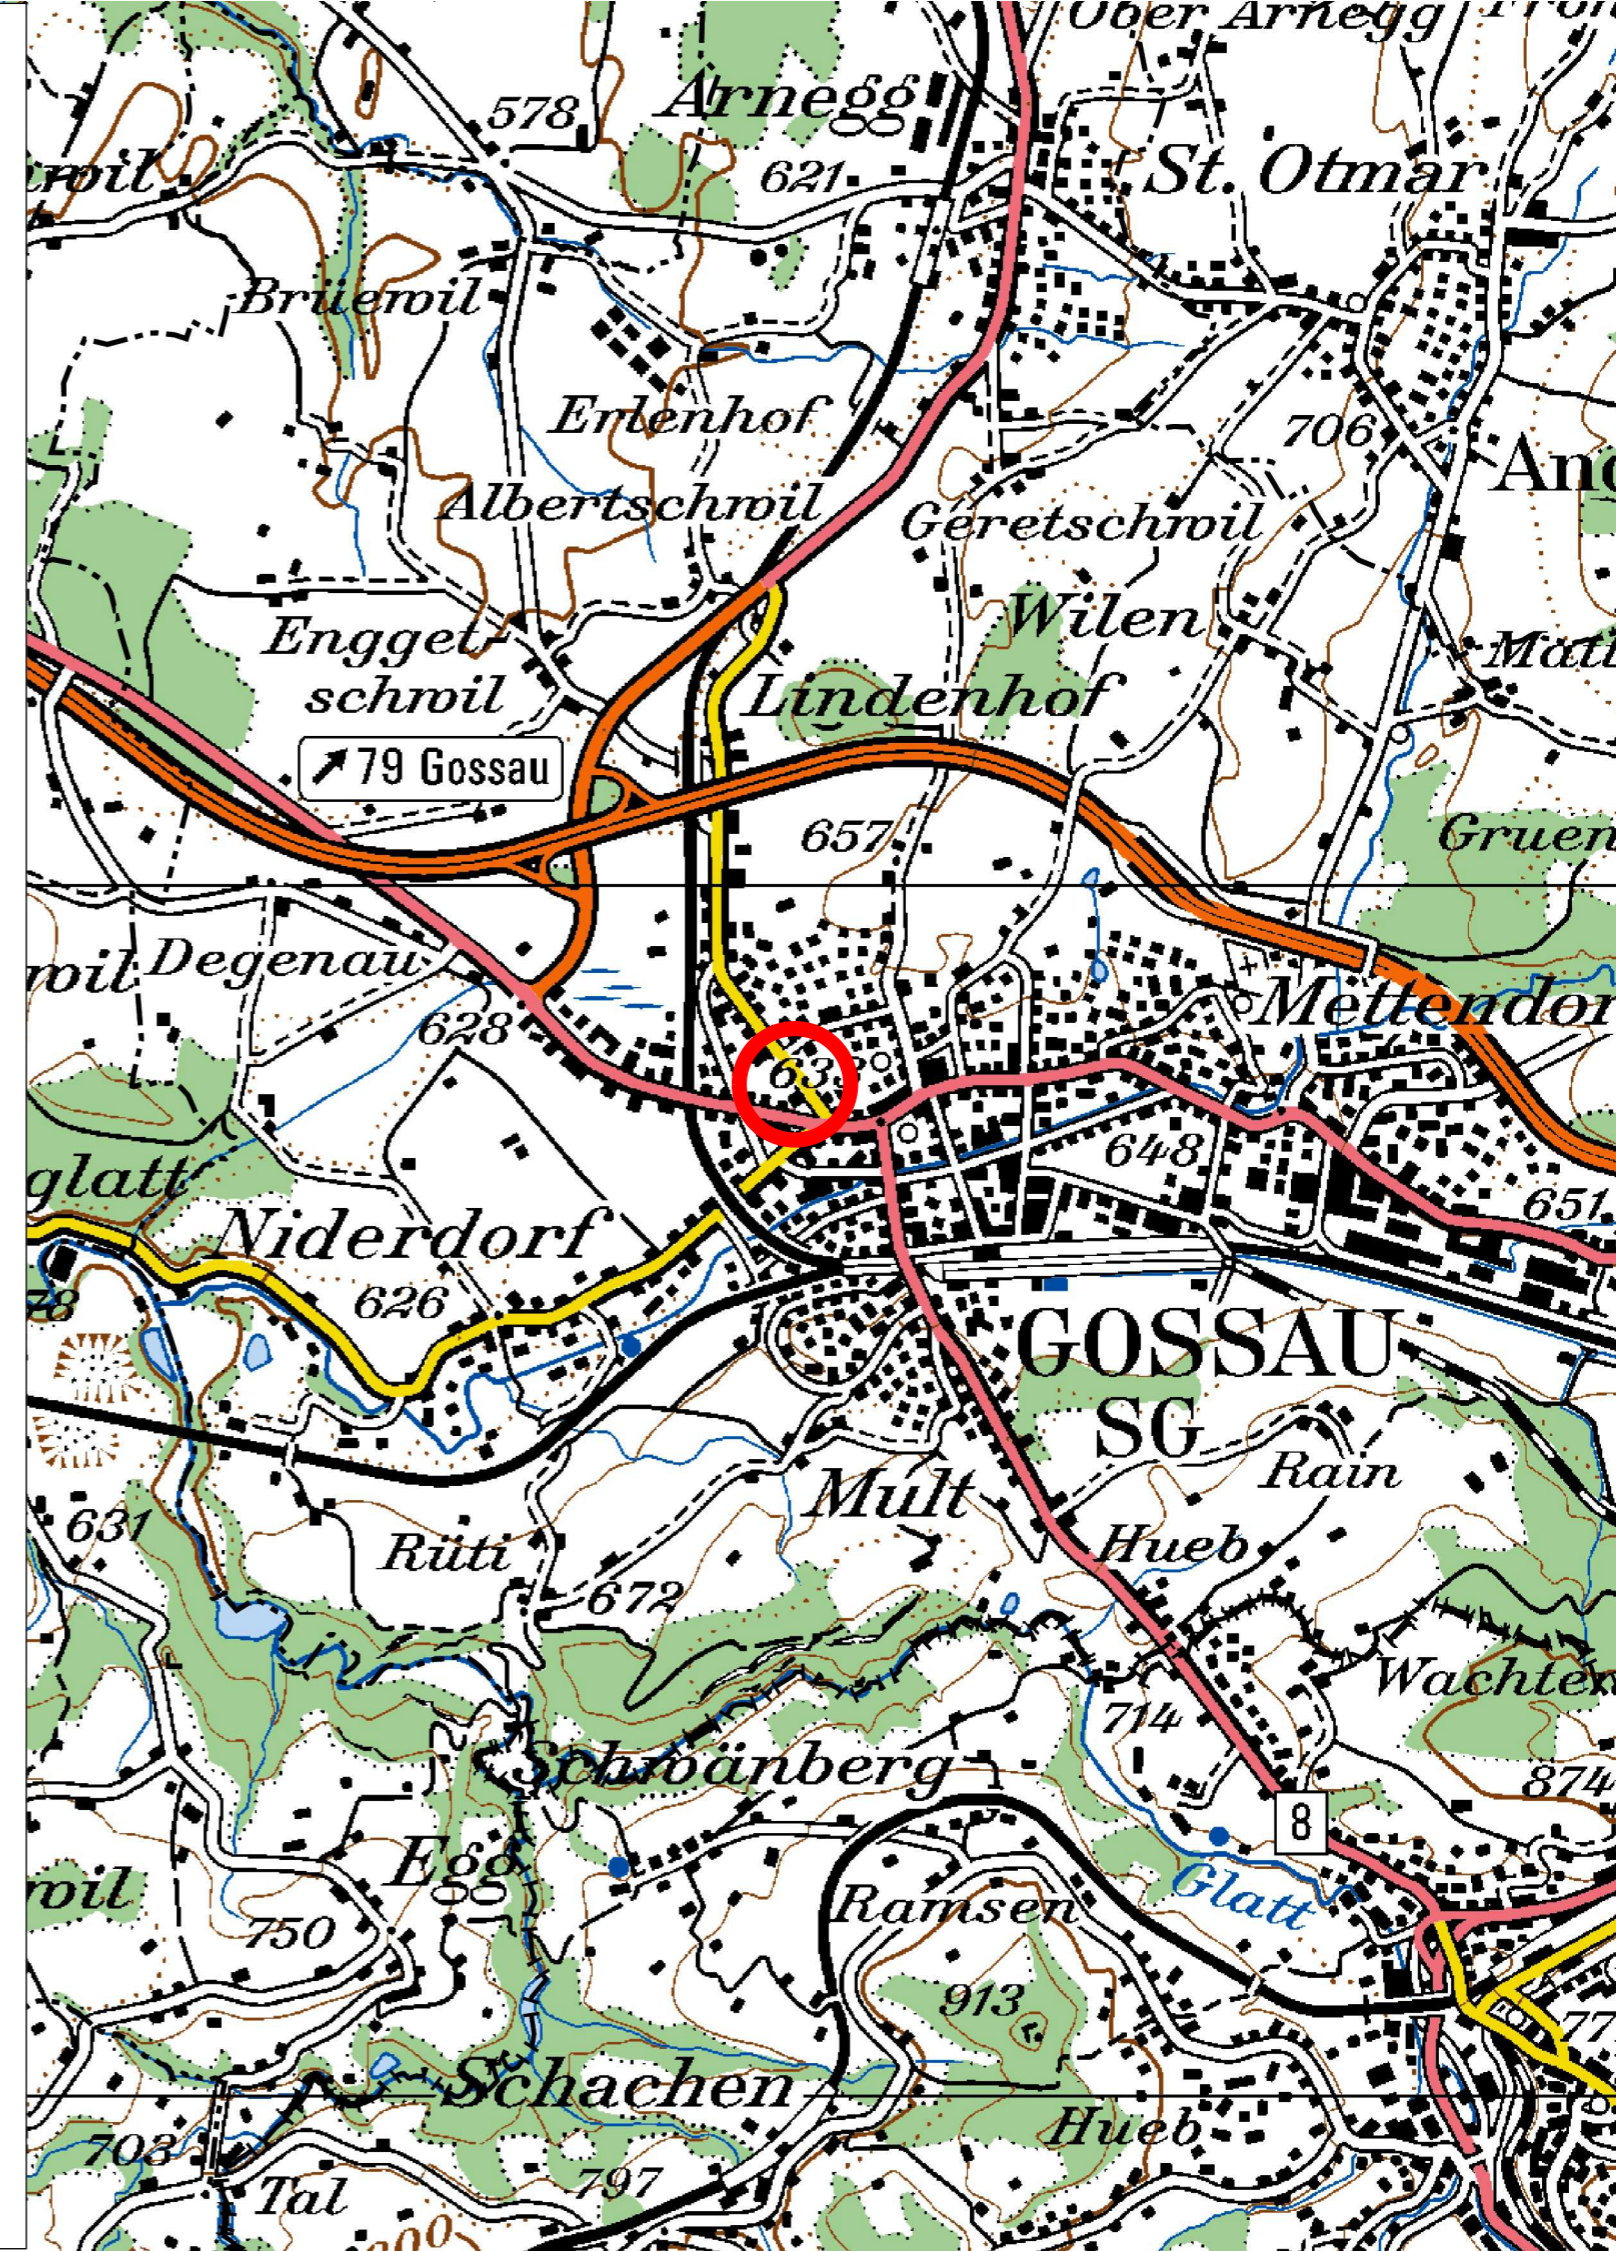

_____ vom Stadtrat erlassen _____ am _____

_____ Stadtpräsident _____ Stadtschreiberin _____

_____ öffentlich aufgelegt von / bis _____

wälli Ingenieure	Wälli AG Ingenieure Heiligkreuzstrasse 5 9008 St. Gallen T 058 100 90 05 st.gallen@waelli.ch www.waelli.ch	Projekt:	two	cbe	09.02.2022	3105-0599-30
			Gez.	Kontr.	Datum	Plan Nr.
		Änderungen:				
						Reg. Nr.
						30 x 42
Projektverfasser			Gez.	Kontr.	Datum	Plangrösse