

Richtprojekt Überbauung u. Umgebung zum Sondernutzungsplan Fenn

25. November 2019

Inhalt

Nr.	Planname	Massstab
001	Richtprojekt Umgebung	1: 750
002	Richtprojekt Überbauung Situation	1:1000
003	Richtprojekt Überbauung Ebene 0	1: 500
004	Richtprojekt Überbauung Ebene 1	1: 500
005	Richtprojekt Überbauung Ebene 2	1: 500
006	Richtprojekt Überbauung Ebene 3	1: 500
007	Richtprojekt Überbauung Ansichten	1: 500
008	Richtprojekt Überbauung Schnitte 1	1: 500
009	Richtprojekt Überbauung Schnitte 2	1: 500
010	Richtprojekt Überbauung Schnitt DEFH - IIb	1: 500

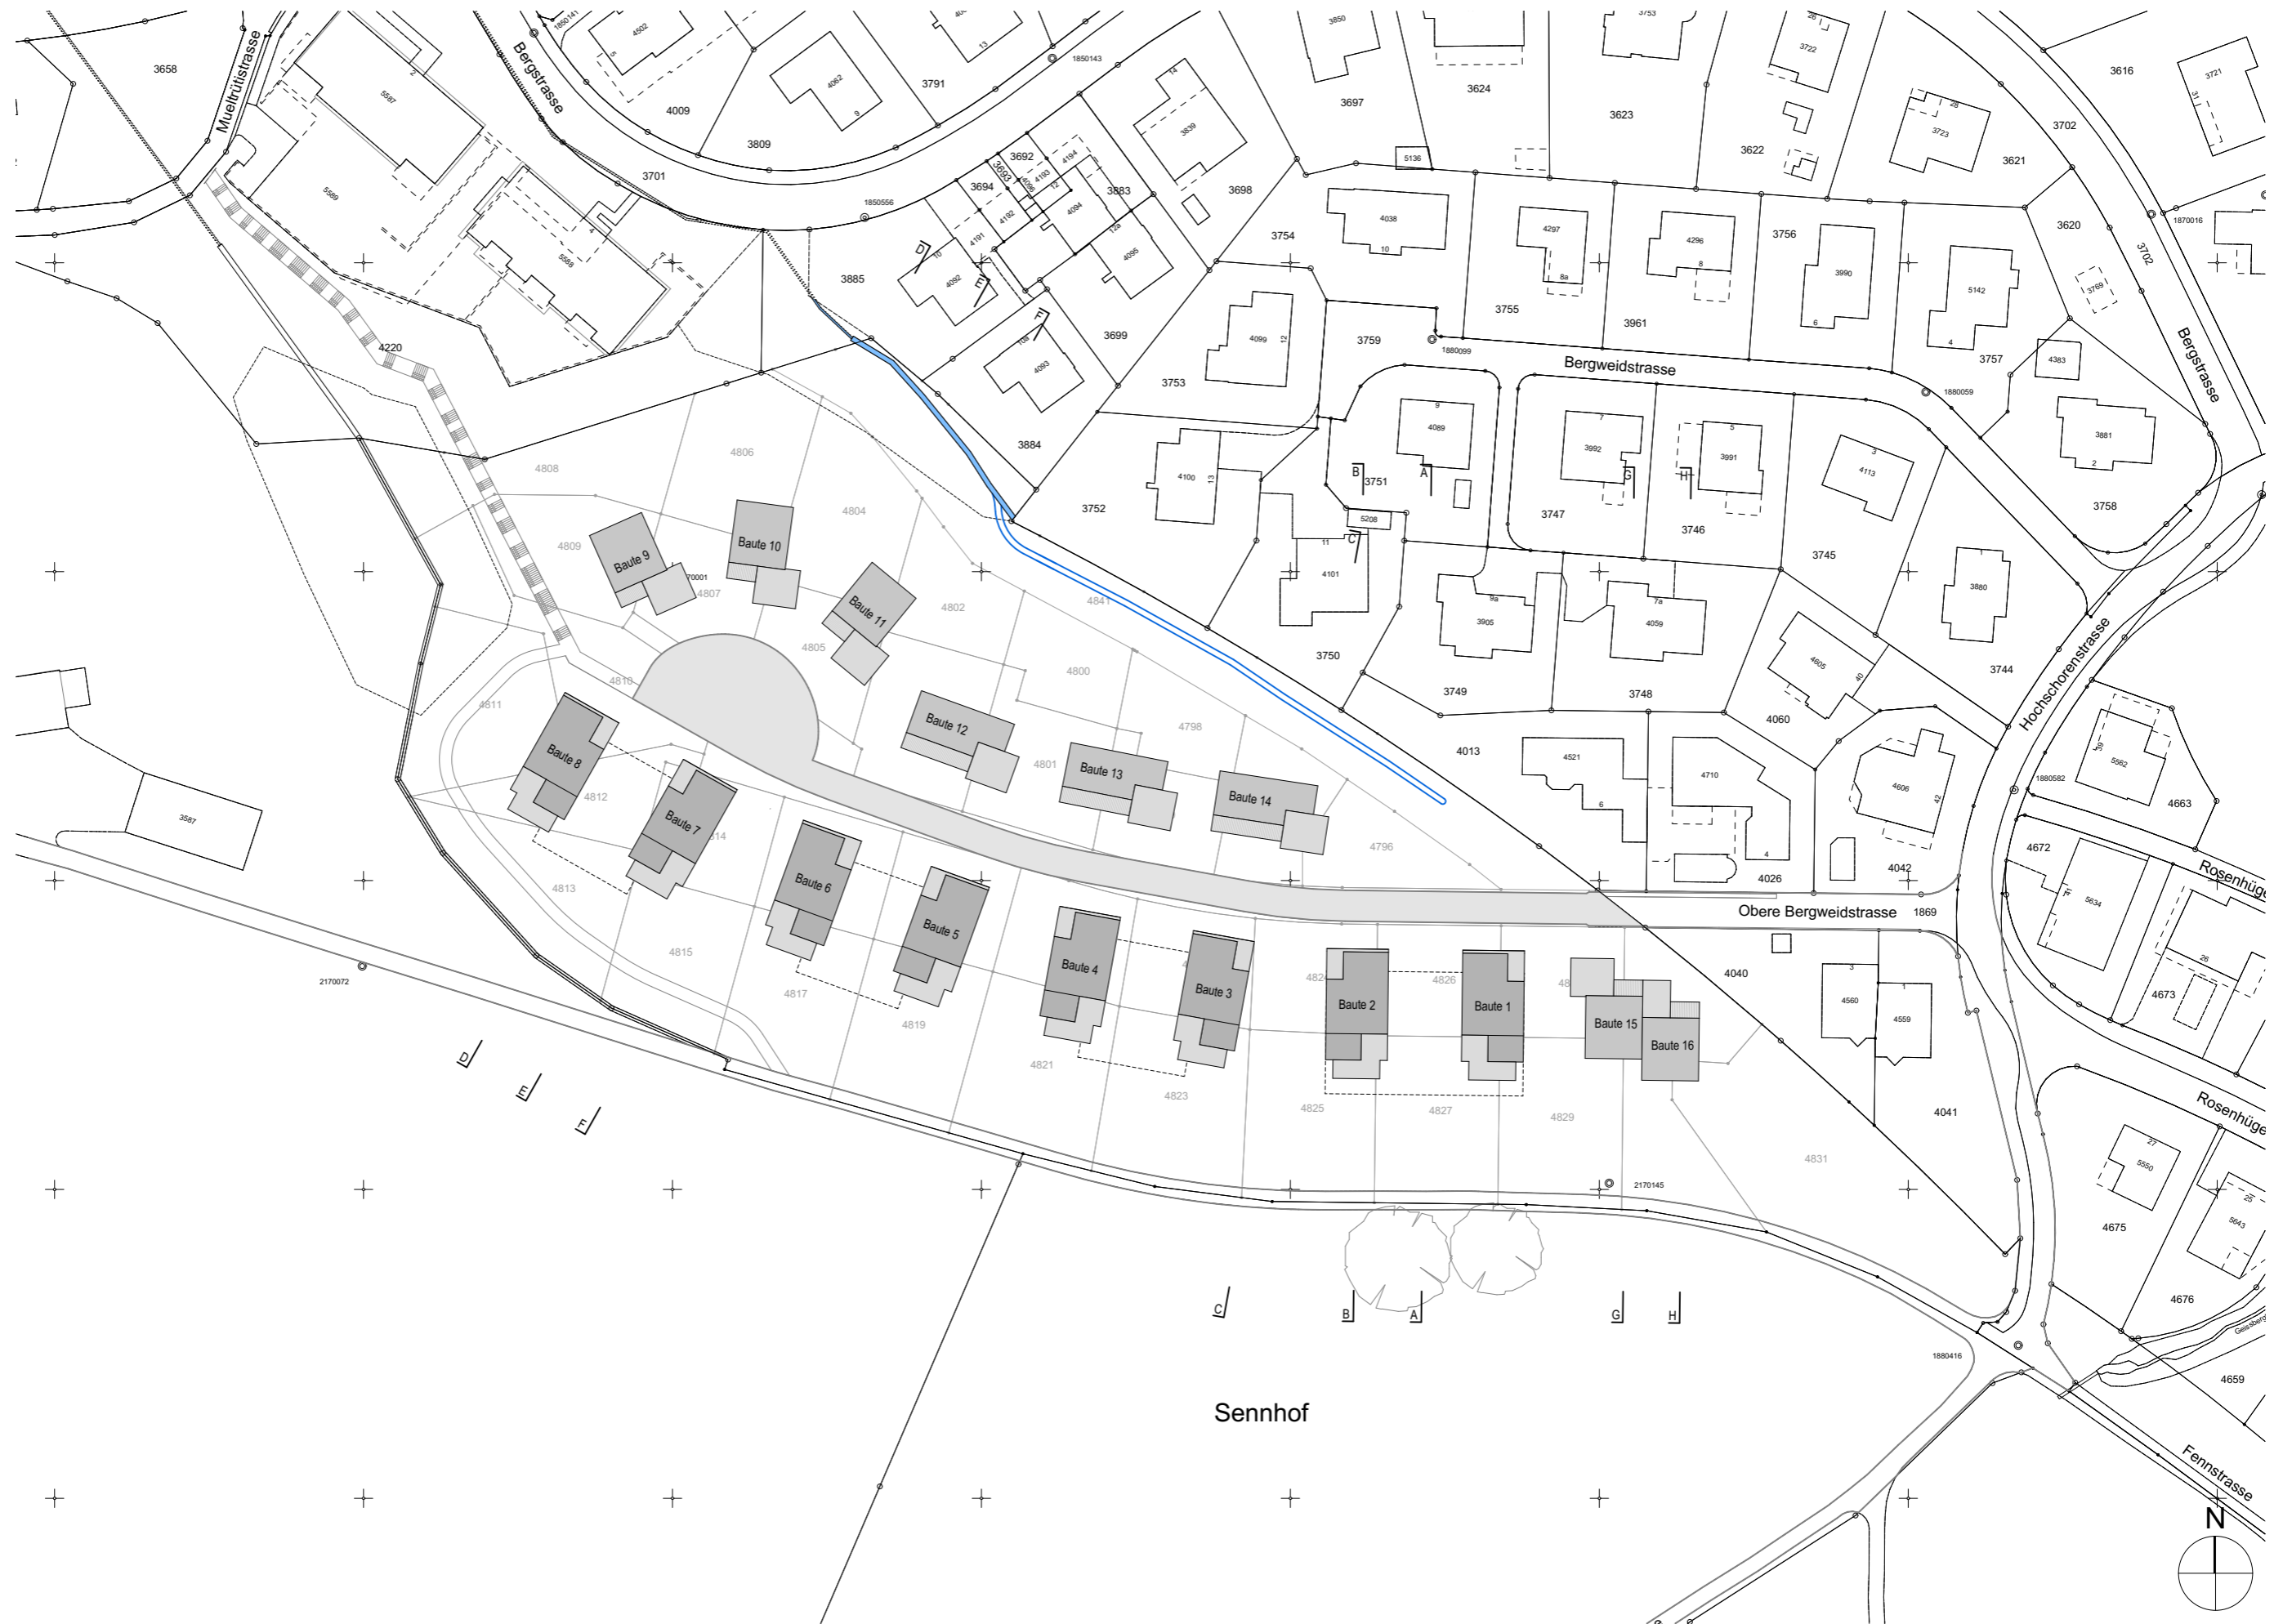













Variante A (Art.9 Abs.2)

Variante B (Art.9 Abs.2)

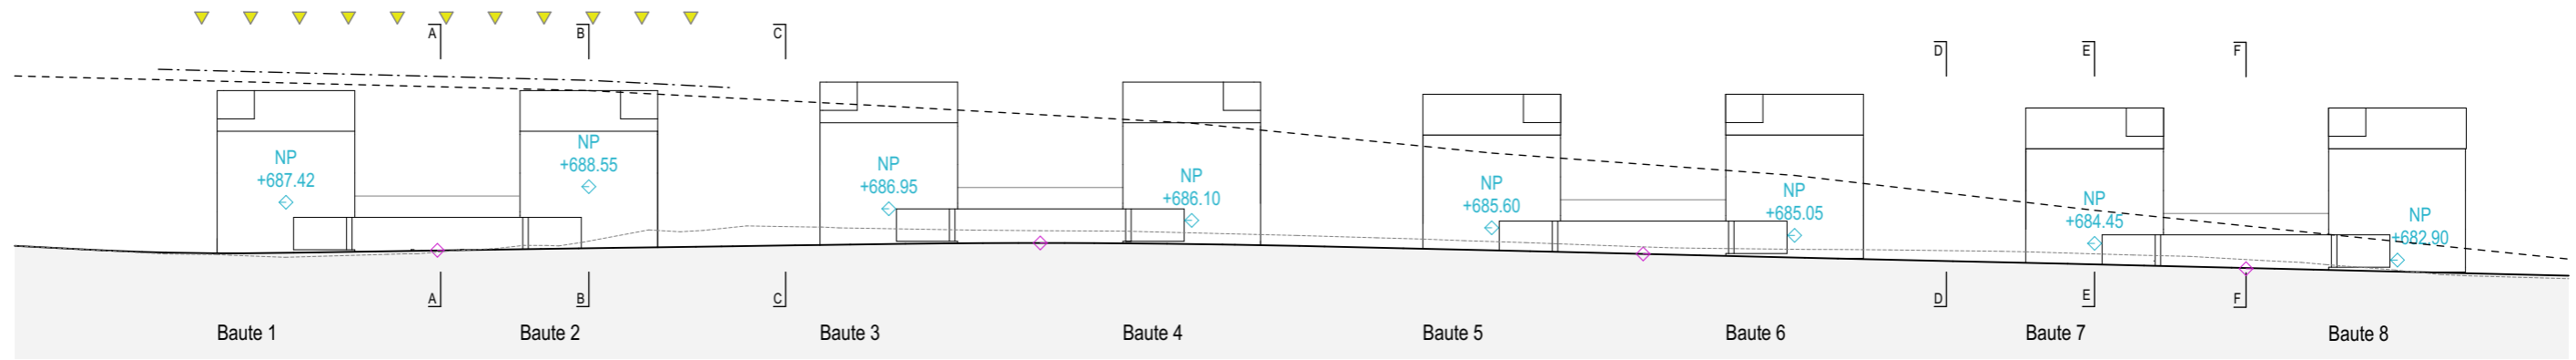


Schemaschnitt Strasse

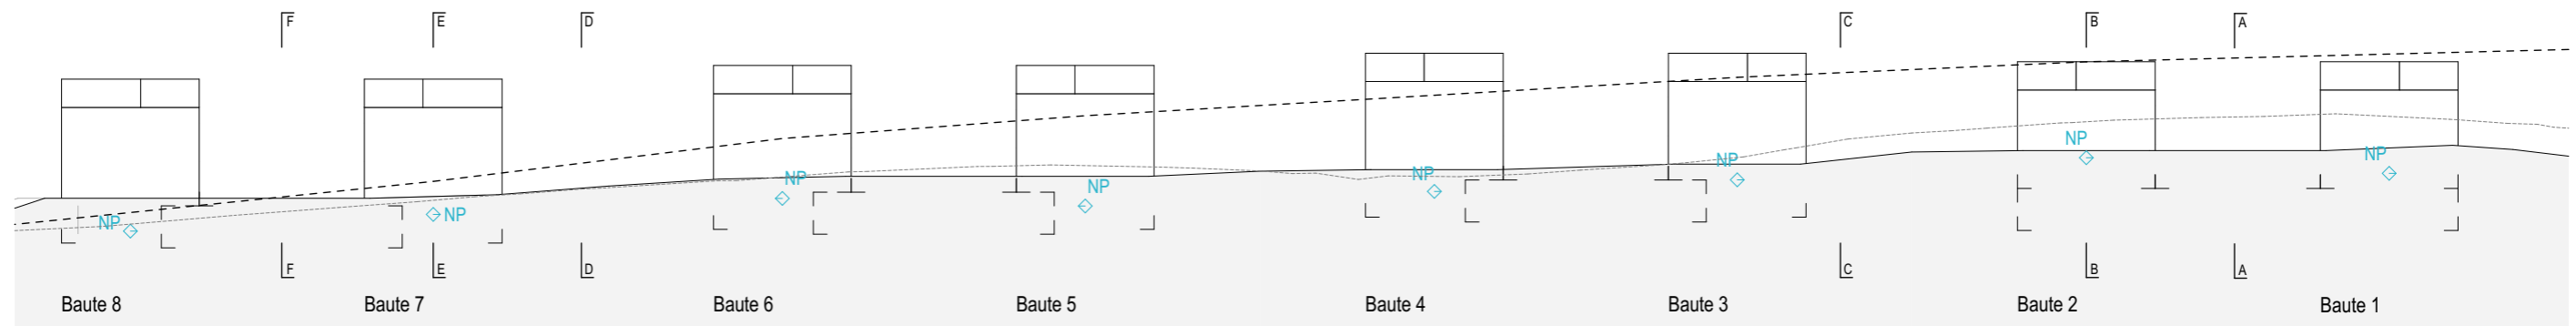


Schemaschnitt Südfassade

Hinweise


- Aussichtslage / Aussichtsschutz
- Fennstrasse
- Fennstrasse +1.50m
- Obere Bergweidstrasse
- Gewachsenes Terrain
- Referenzhöhe Strassenprojekt für Ausrichtung verbundener Hauptbauten
- Niveaupunkt Gebäude

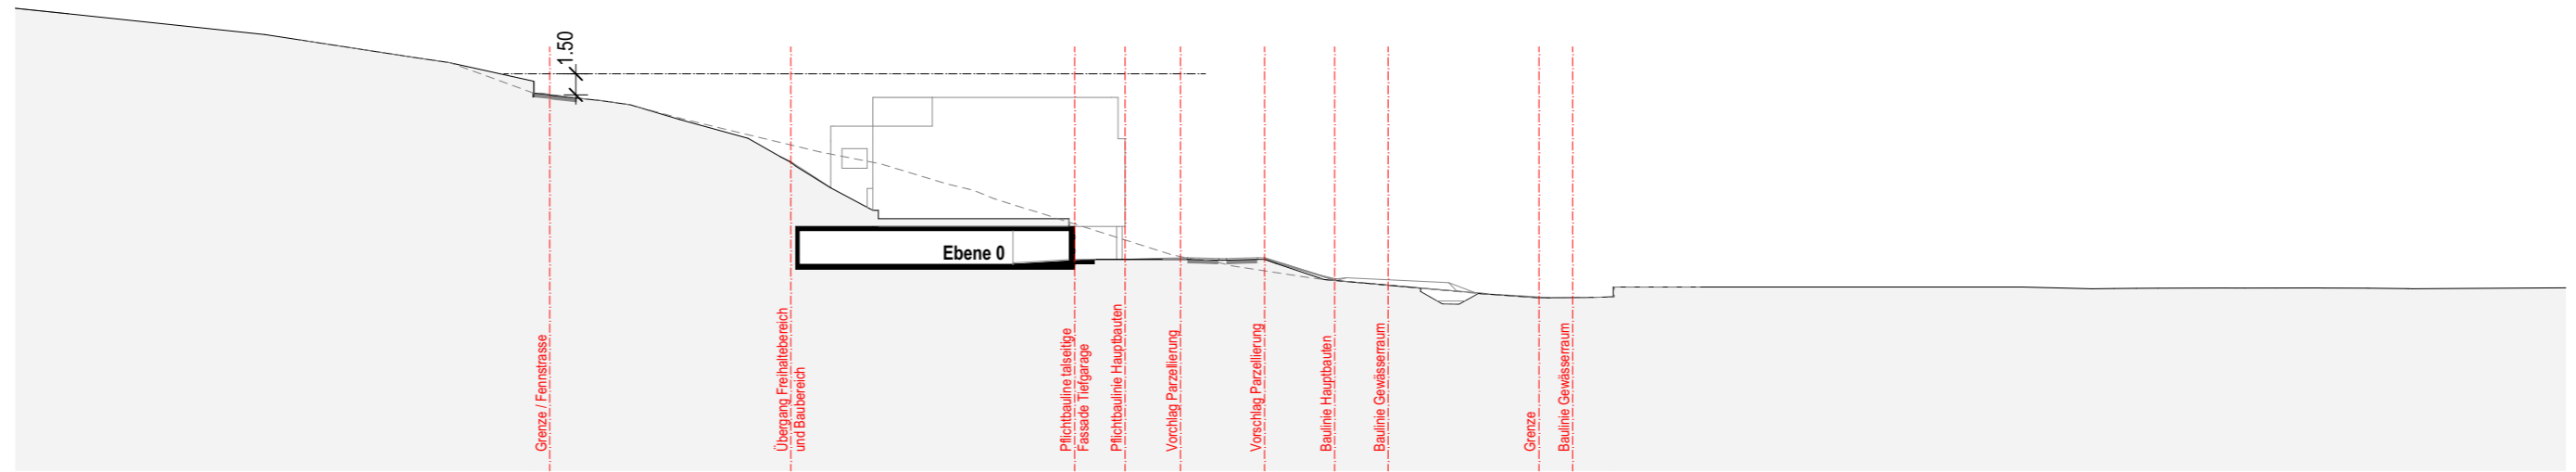

Schnitt A 1:500
Längsschnitt durch Tiefgarage, zwischen Baute 1 und Baute 2

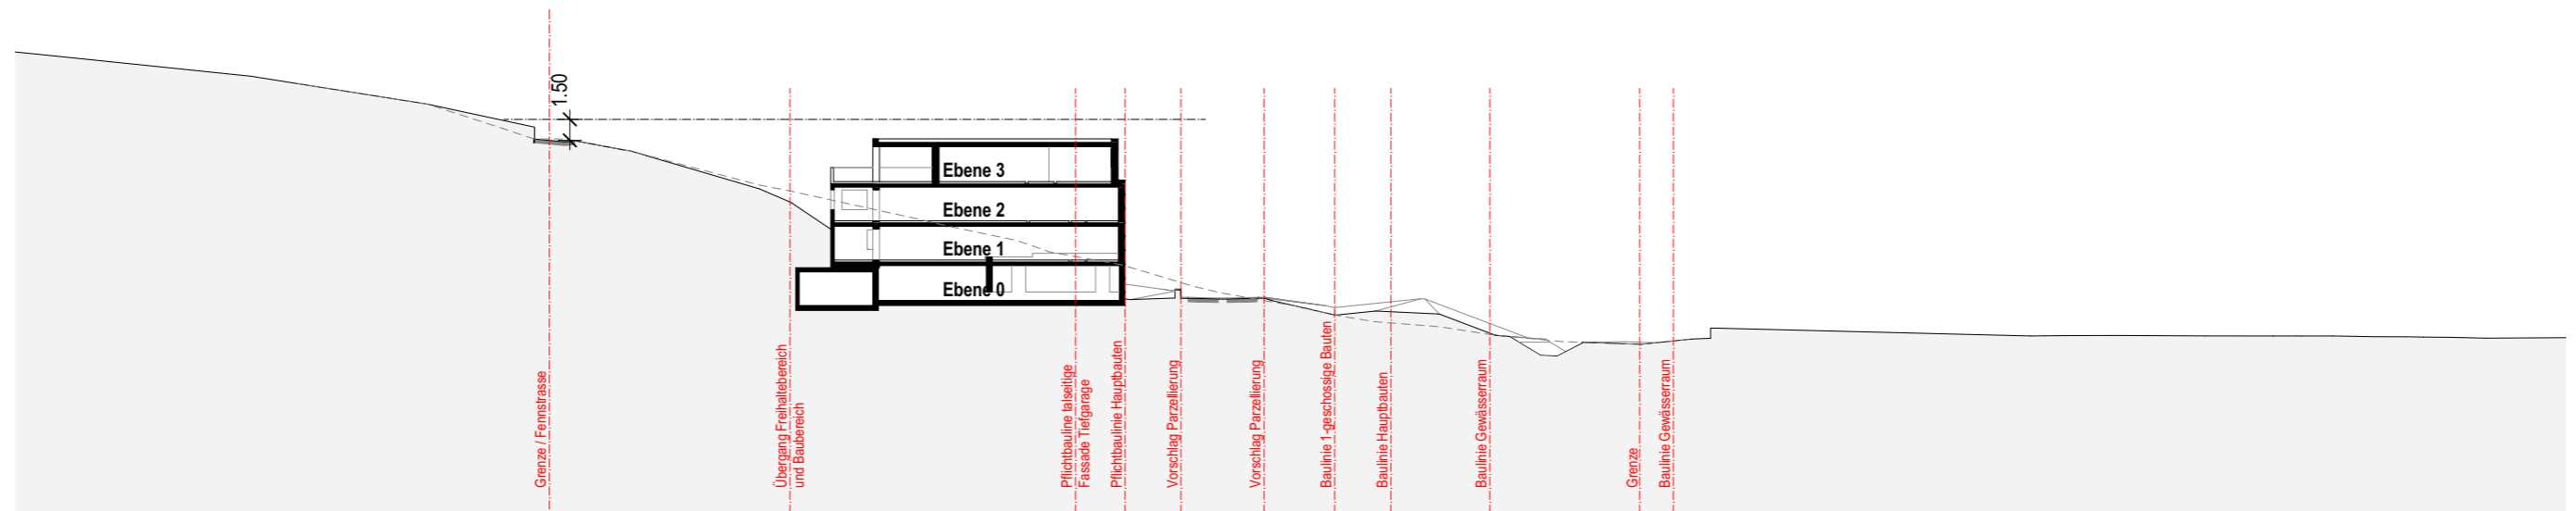


Schnitt B 1:500
Längsschnitt durch Baute 2

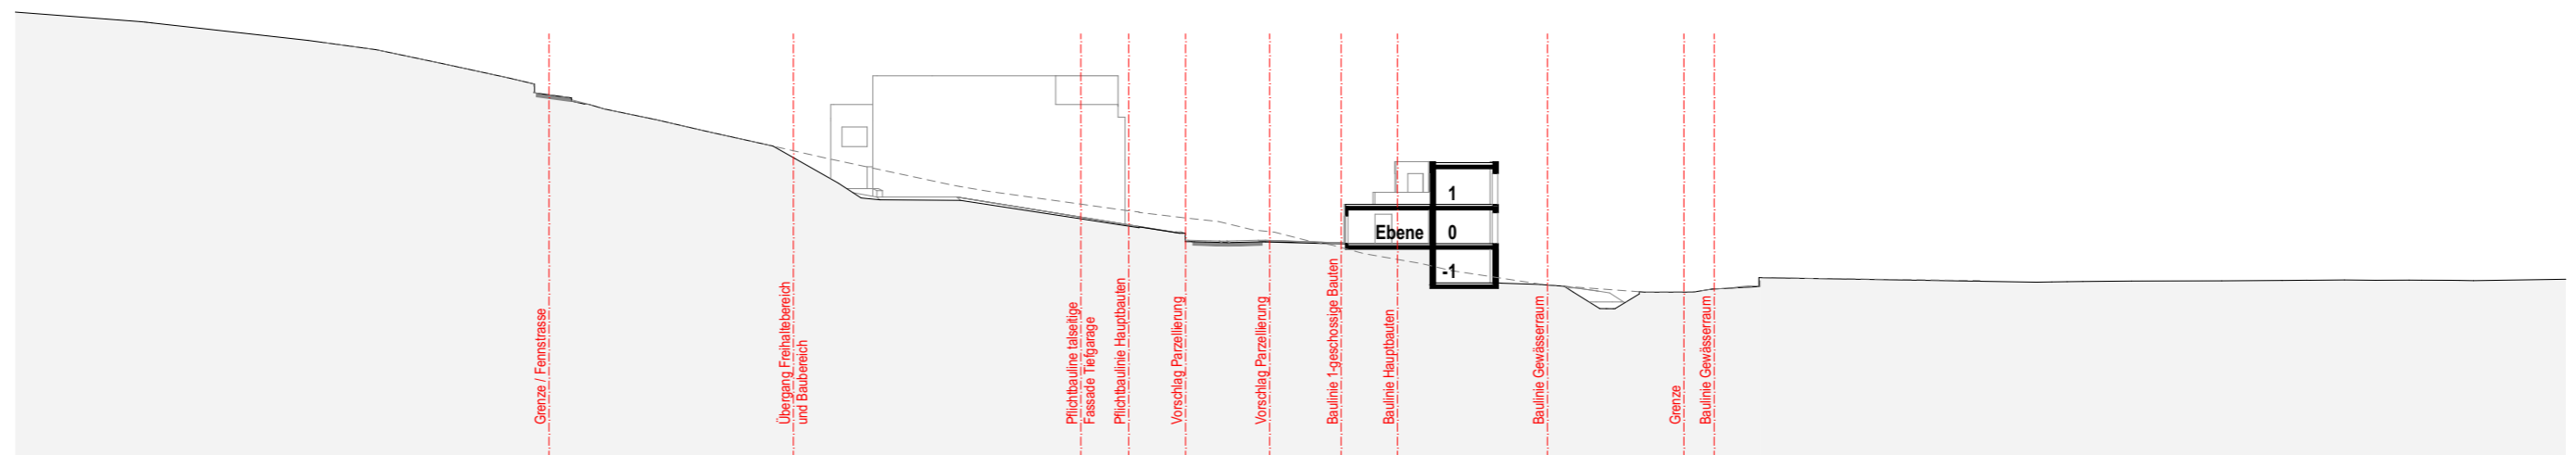


Schnitt C 1:500
Längsschnitt durch Gelände, zwischen Baute 2 und Baute 3 und Schnitt Baute 14

Hinweise


--- Fennstrasse + 1.50m

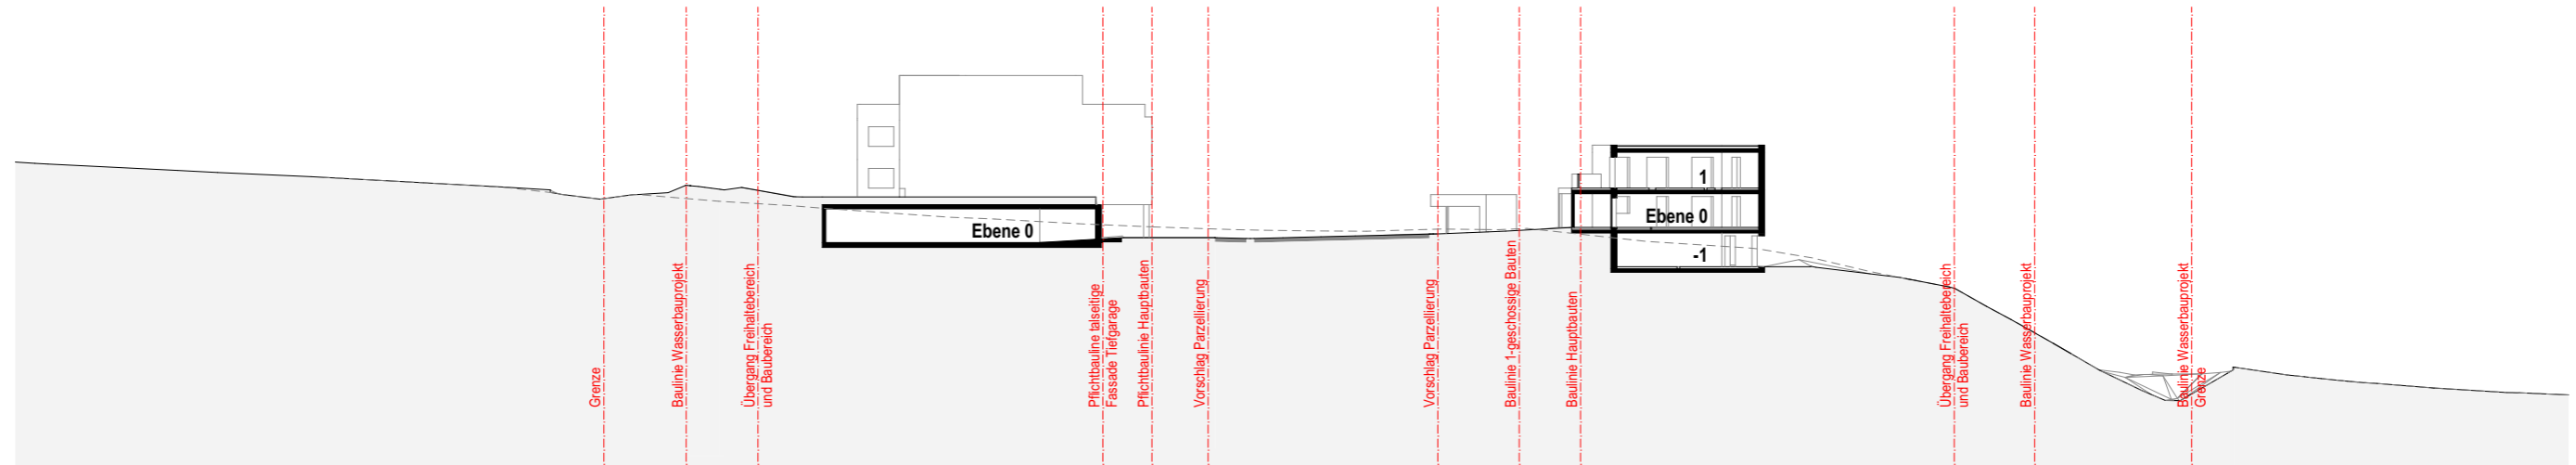


Schnitt D 1:500
Längsschnitt durch Tiefgarage, zwischen Baute 7 und Baute 8 und Schnitt durch Baute 11

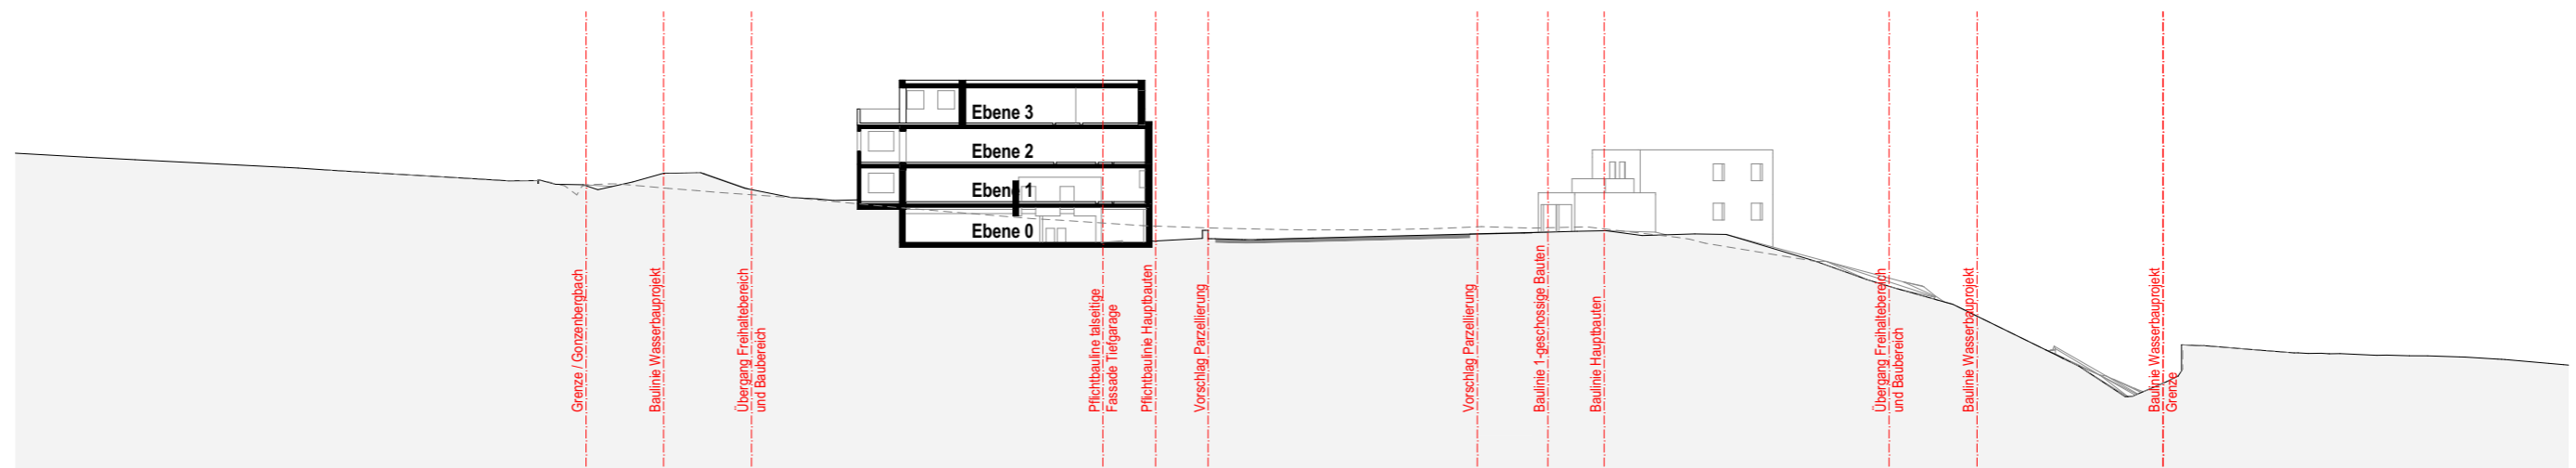


Schnitt E 1:500
Längsschnitt durch Baute 7

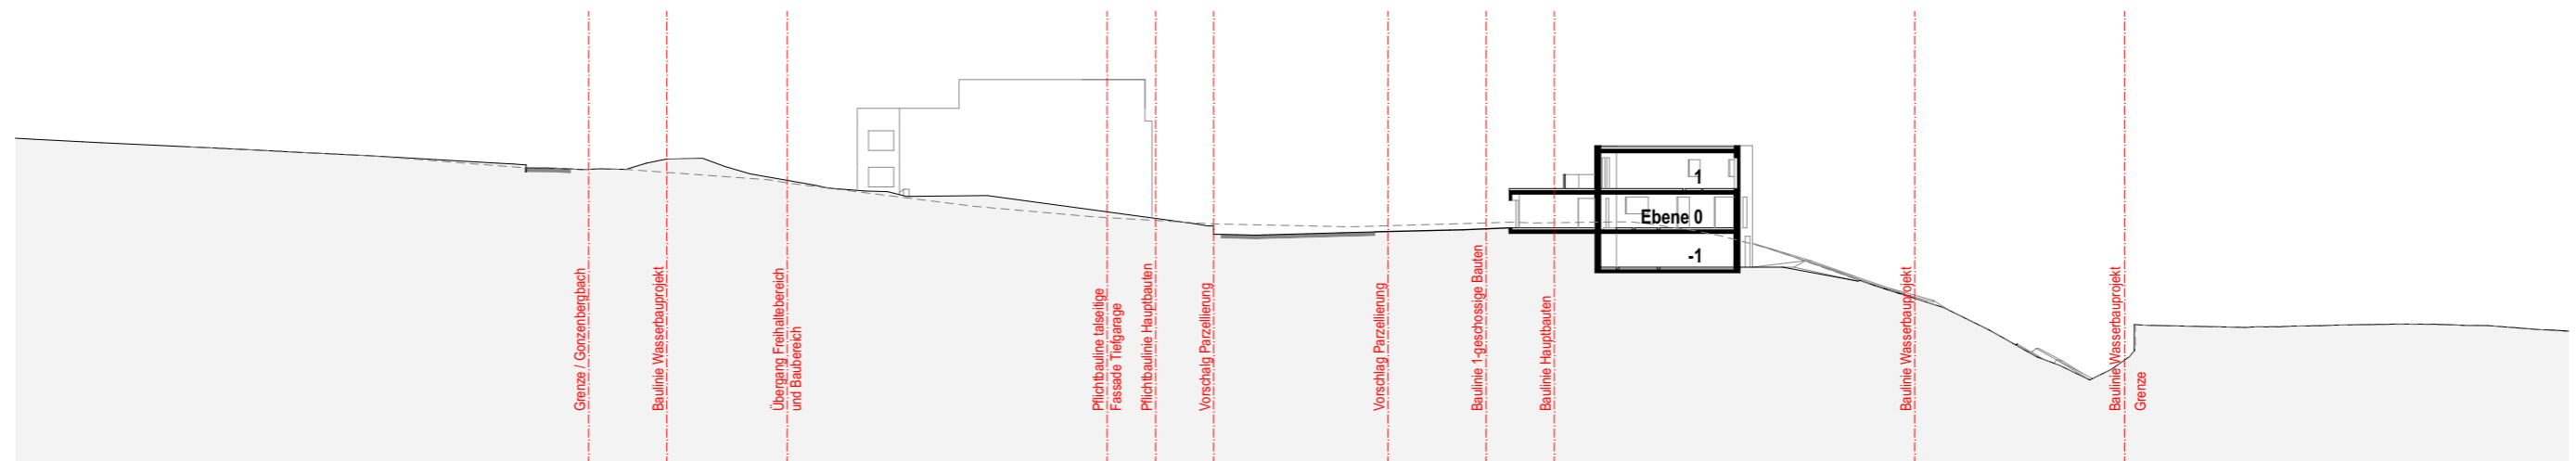

Schnitt F 1:500
Längsschnitt durch Gelände, zwischen Baute 6 und Baute 7 und Schnitt durch Baute 10

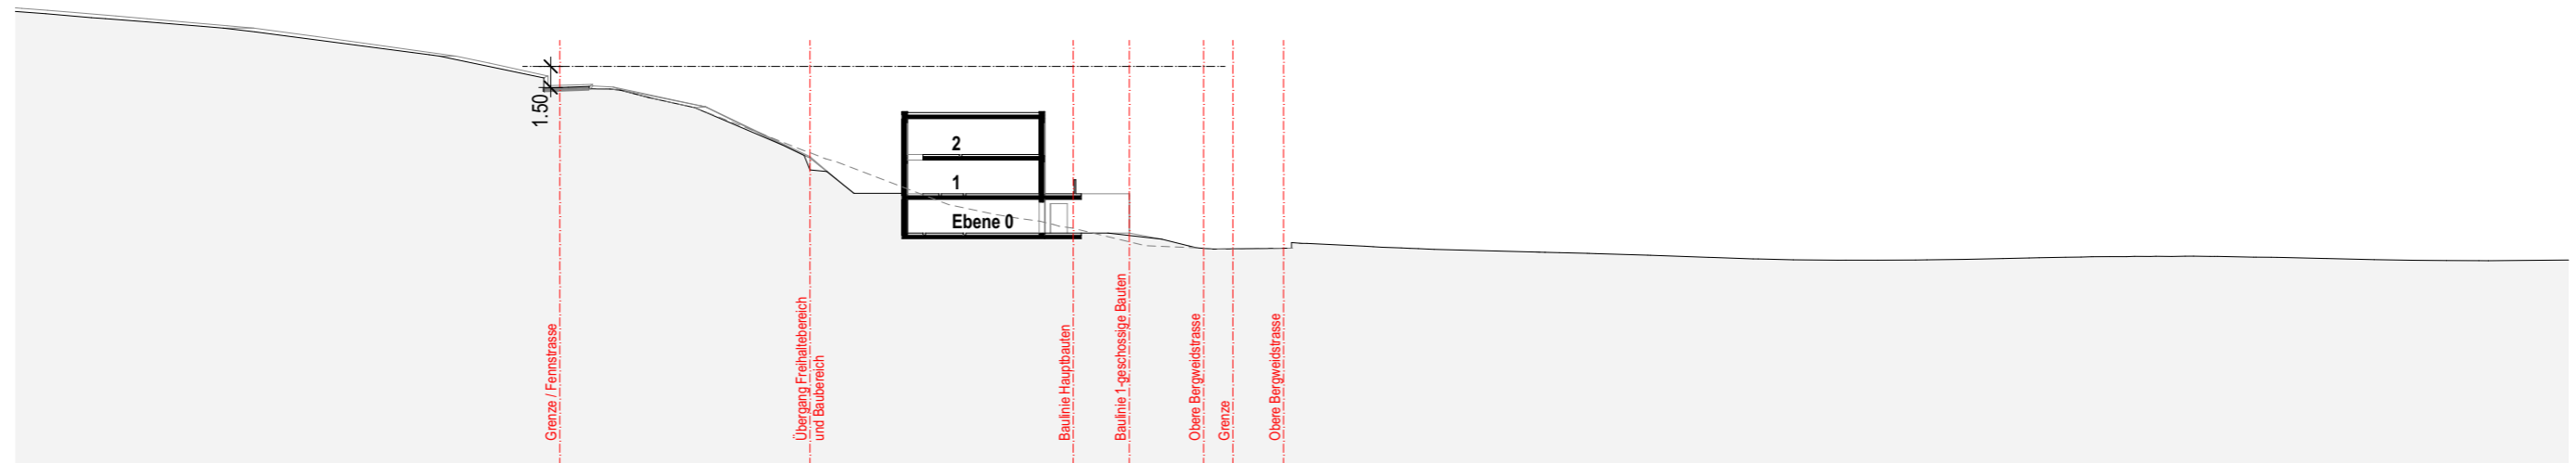

Schnitt G 1:500
Längsschnitt durch Baute 14

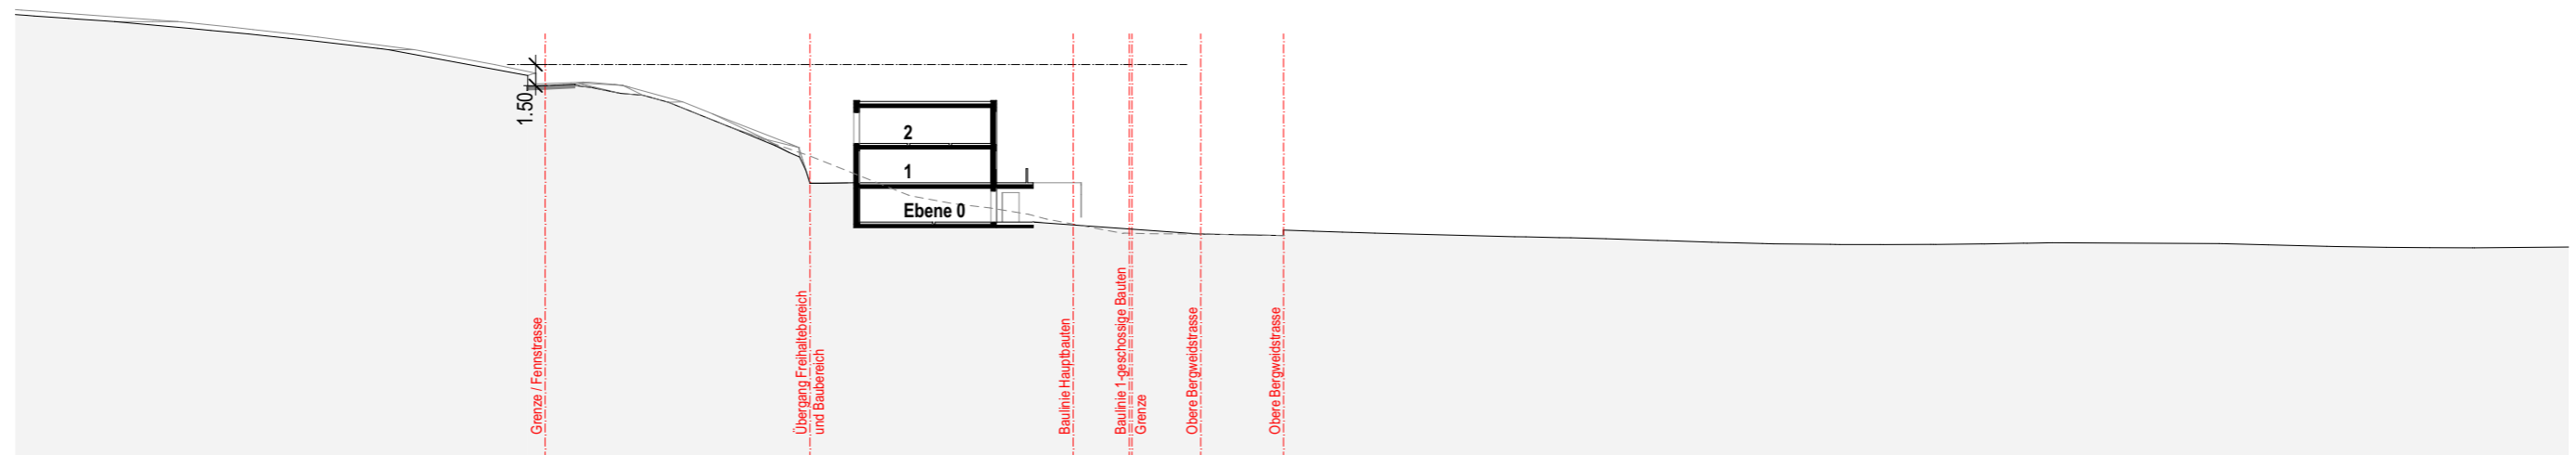

Schnitt H 1:500
Längsschnitt durch Baute 15

Hinweise

--- Fennstrasse + 1.50m