


Situationsplan

Ausbau Dachgeschoss und Anbau Balkon

Stadt Gossau

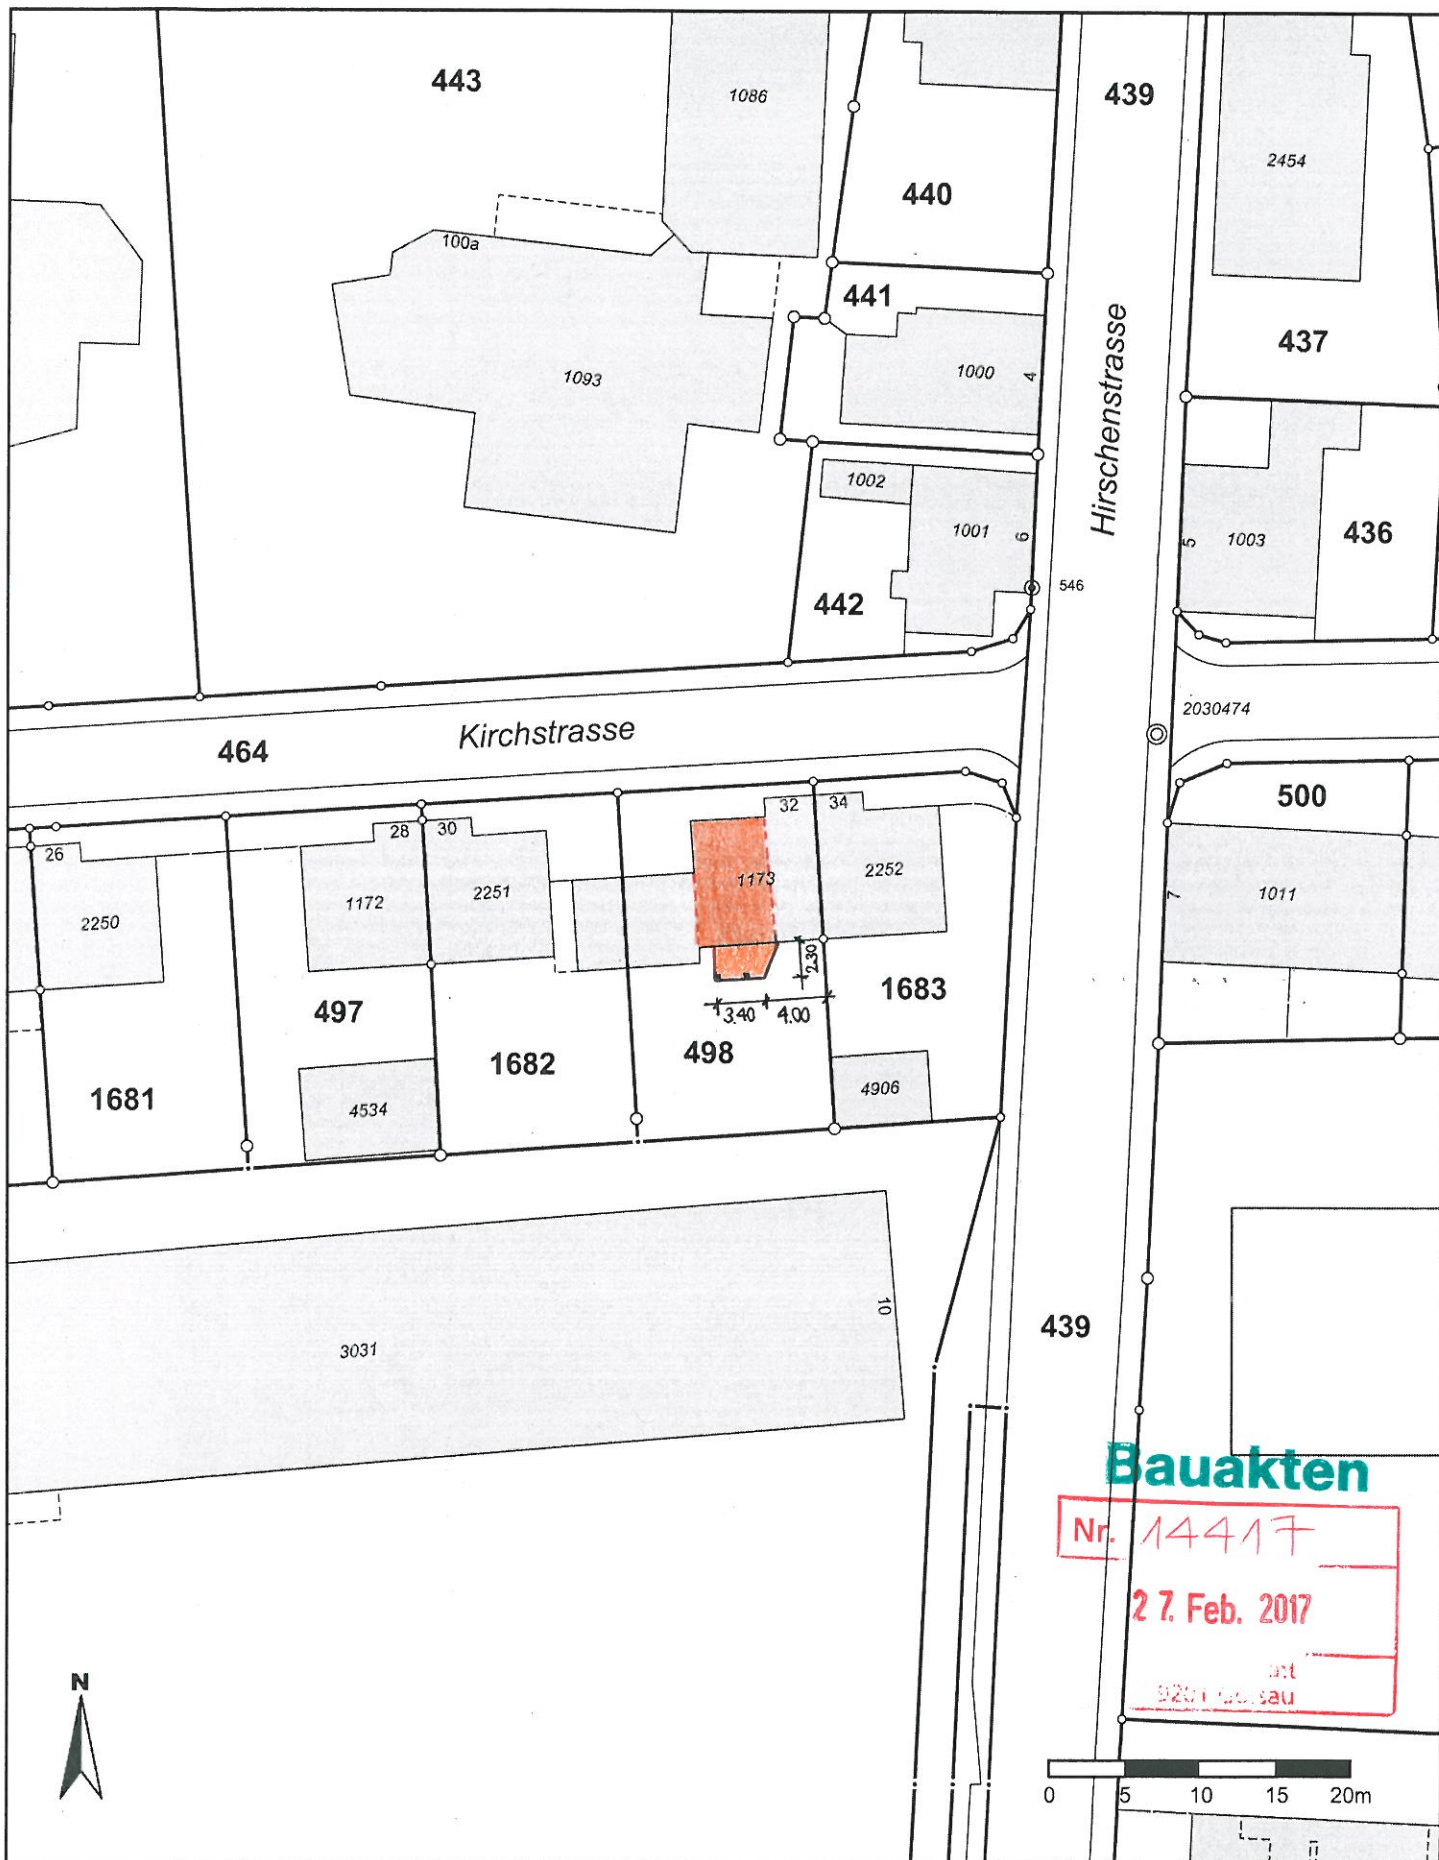

Für die Richtigkeit & Aktualität der Daten wird keine Garantie übernommen.
Es gelten die Nutzungsbedingungen des Geoportals.