



Stadtrat
 Bahnhofstrasse 25
 9201 Gossau
 Tel. 071 388 41 11
 Fax 071 229 13 37
 info@stadtgossau.ch
 www.stadtgossau.ch



Baulinienplan Loobachweg

Masstab 1:1000

vom Stadtrat beschlossen am

Der Stadtpräsident

Der Stadtschreiber

öffentlich aufgelegt von / bis

vom Baudepartement des Kantons St. Gallen genehmigt am


mit Ermächtigung
 Der Leiter des Amtes für Raumentwicklung und Geoinformation

16. Mai 2014
 Plandatum

1.061.1.077/01AM
 Plan Nr.

ERR Raumplaner AG
 St.Gallen Herisau

Kirchgasse 16 | 9004 St.Gallen | T +4171 227 62 62 | st.gallen@err.ch

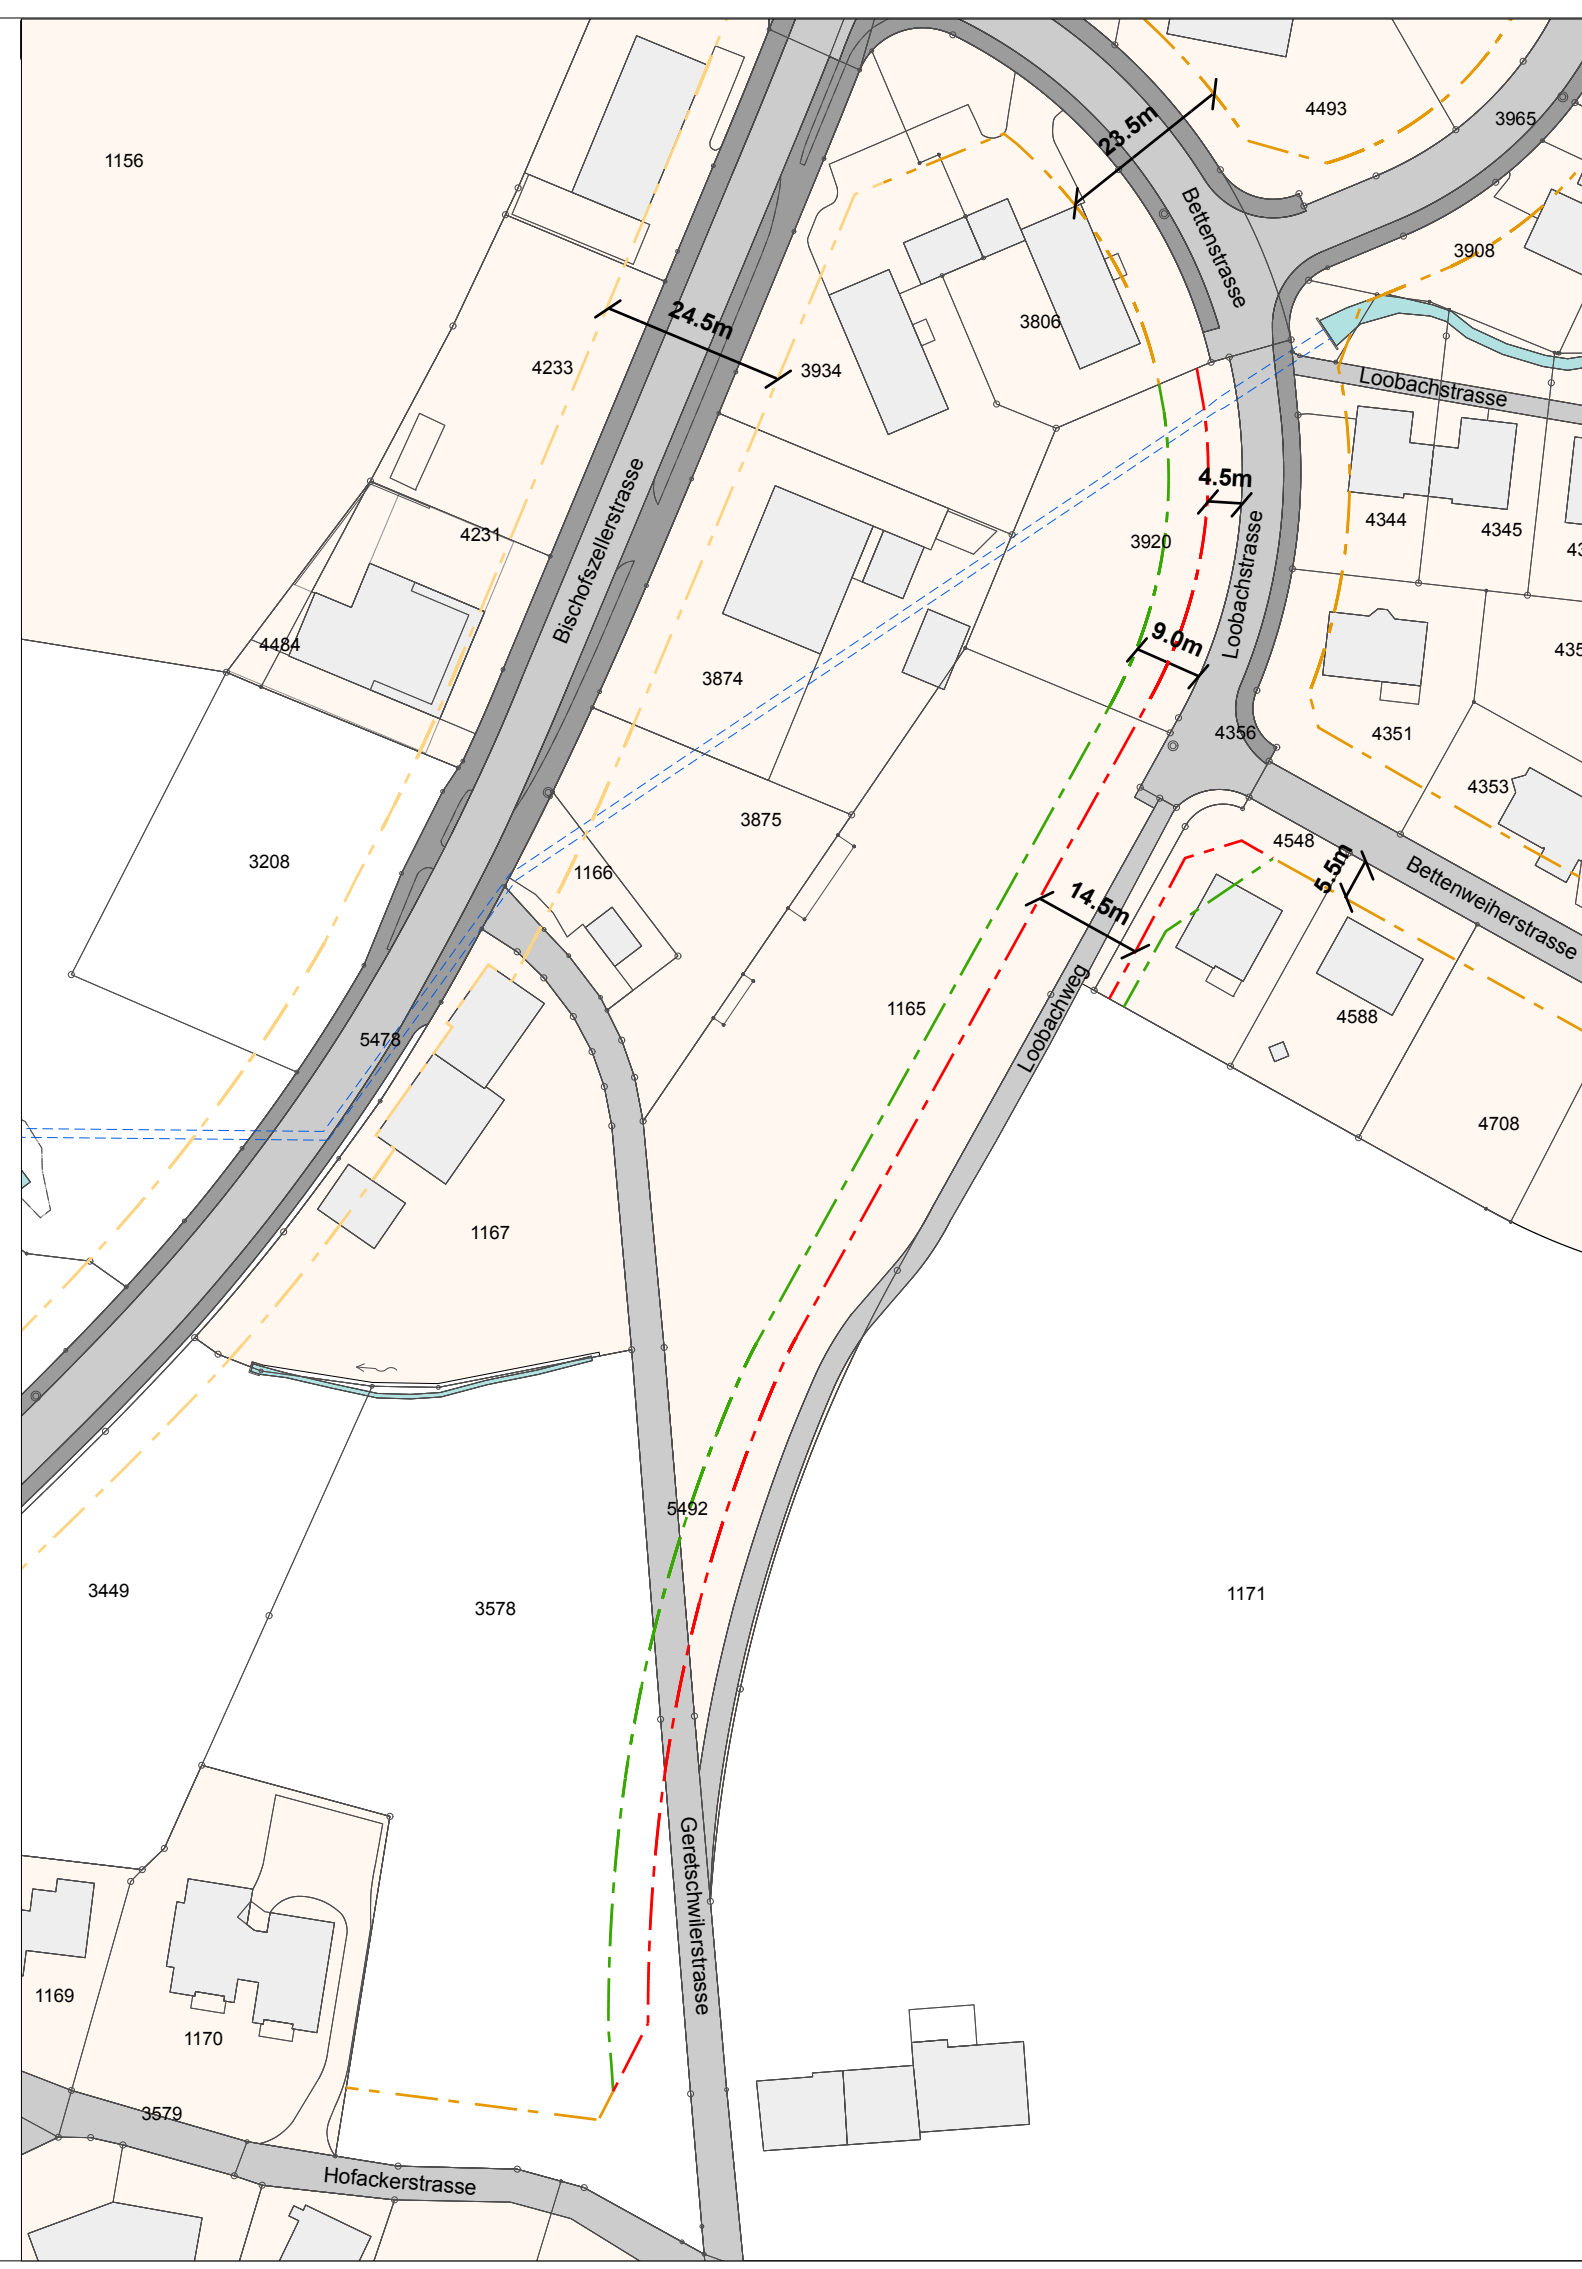

Festlegungen

- - Baulinie für Bauten und Anlagen neu
- - Baulinie für Bauten und Anlagen aufgehoben
 gemäss Überbauungsplan Bettenstrasse /
 Geretschwilerstrasse in Arnegg vom 29.01.1979

Hinweise

- - Baulinie für Bauten und Anlagen bestehend
 gemäss Überbauungsplan Bettenstrasse /
 Geretschwilerstrasse in Arnegg vom 29.01.1979
- - Baulinie für Bauten und Anlagen bestehend
 gemäss Überbauungsplan Bischofszellerstrasse
 Arnegg (Teil Süd) vom 07.06.1990
- Baute bestehend
- Strasse bestehend
- Trottoir bestehend
- Gewässer offen/ingedolt
- Bauzone

