


Gemeinde Gossau	
Situation Doppel EFH Schildknecht	
Bauherr: Jakob Schildknecht Nelkenstr. 29 9200 Gossau	Auftragsr: Plan Nummer: 1 Plan Grosse: A4
Planung: René Schildknecht Talstr. 6 9200 Gossau	Massstab: Mit 1:500 Sachbearbeiter: René Schildknecht Gezeichnet: r sch
Objekt: An-Umbau Doppel EFH Schildknecht Parz. 5828 9200 Gossau	Datenname: Doppel EFH Schildknecht_2d Stand: 25.03.2015 Ausgabe: 08.06.2016

Bauakten

Nr. 14270
22. Juni 2016
Hochbauamt
9201 Gossau

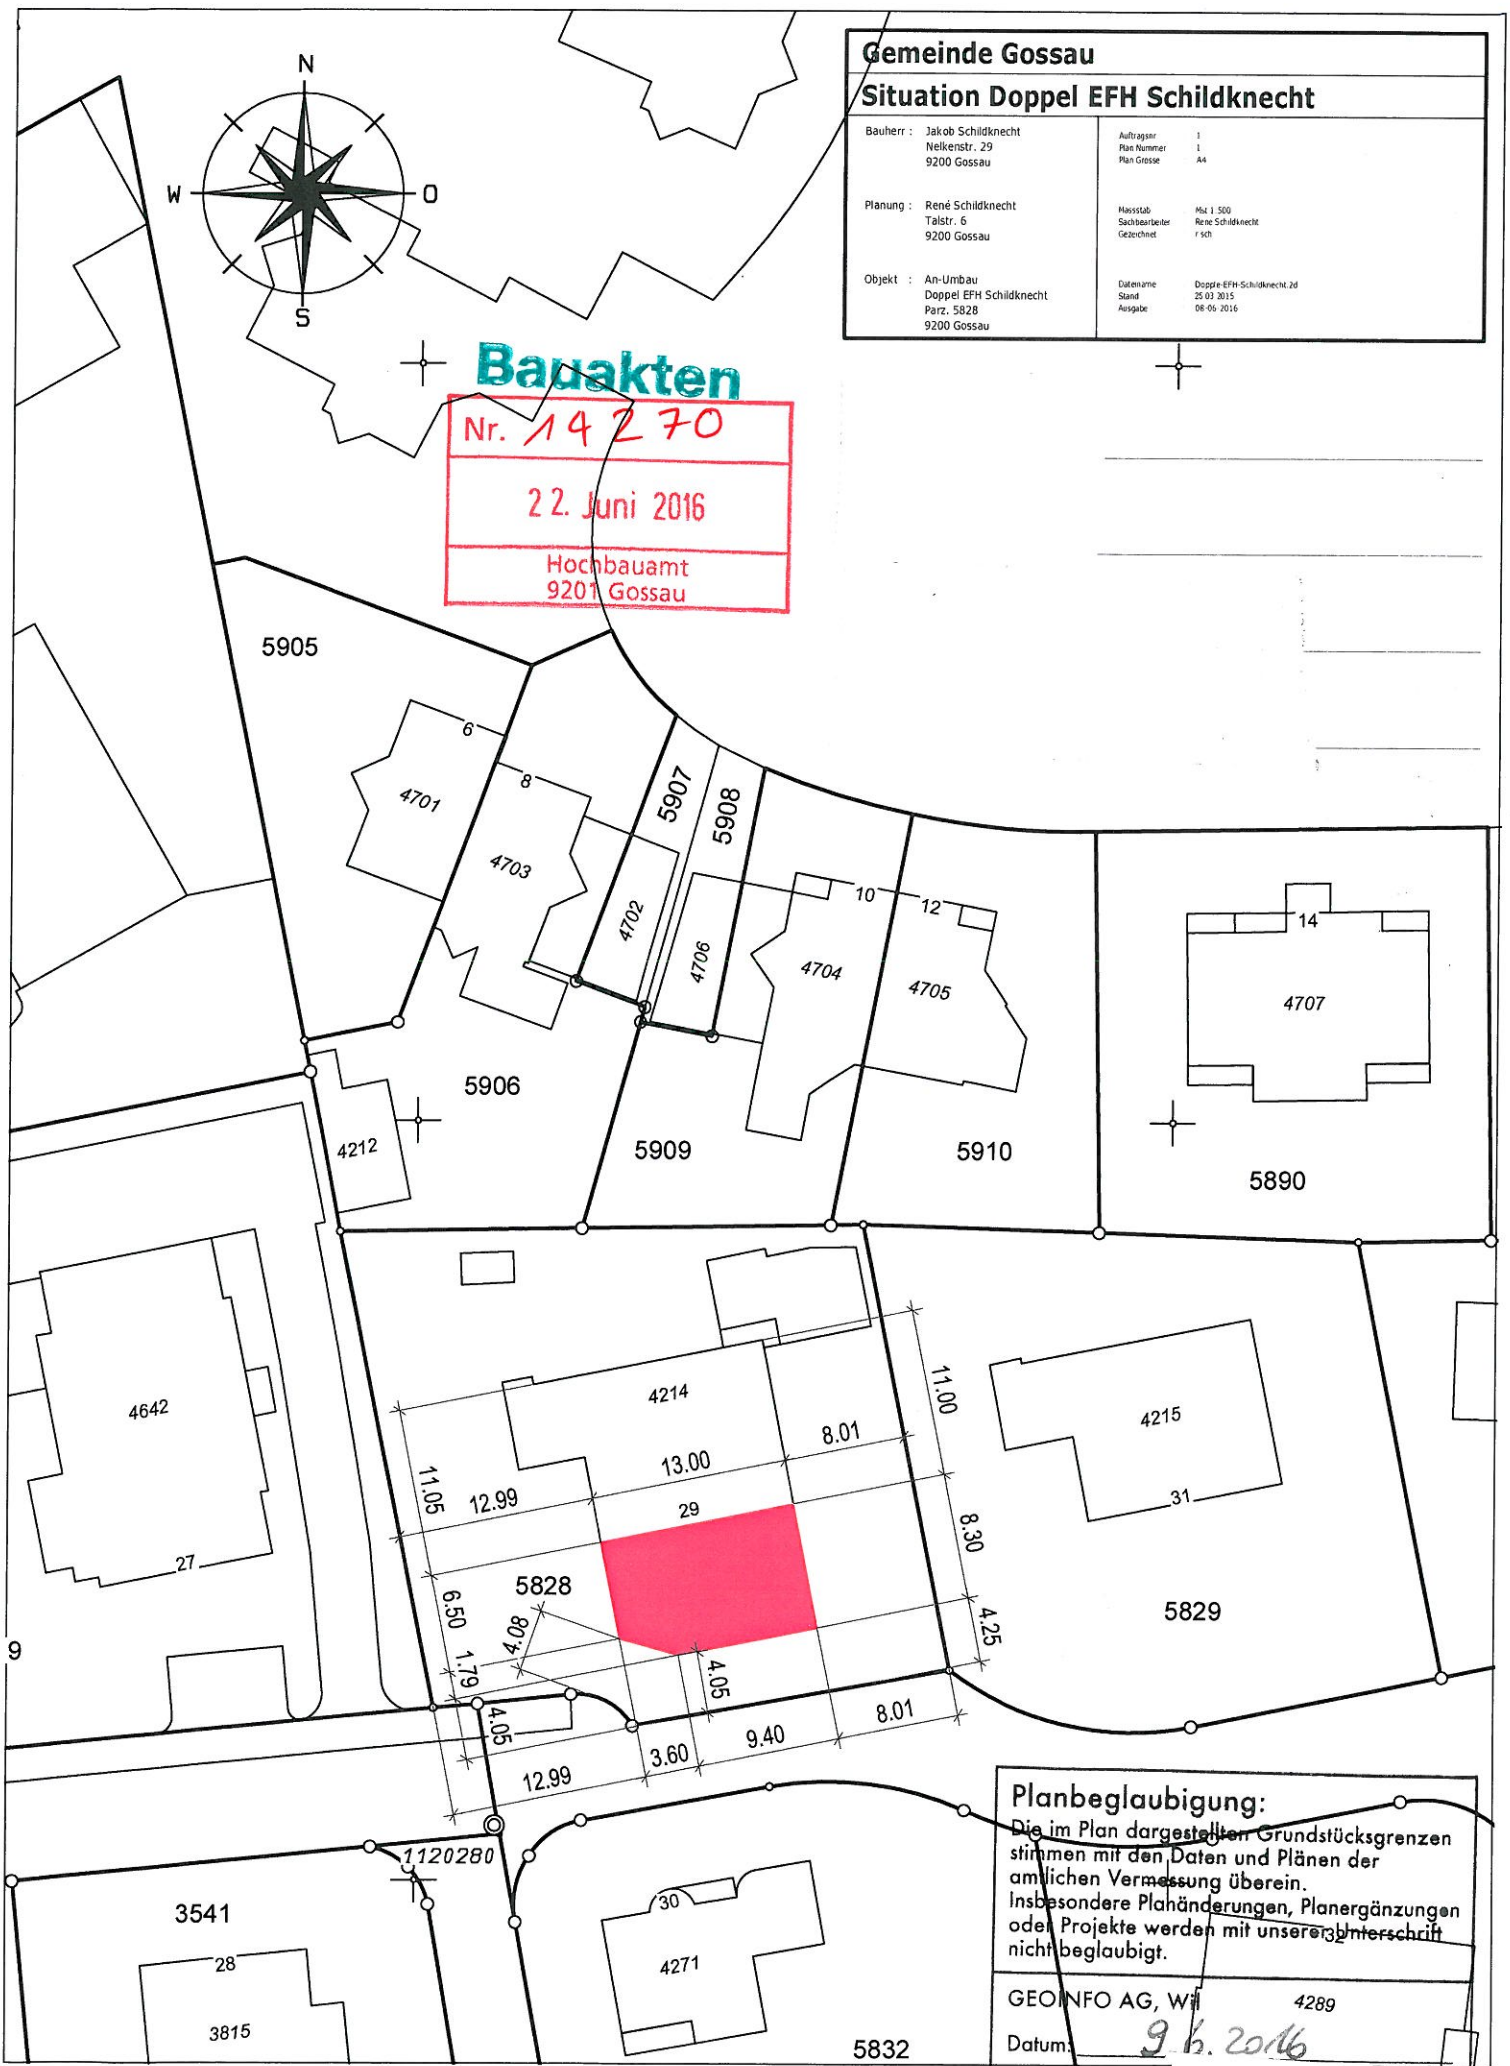

Planbeglaubigung:
Die im Plan dargestellten Grundstücksgrenzen stimmen mit den Daten und Plänen der amtlichen Vermessung überein. Insbesondere Planänderungen, Planergänzungen oder Projekte werden mit unserer Unterschrift nicht beglaubigt.

GEONFO AG, WILHELMSTRASSE 4289
Datum: 9.6.2016
Unterschrift: _____