

Die Nutzung dieses Planes für gewerbliche Zwecke und für Veröffentlichungen ist bewilligungspflichtig.

Grundstücke mit unterstrichener Nummer sind grundbuchlich noch nicht erledigt (Bsp. 1854)

Ausgabedatum: 05.06.2012



GEOINFO AG

Geo-IT und Vermessung
Lindenwiesstrasse 12 9201 Gossau
Tel: 071 388 85 85 Fax: 071 388 85 90



Bauakten


Nr. 13164

01. Okt. 2012

Hochbauamt
9201 Gossau

- BESTEHEND
- NEU
- ABRUCH

717

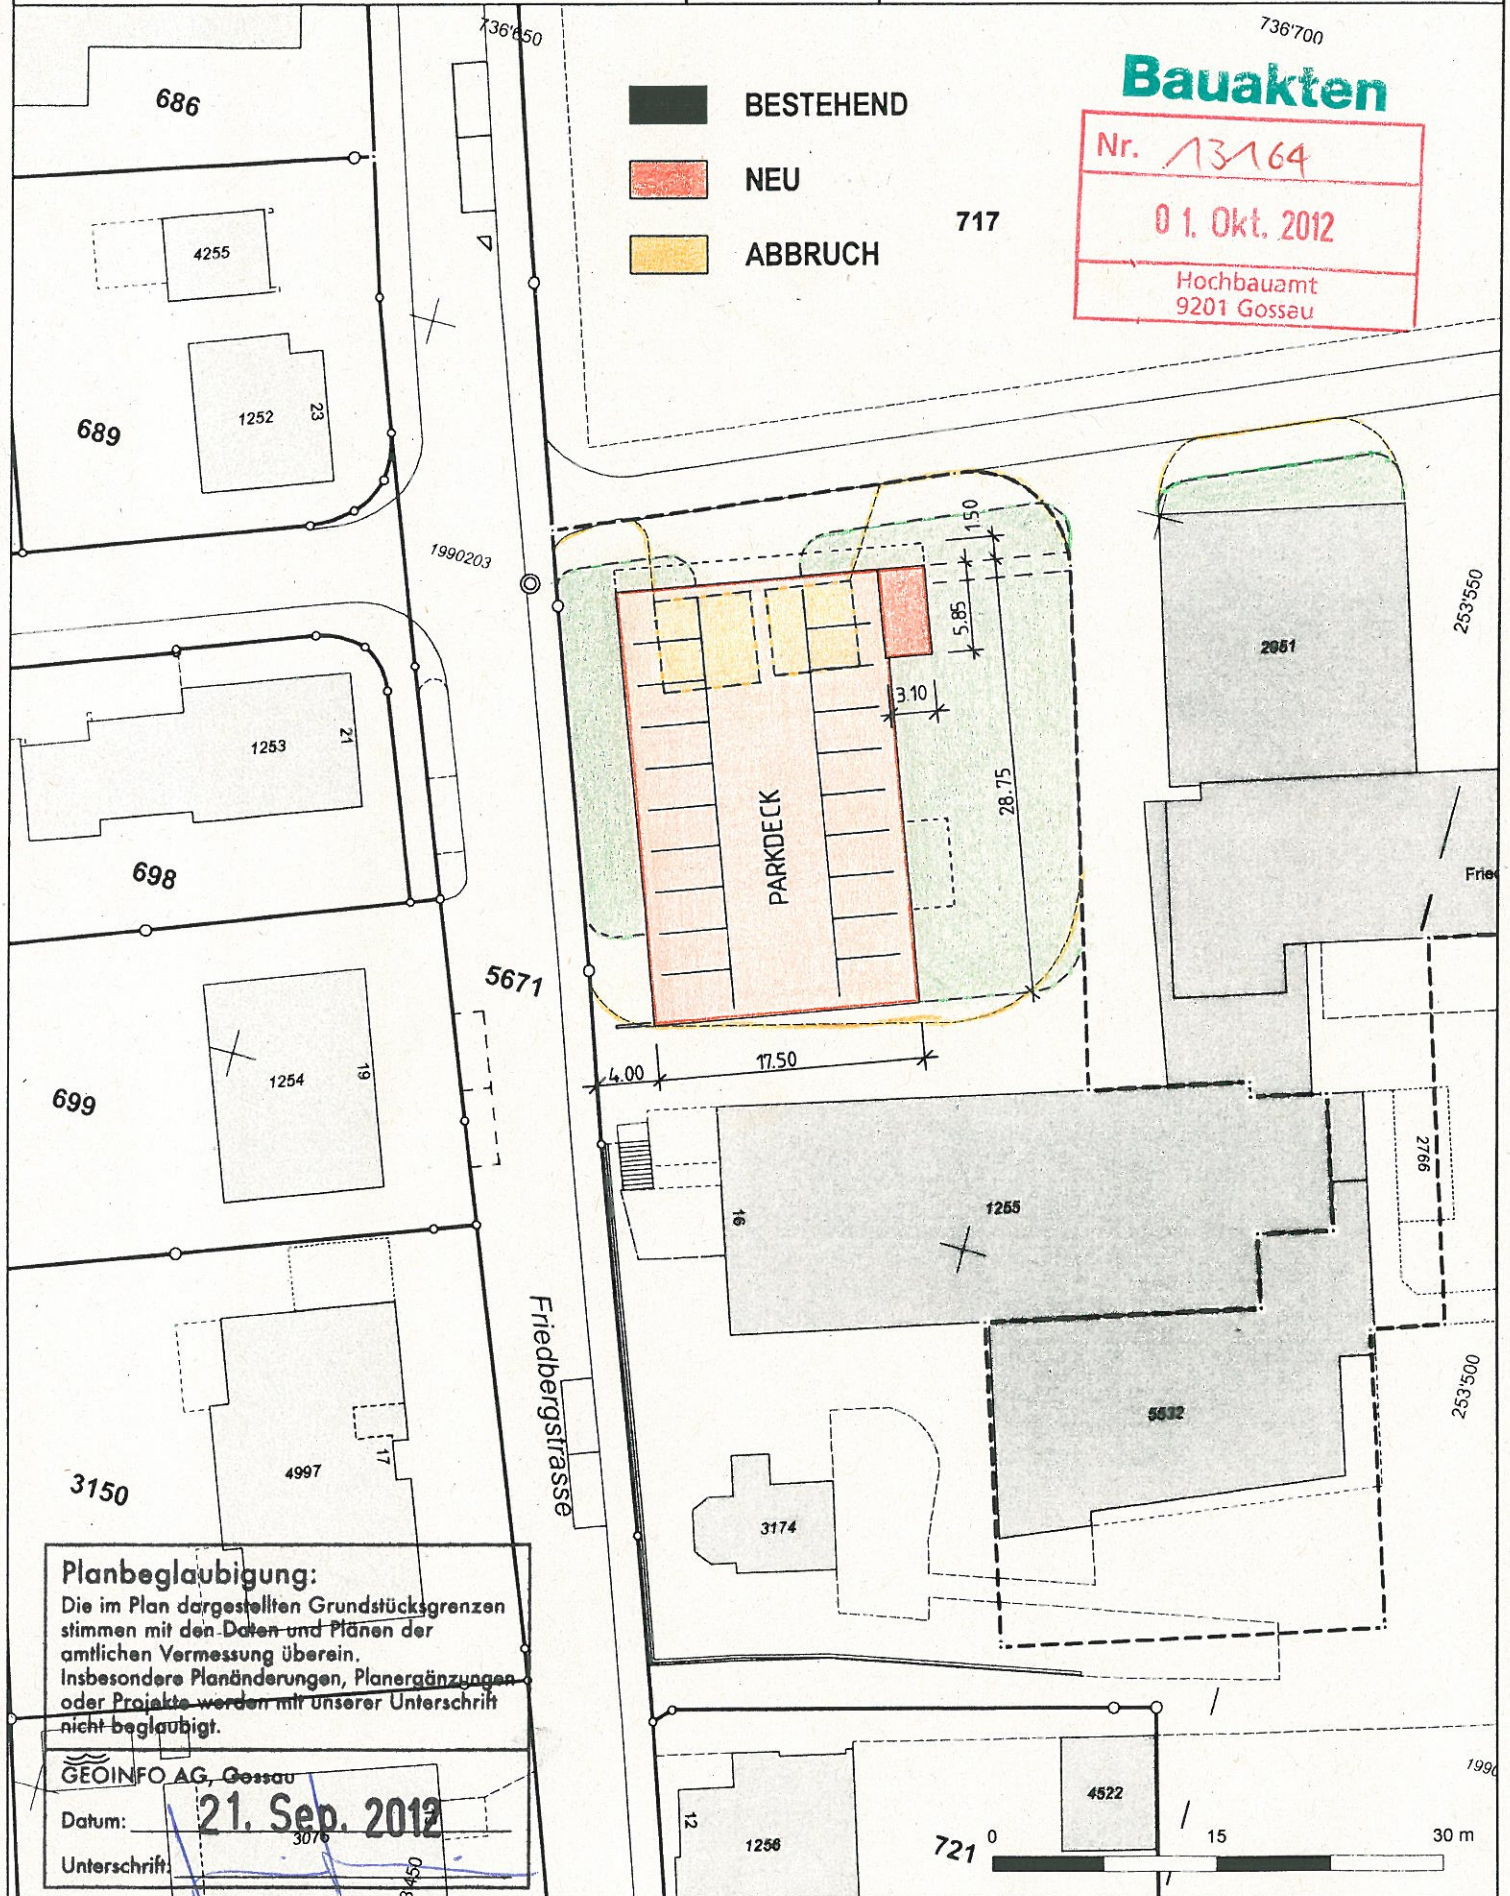

Planbeglaubigung:

Die im Plan dargestellten Grundstücksgrenzen stimmen mit den Daten und Plänen der amtlichen Vermessung überein. Insbesondere Planänderungen, Planergänzungen oder Projekte werden mit unserer Unterschrift nicht beglaubigt.

GEOINFO AG, Gossau

Datum: 21. Sep. 2012

Unterschrift: _____

3076

0546

721

15

30 m