



**Stadtrat**  
 Bahnhofstrasse 25  
 9201 Gossau  
 Tel. 071 388 41 11  
 Fax 071 229 13 37  
 info@stadtgossau.ch  
 www.stadtgossau.ch




# Teilzonenplan Erlenhof VI

Masstab 1:2000

_____ vom Stadtrat beschlossen am	_____ Der Stadtpräsident
_____ öffentlich aufgelegt von / bis	_____ Der Stadtschreiber
_____ vom Stadtparlament erlassen am	_____ Die Parlamentspräsidentin
_____ Dem fakultativen Referendum unterstellt von / bis	_____ Der Stadtschreiber
_____ vom Baudepartement des Kantons St. Gallen genehmigt am	_____ mit Ermächtigung der Leiter des Amtes für Raumentwicklung und Geoinformation
_____ Innerhalb des Gestaltungsbereiches dieses Planes oder Unmittelbar angrenzend befindet sich kein Wald im Sinne der Waldgesetzgebung	_____ Der Kantonsoberförster
_____ St.Gallen,	

04. August 2017 | 1.061.1.011.03 / AM  
 Plandatum | Plan Nr.

ERR Raumplaner AG  
 St.Gallen Herisau  
 Kirchgasse 16 | 9004 St.Gallen | T +4171 227 62 62 | st.gallen@err.ch

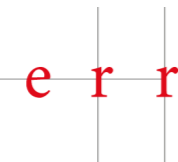

## Zonenplanänderung



Ämtliche Vermessung LV95: Stand Oktober 2016, Geoinfo AG


### Festlegungen

#### Bauzone

GI Gewerbe- Industriezone III


#### Nichtbauzone

G Grünzone II  
 GS Schutz II

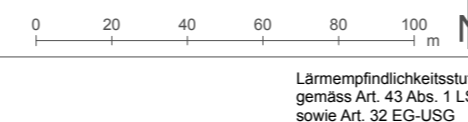

Lärmempfindlichkeitsstufe  
gemäss Art. 43 Abs. 1 LSV  
sowie Art. 32 EG-USG

## Ausschnitt rechtskräftiger Zonenplan

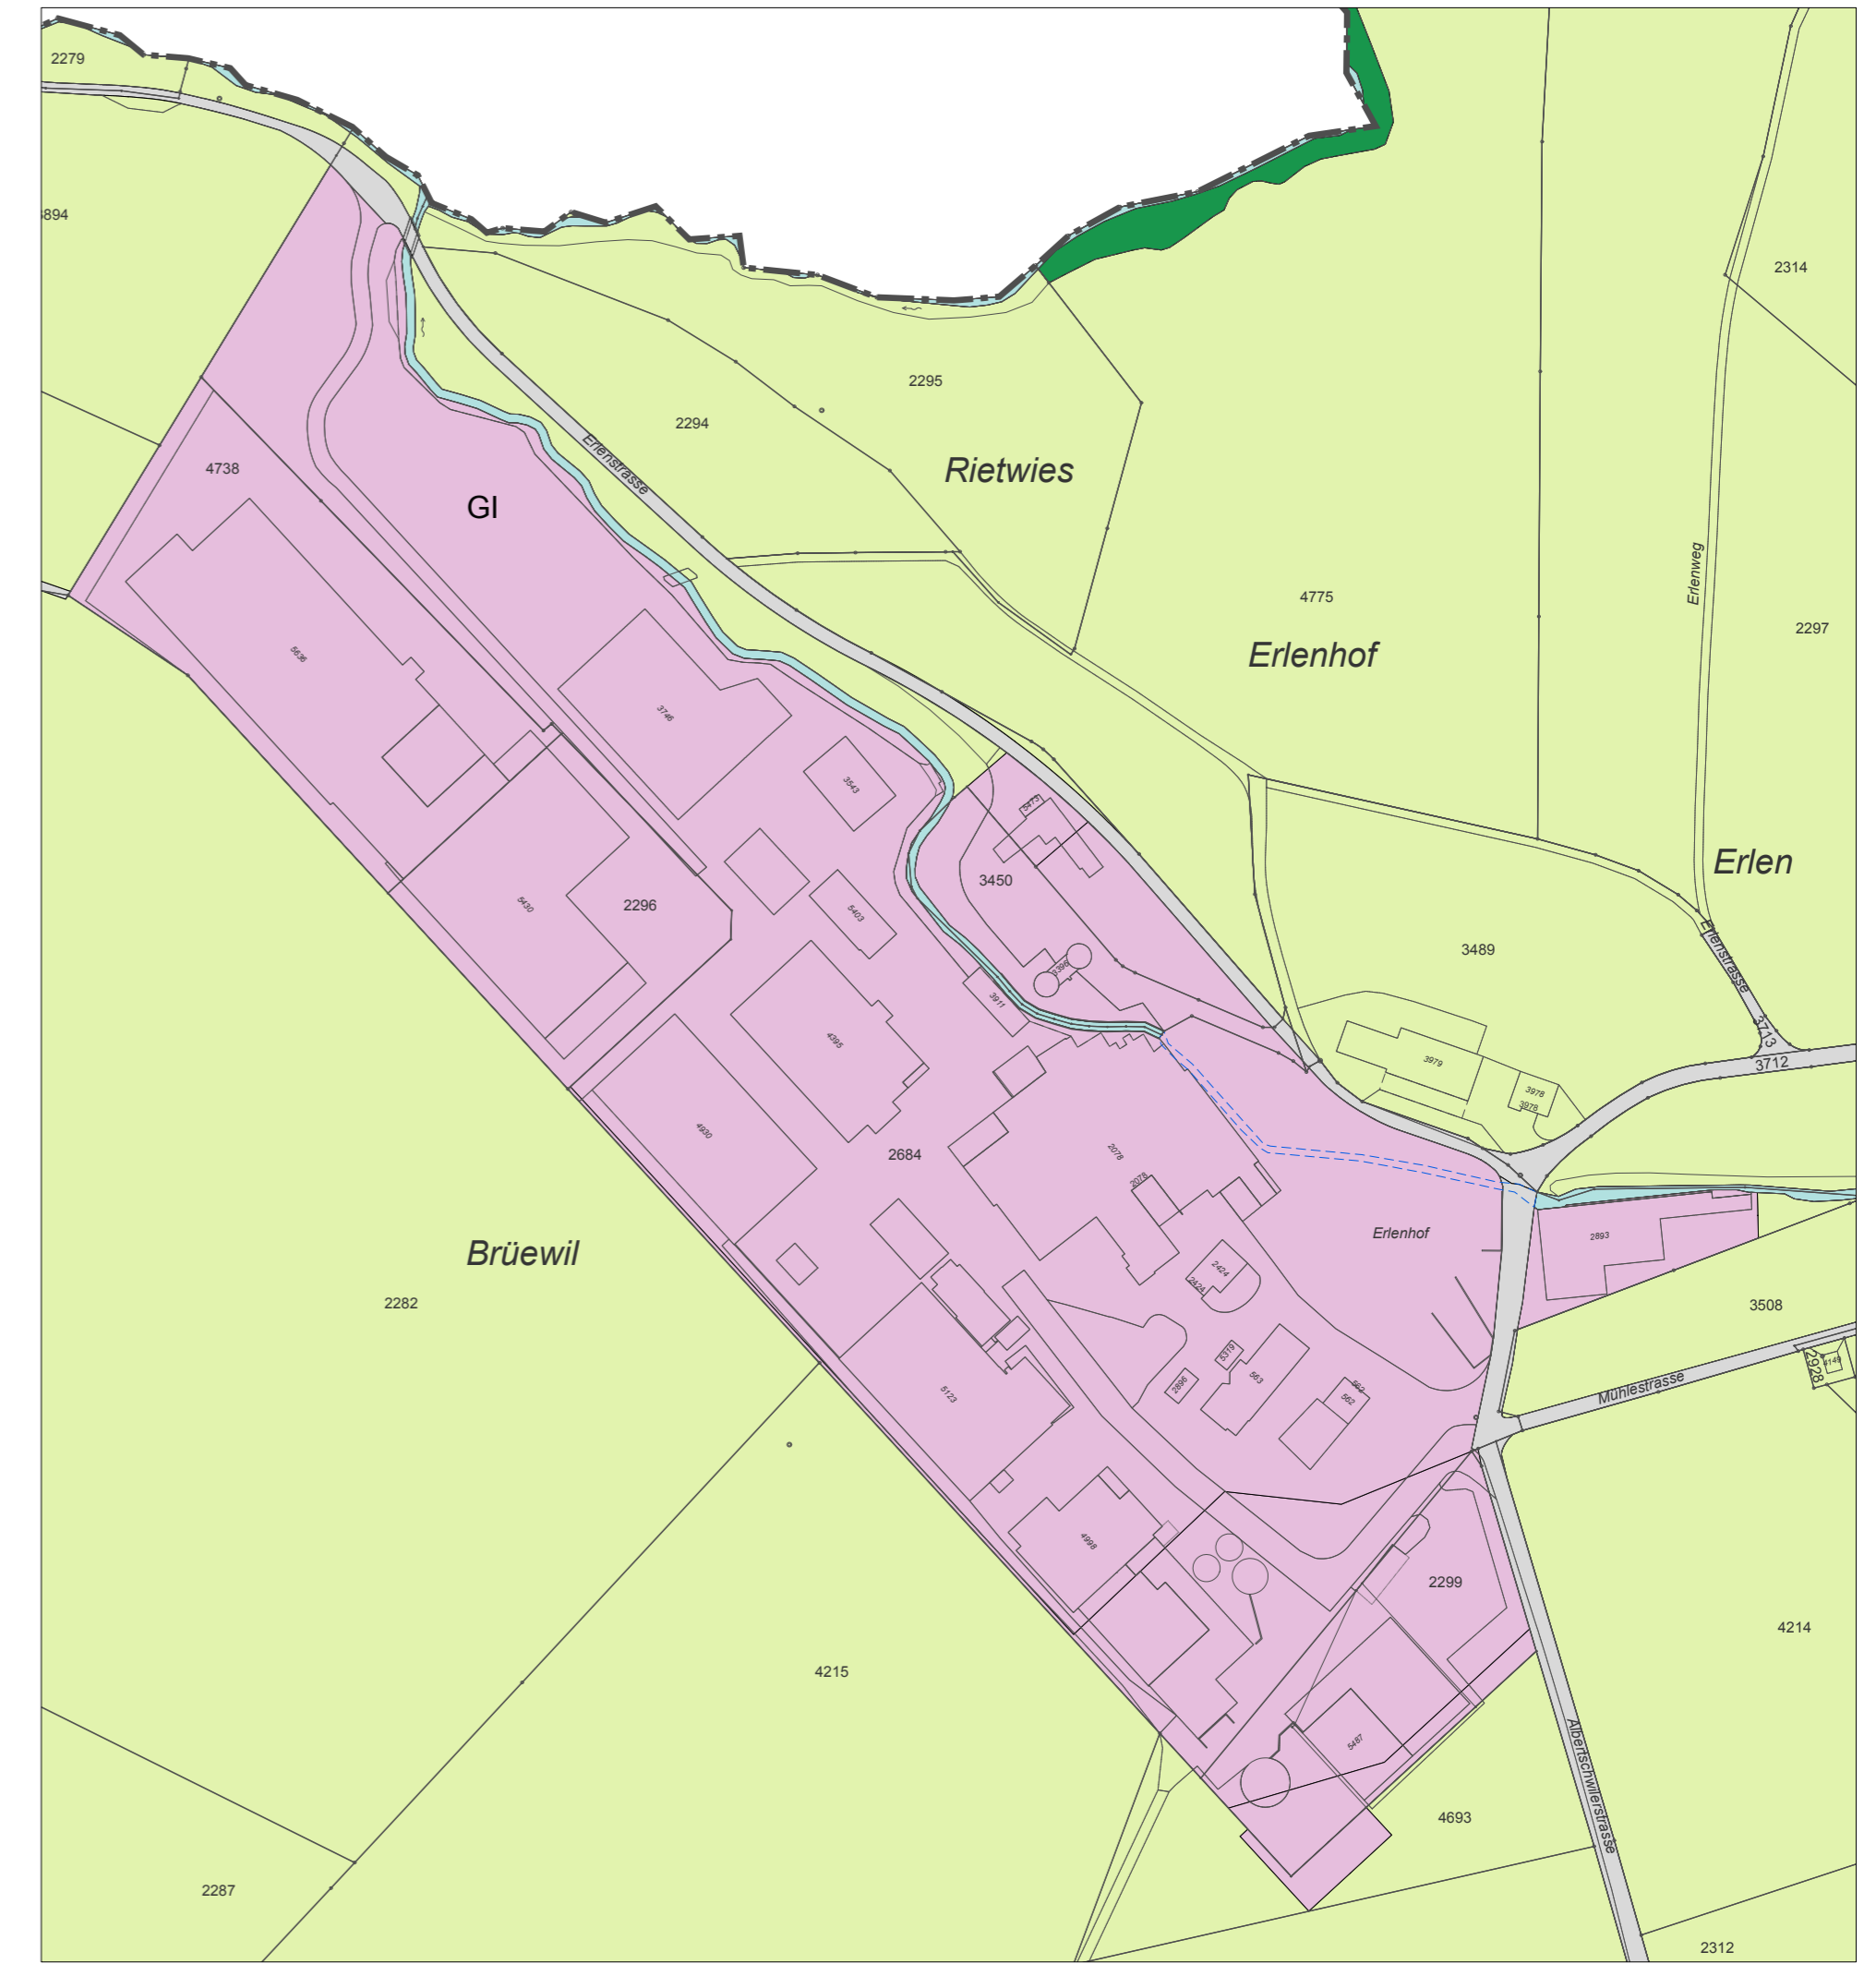

Ämtliche Vermessung LV95: Stand Oktober 2016, Geoinfo AG

### Festlegungen

#### Bauzone

GI Gewerbe- Industriezone III

#### Nichtbauzone

L Landwirtschaftszone III

#### Hinweise

- Wald
- Gewässer offen / eingedolt
- Verkehrsfläche
- Gemeindegrenze