



Stadtrat
 Bahnhofstrasse 25
 9201 Gossau
 Tel. 071 388 41 11
 Fax 071 229 13 37
 info@stadtgossau.ch
 www.stadtgossau.ch



Teilzonenplan Sternen, Arnegg Einzonung

Masstab 1 : 1000

Auflage

_____ vom Stadtrat beschlossen am _____ Der Stadtpräsident

_____ Der Stadtschreiber

_____ öffentlich aufgelegt von / bis

_____ vom Stadtparlament erlassen am _____ Die Parlamentspräsidentin

_____ Der Stadtschreiber

_____ Dem fakultativen Referendum unterstellt von / bis

_____ vom Baudepartement des Kantons St.Gallen genehmigt am _____ mit Ermächtigung der Leiter des Amtes für Raumentwicklung und Geoinformation

Innerhalb des Geltungsbereiches oder unmittelbar angrenzend befindet sich kein Wald im Sinne der Waldgesetzgebung.

_____ Kantonsforstamt St.Gallen, den _____ Der Kantonsoberförster

_____ öffentliche Planaufgabe


_____ in Rechtskraft erwachsen am _____ Der Kantonsoberförster

02. Juni 2010
 Plandatum

061.3.024/01AC
 Plan Nr.

ERR Raumplaner FSU SIA
 St.Gallen Herisau

Kirchgasse 16 | 9004 St.Gallen | T +4171 227 62 62 | st.gallen@err.ch

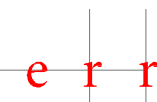


Änderung rechtskräftiger Zonenplan: Einzonung



Legende

Festlegung

Lärm-empfindlichkeitsstufe (Art. 6 GRB-LS)

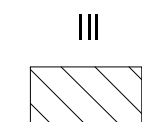


Zonenart



DK Dorfkernzone

Für lärmempfindliche Räume in Neubauten gelten die Planungswerte

Ausschnitt rechtskräftiger Zonenplan (als Erläuterung)

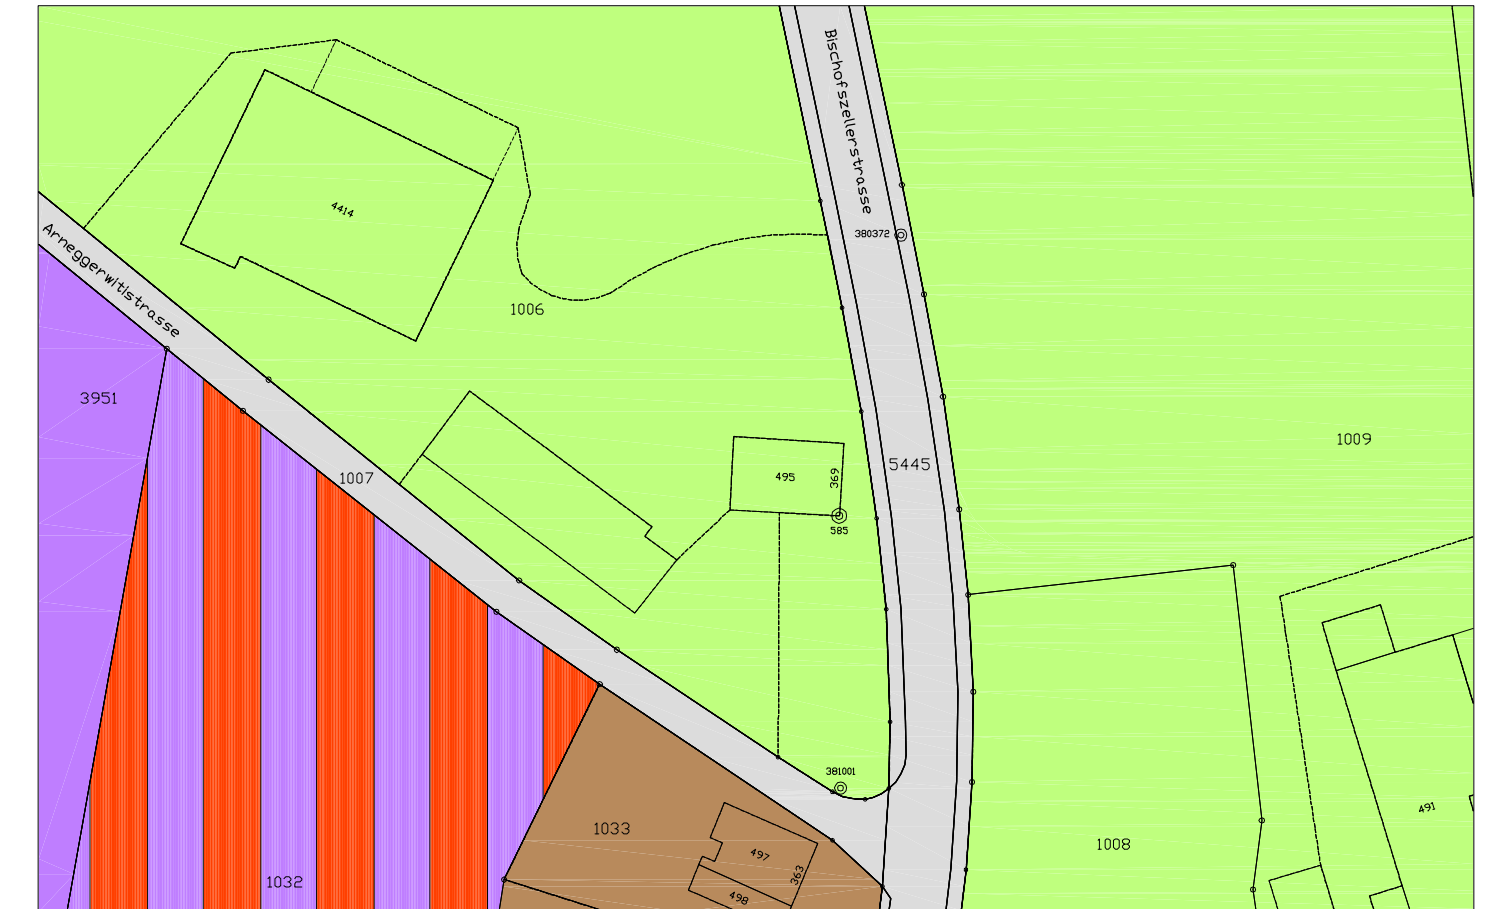

Legende

Festlegungen

Lärm-empfindlichkeitsstufe (Art. 43 LSV)

III



WG3 Wohn-Gewerbezone

3 Vollgeschosse

III



GI Gewerbe-Industriezone

III



DK Dorfkernzone

III



L Landwirtschaftszone

Hinweis



Verkehrsfläche