

Neubau EFH - Rosenhügelstrasse 9 - 9200 Gossau

Silvan Betschart - Grundstrasse 7 - 6430 Schwyz



inform architekten
Schöntalstrasse 12
9032 Engelburg

Tel 071-278 70 10
Fax 071-278 70 35
info@inform-architekten.ch
www.inform-architekten.ch


Bauakten

BAUEINGABE

Situation Katasterplan

Nr. 12823
16. Sep. 2011
Hochbauamt
9201 Gossau

MST.	DATUM	GRÖSSE	GEZ.	PL.NR.			
1:500	14.09.11	A4	ds	215 / 01			

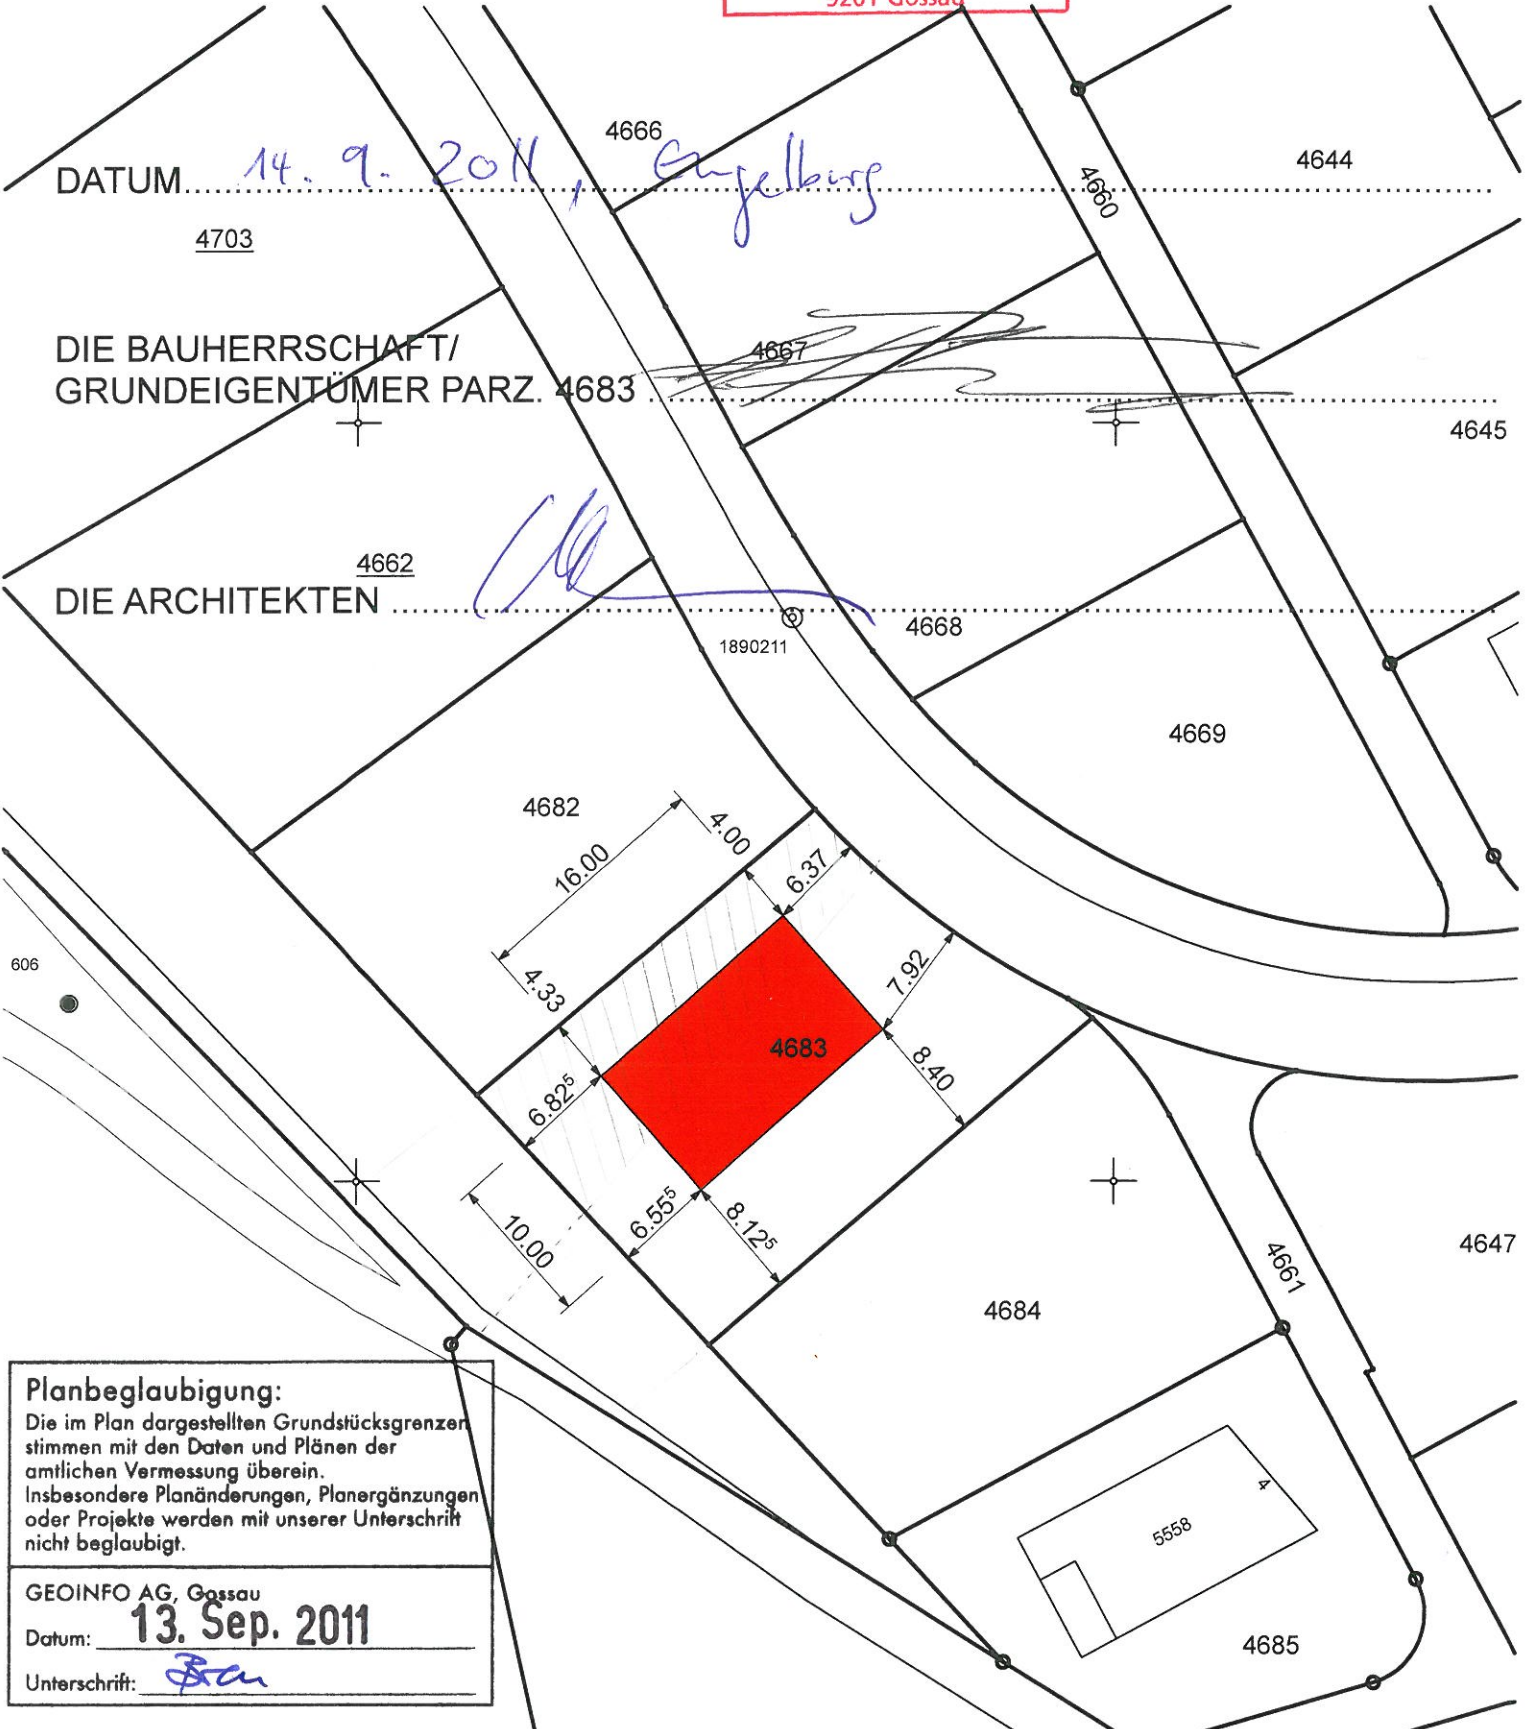

Planbeglaubigung:
Die im Plan dargestellten Grundstücksgrenzen stimmen mit den Daten und Plänen der amtlichen Vermessung überein. Insbesondere Planänderungen, Planergänzungen oder Projekte werden mit unserer Unterschrift nicht beglaubigt.

GEOINFO AG, Gossau
Datum: **13. Sep. 2011**
Unterschrift: *[Signature]*