




Tiefbauamt
Bahnhofstrasse 25
9201 Gossau
Tel. 071 388 43 90
Fax 071 229 13 31

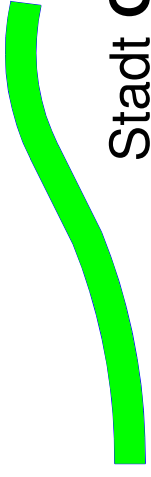


Stadt Gossau


Teilstrassenplan

Verbreiterung Brauereistrasse

Situation 1:200

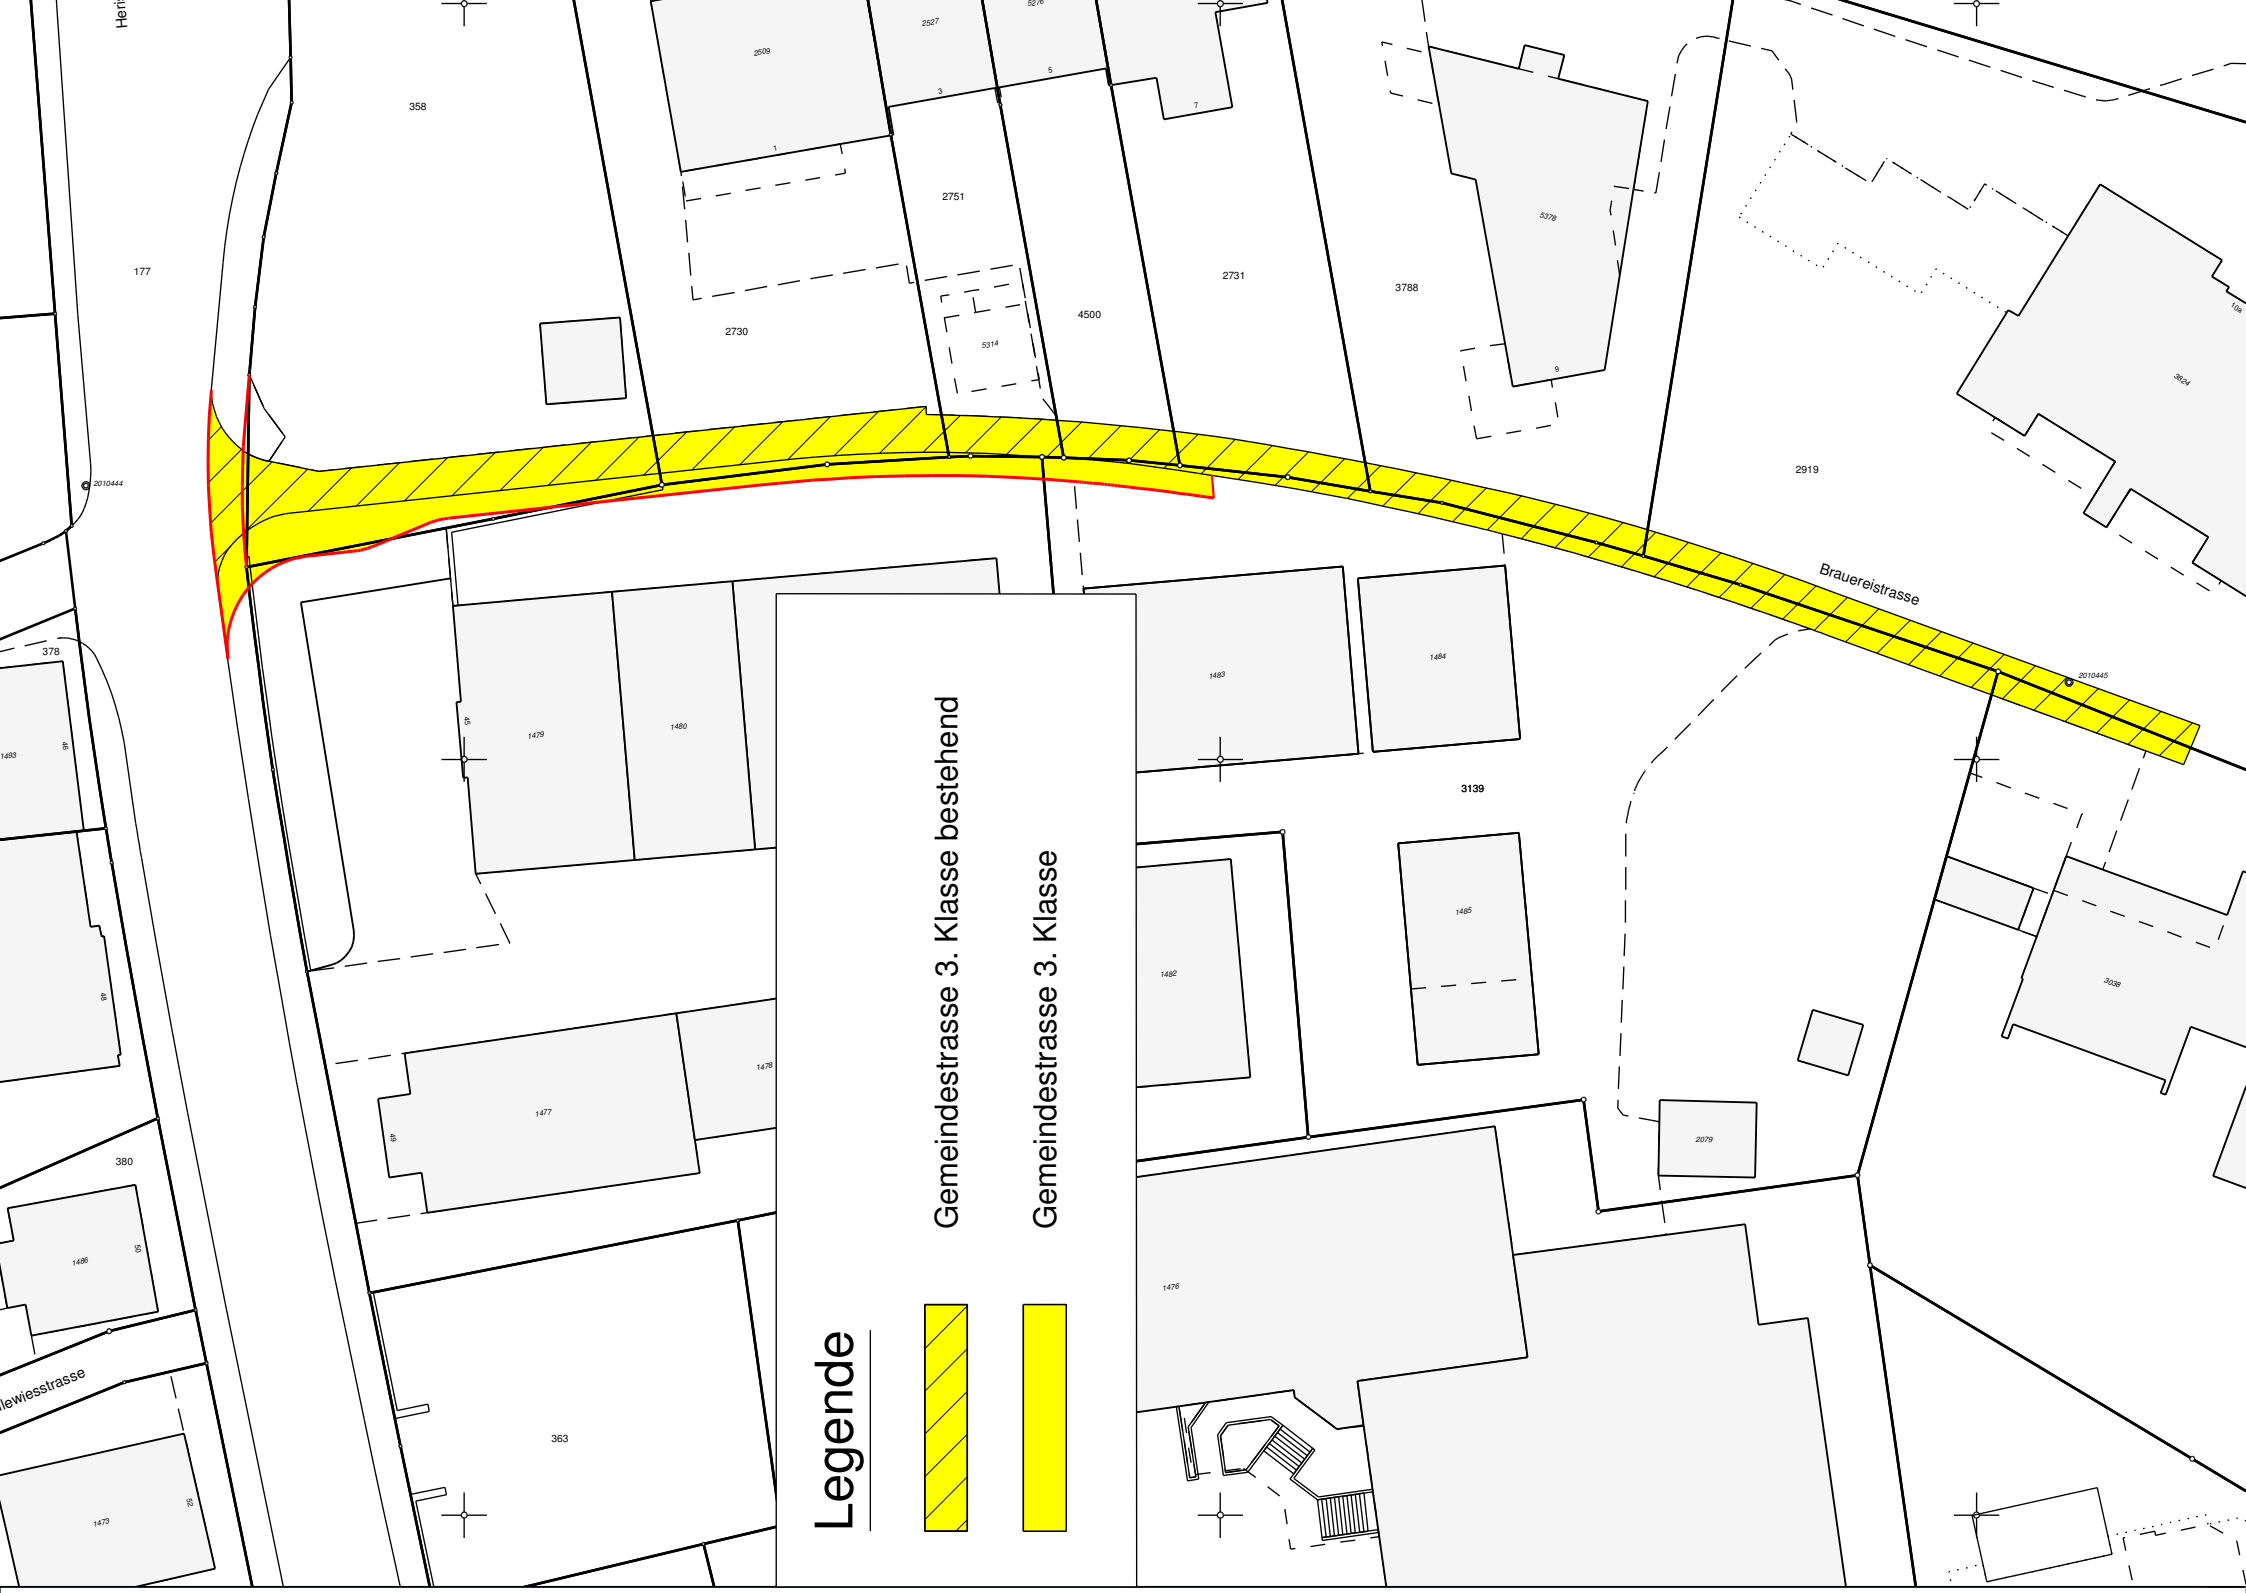

Legende

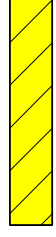

Gemeindestrasse 3. Klasse bestehend



Gemeindestrasse 3. Klasse

vom Stadtrat erlassen

am

Stadtpräsident

Stadtschreiber

öffentlich aufgelegt von / bis

vom Baudepartement des Kantons St.Gallen genehmigt

am

Leiter Rechtsdienst TBA mit Ermächtigung



planen und bauen

SJB.KEMPTER.FITZE AG
INGENIEURE + PLANER SIA USIC
St. Gallerstrasse 60, CH-9200 Gossau
Tel. 071/385 29 04, Fax 071/385 92 18
www.sjb.ch

Projekt: VC |us| 29.07.2011 |211.016-09a|
Gez. Kontr. Datum Plan Nr.

Änderungen: VC |us| 15.08.2011 Reg. Nr.

Projektverfasser

Gez. Kontr. Datum
|30/42 cm|
Plangrösse