



Stadtrat
 Bahnhofstrasse 25
 9201 Gossau
 Tel. 071 388 41 11
 Fax 071 229 13 37
 info@stadtgossau.ch
 www.stadtgossau.ch



Teilzonenplan

Parkplatz Walter Zoo

Einzonung

Masstab 1:2000


_____ vom Stadtrat beschlossen am	_____ Der Stadtpräsident
_____ öffentlich aufgelegt von / bis	_____ Der Stadtschreiber
_____ Vom Stadtparlament erlassen am	_____ Die Parlamentspräsidentin
_____ Dem fakultativen Referendum unterstellt von / bis	_____ Der Stadtschreiber
_____ Vom Baudepartement des Kantons St.Gallen genehmigt am	_____ Mit Ermächtigung der Leiter des Amtes für Raumentwicklung und Geoinformation
Innerhalb des Geltungsbereichs oder unmittelbar angrenzend befindet sich kein Wald im Sinne der Waldgesetzgebung.	
_____ Kantonsforstamt St.Gallen, den	_____ Der Kantonsoberförster
_____ öffentliche Auflage	_____
_____ in Rechtskraft erwachsen am	_____ Der Kantonsoberförster
_____ 24. Mai 2017	_____ 1.061.3.034
_____ Plandatum	_____ Plan Nr.

ERR Raumplaner AG
 St.Gallen Herisau

Kirchgasse 16 | 9004 St.Gallen | T +4171 227 62 62 | st.gallen@err.ch



Änderung

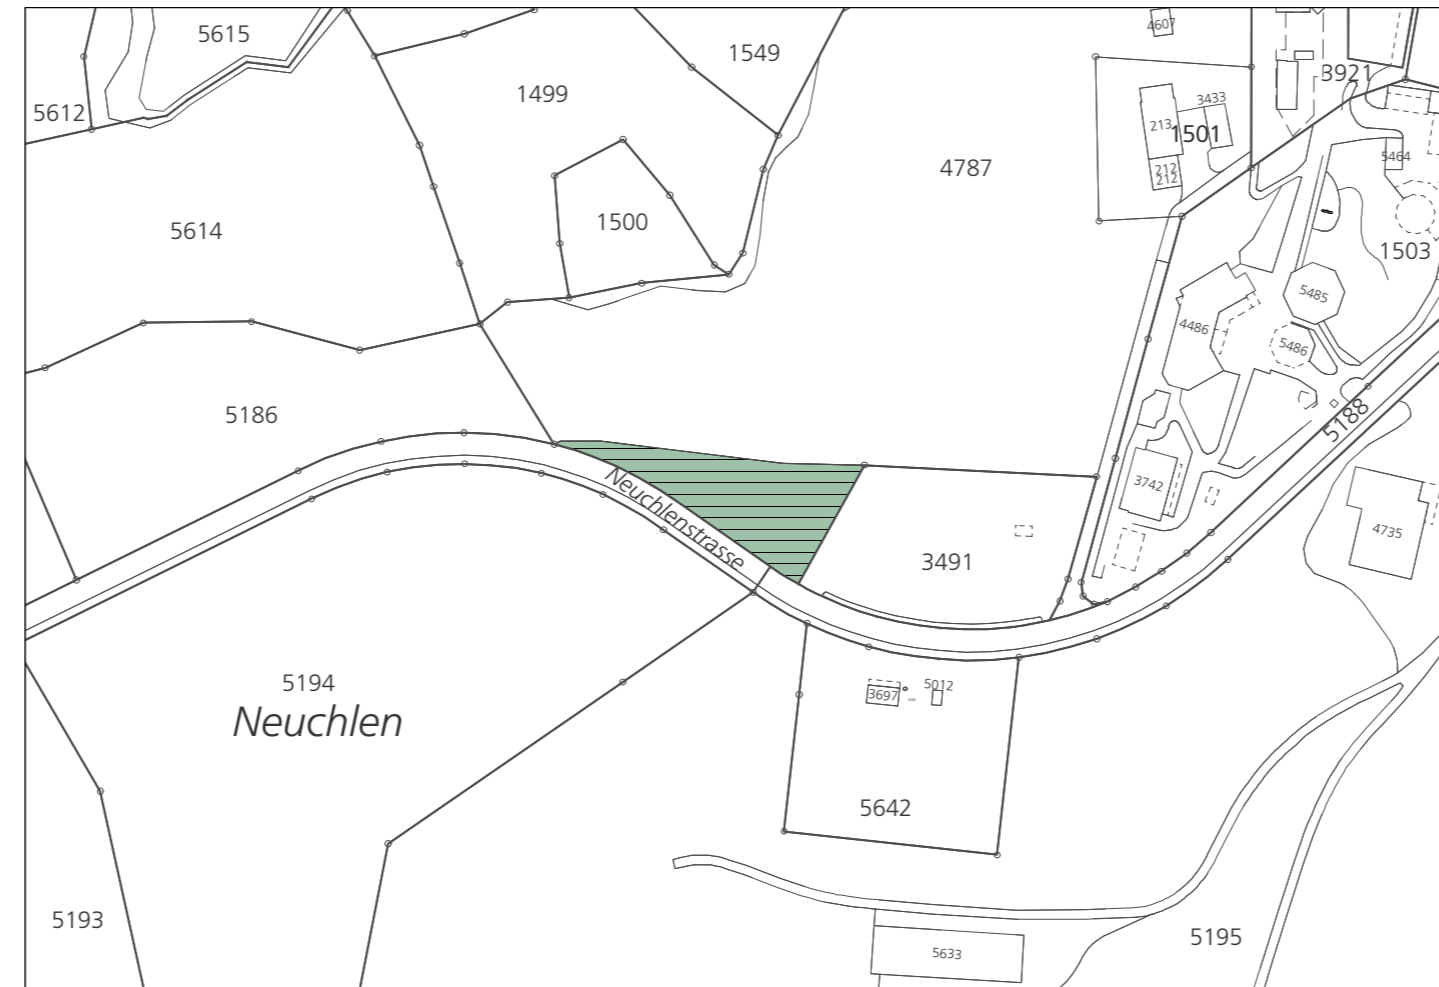

Amtliche Vermessung LV95: Stand Oktober 2016, Geinfo AG


Festlegungen

Bauzone

IE Intensiverholungszone

weitere Festlegung


Zweckbezeichnung gemäss Art. 28^{octies} BauG: Parkierung, keine Hochbauten

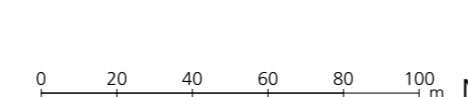

Lärmempfindlichkeitsstufe
 gemäss Art. 43 Abs. 1 LSV
 sowie Art. 32 EG-USG

IV

Ausschnitt rechtskräftiger Zonenplan

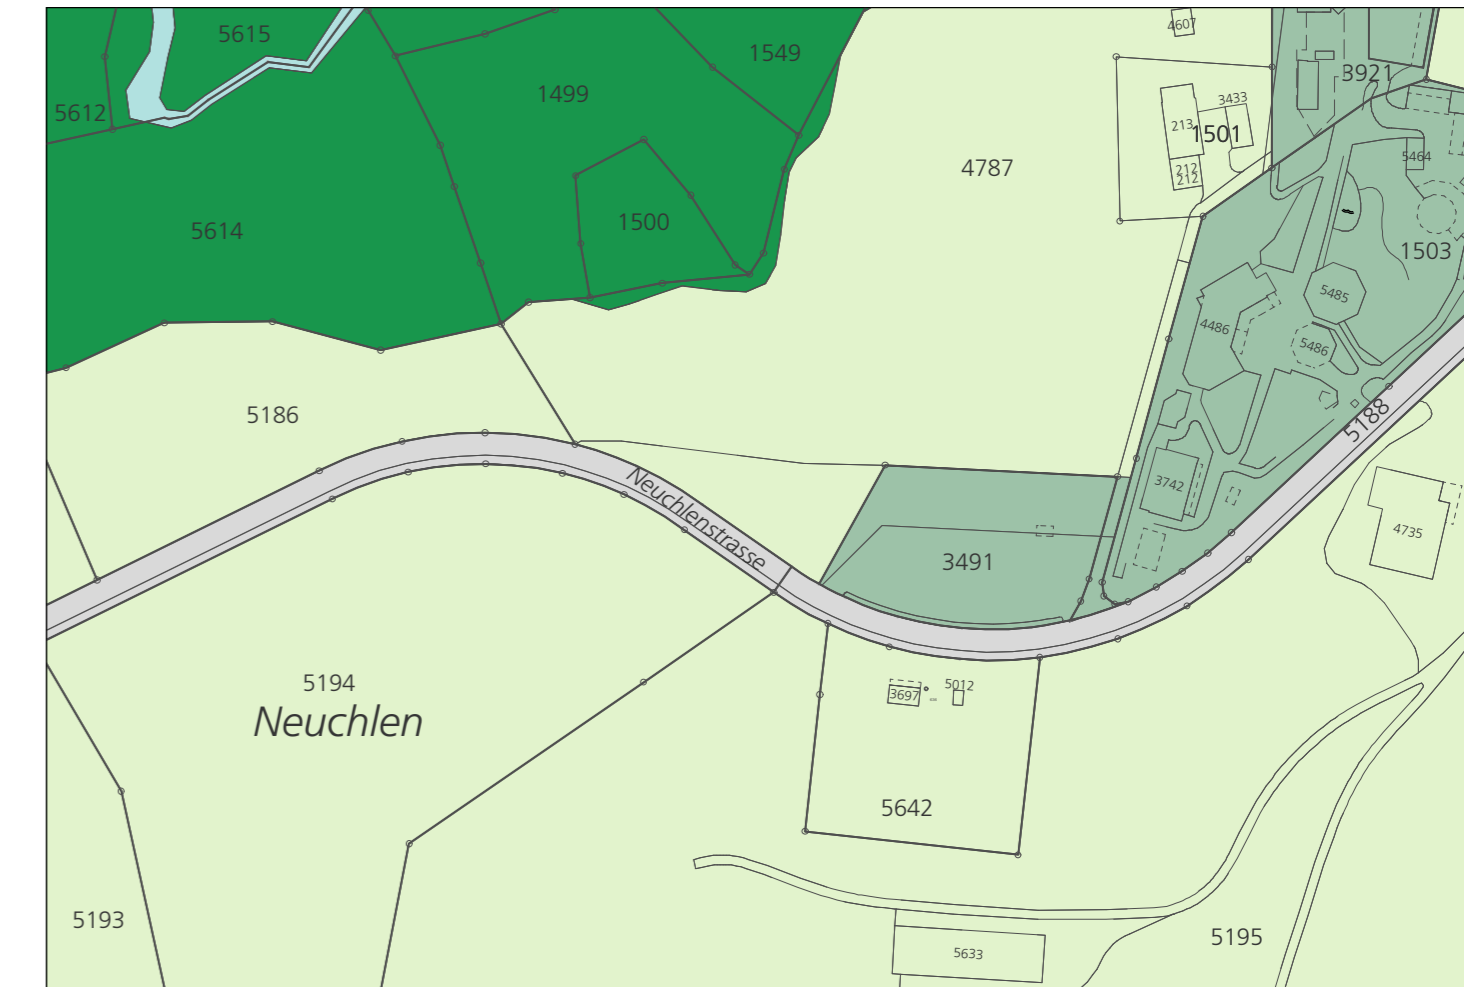

Amtliche Vermessung LV95: Stand Oktober 2016, Geinfo AG

Festlegungen

Bauzone


IE Intensiverholungszone

Nichtbauzone

L Landwirtschaftszone

Hinweise

- Wald
 - Gewässer
 - Verkehrsfläche
- offen

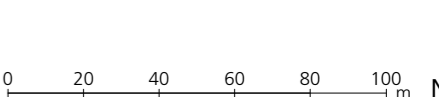

Lärmempfindlichkeitsstufe
 gemäss Art. 43 Abs. 1 LSV
 sowie Art. 32 EG-USG

IV

III