



Stadtrat
Bahnhofstrasse 25
9201 Gossau
Tel. 071 388 43 90



Strassenprojekt "Tröchniweg", Gemeindeweg 2. Klasse

Situation 1:500

_____ vom Stadtrat erlassen	_____ Der Stadtpräsident
_____ öffentlich aufgelegt vom / bis	_____ Der Stadtschreiber
_____ vom Baudepartement des Kantons St.Gallen genehmigt	_____ Leiter Rechtsdienst TBA mit Ermächtigung


Projekt: _____ **10.03.2017** _____
Gez. Kontr. Datum Plan Nr.

Änderungen: _____ _____
_____ _____
_____ _____
Reg. Nr.


_____ **63/30** _____
Projektverfasser Gez. Kontr. Datum Plangrösse

23. Mai 2018

Situation 1:500

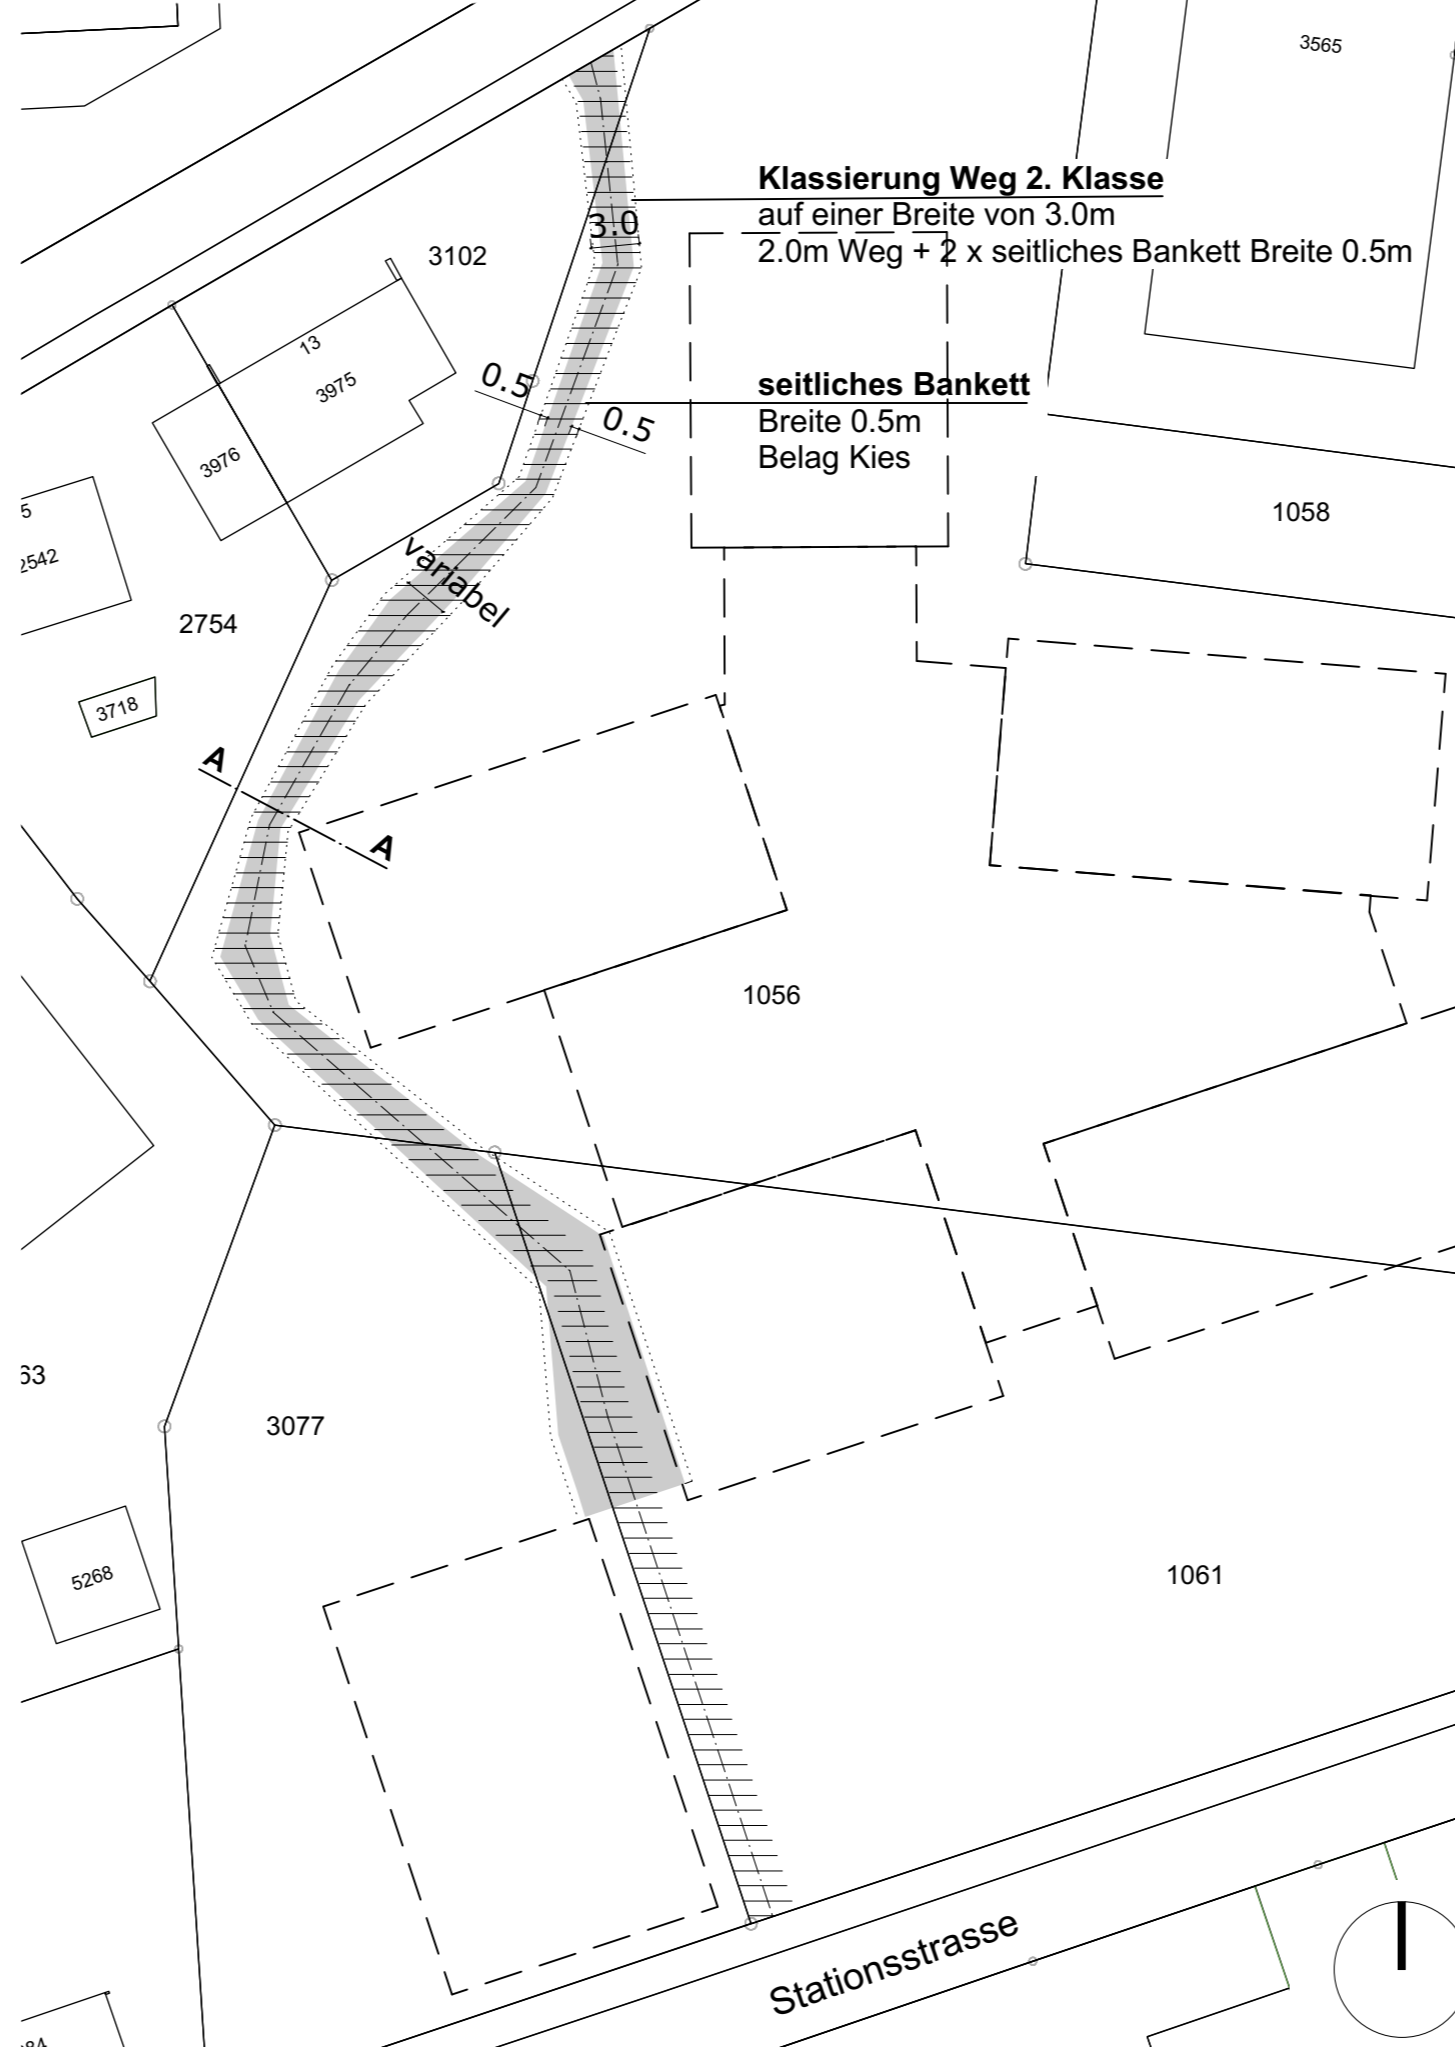

Schnitt A - A (Normalprofil) 1:50

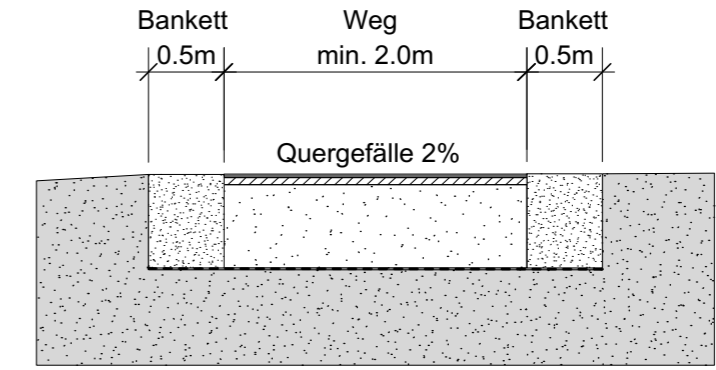

Beschrieb:
Breite Weg variabel (min. 2.0m)
Längsgefälle max. 6%

Oberfläche mit 2% Quergefälle
Entwässerung über Schulter
Versickerung im Bankett
mit Grobkies 32/50 oder Sickerbeton

	Deckschicht	2.5 cm AC 8 N
	Tragschicht	5 cm AC T 16 N
	Fundationsschicht	min. 55 cm UG 0/45
	Vliesmatte	
	Untergrund ev. verdichtet	
	Bankett mit Grobkies 32/50 oder Sickerbeton	

Legende

- Projekt Weg Gestaltungsplan Linie Bankett
- Projekt Weg Gestaltungsplan ohne Bankett
- Klassierung Weg 2. Klasse
- Achse Weg 2. Klasse
- Projektierte Bauten