


Nr. 15039
 - 7. Mai 2019
 Hochbauamt
 9201 Gossau

2040

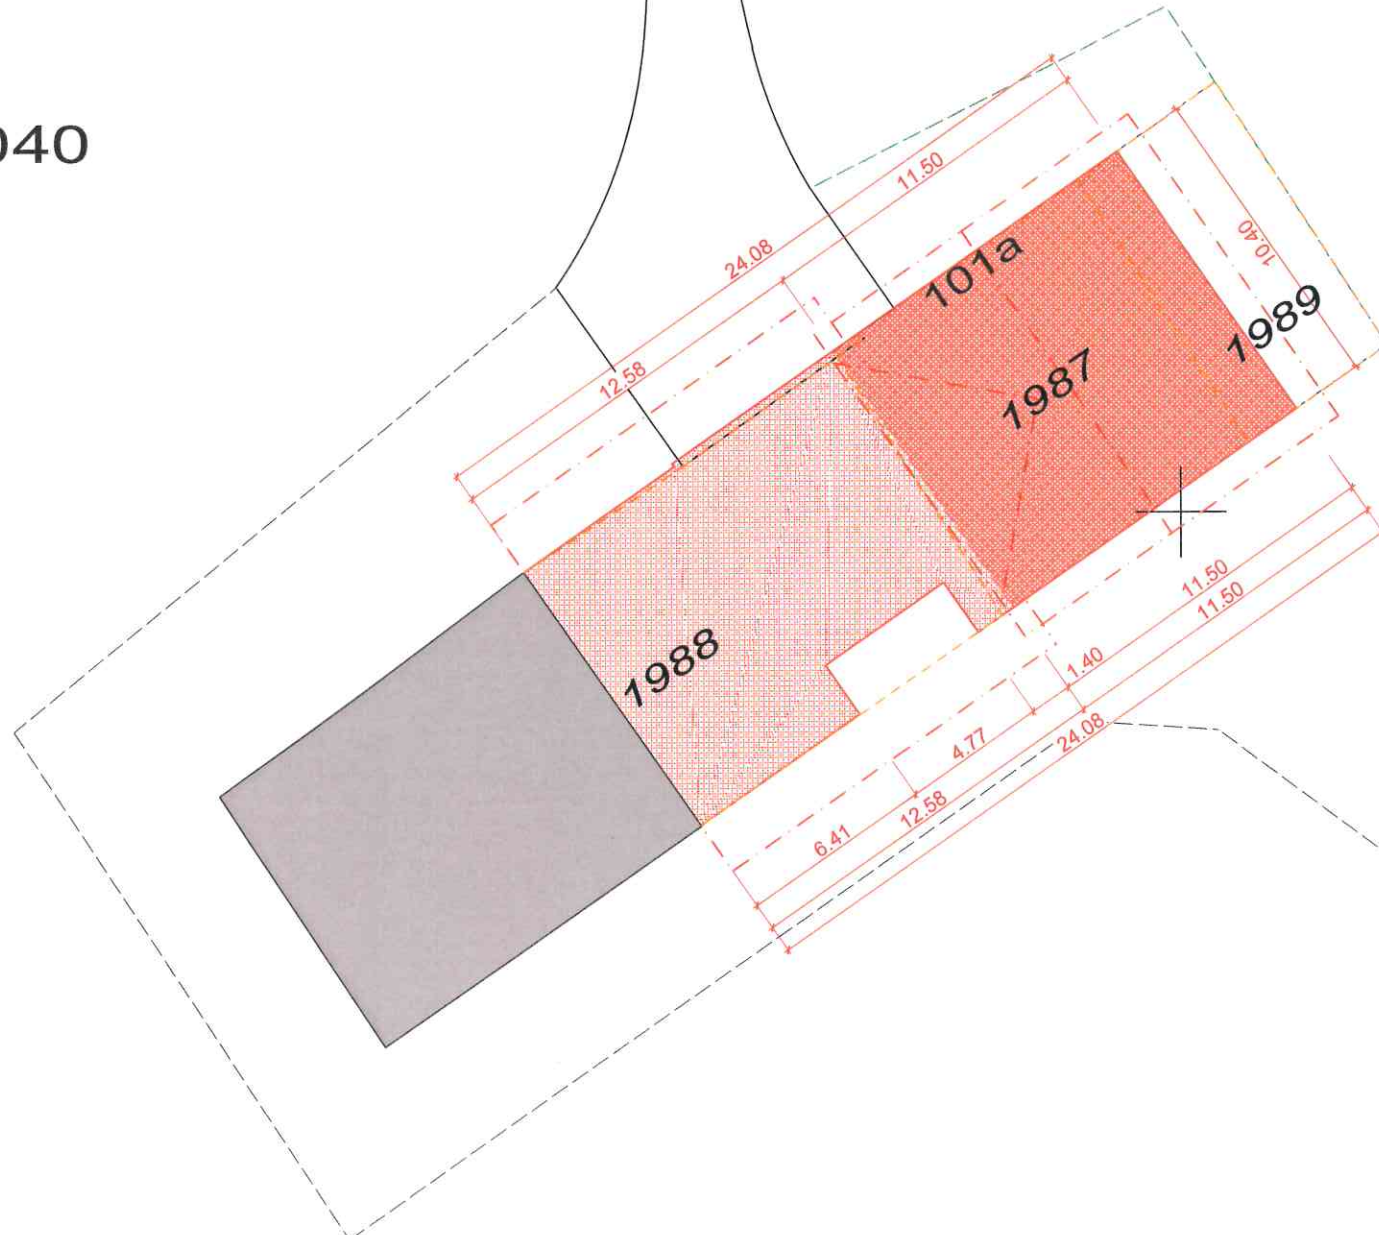

2711

4010

2041

9200 Gossau

Dir

Haslenweg
 2042

Planbestätigung:
 Die im Plan dargestellten Grundstücksgrenzen stimmen mit den Daten und Plänen der amtlichen Vermessung überein. Planänderungen, Planergänzungen oder Projekte werden mit unserer Unterschrift nicht bestätigt.

GEOINFO Vermessungen AG
 Wil,
 28. FEB. 2019
 Unterschrift: *R. Halk*

| | |
|-------------------------|------------|
| Massstab: | 1:250 |
| Plannummer: | 17015-225 |
| Gezeichnet: | cn |
| Datum: | 27.02.2019 |
| Druckdatum: | 27.02.2019 |
| Plangrösse: | A3 |
| Parzellennummer: | 2040 |
| Gemeinde Gossau | |

| | |
|---|---|
| planungen für gewerbe, industrie, landwirtschaft und wohnbauten. | |
| egger partner ag thurbruggstrasse 13a 9215 schönberg a.d. thu | Manser Christian und Vreni Flawilerstrasse 101A 9200 Gossau |
| t +41 71 644 81 81 www.egger-partner.ch info@egger-partner.ch | Sanierung Wohnhaus Flawilerstrasse 101A 9200 Gossau |
| Baueingabe: Situation | |
| Auszug aus der amtlichen Vermessung | |

