



**Stadtrat**  
 Bahnhofstrasse 25  
 9201 Gossau  
 Tel. 071 388 41 11  
 Fax 071 229 13 37  
 info@stadtgossau.ch  
 www.stadtgossau.ch



# Teilstrassenplan Mülimoosstrasse

Masstab 1:1000

**Beschluss Stadtrat**

\_\_\_\_\_ vom Stadtrat beschlossen am \_\_\_\_\_ Der Stadtpräsident



\_\_\_\_\_ Der Stadtschreiber

\_\_\_\_\_ öffentlich aufgelegt von / bis


\_\_\_\_\_ vom Baudepartement des Kantons St. Gallen genehmigt am

\_\_\_\_\_ mit Ermächtigung der Leiter des Rechtsdienstes des Tiefbauamtes

15. Mai 2017 1.061.3.031/01AM  
 Plandatum Plan Nr.

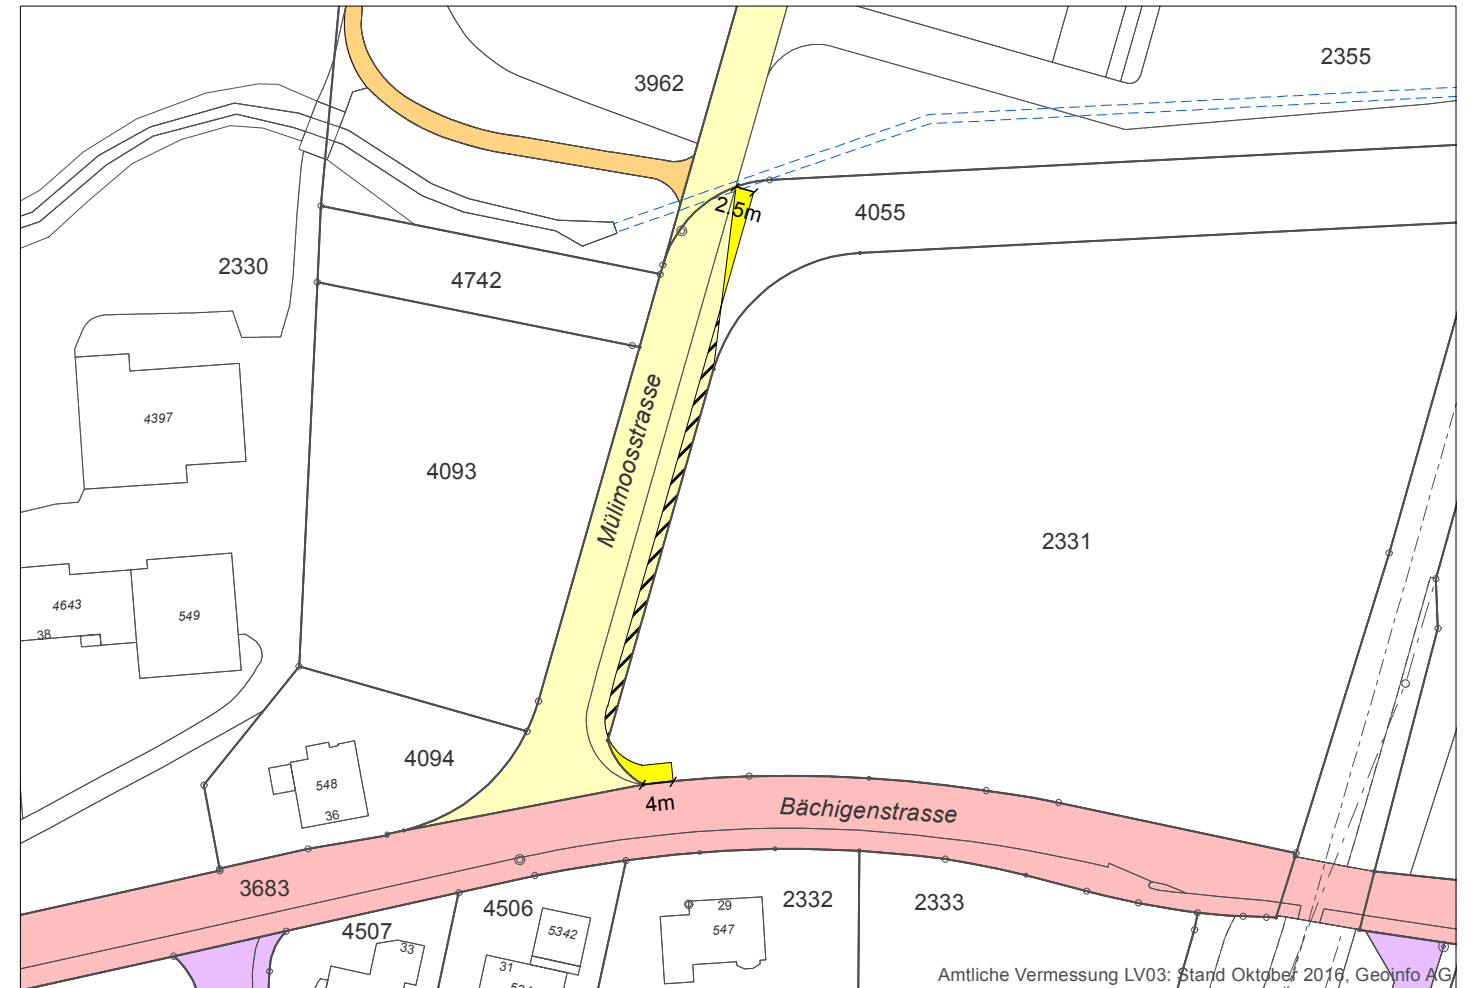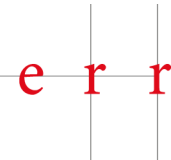

### Festlegungen

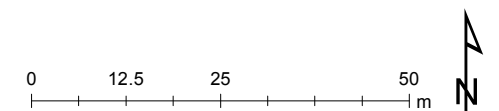

- Gemeindestrasse 3. Klasse      Neuwidmung
- Gemeindestrasse 3. Klasse      Entwidmung

### Hinweise

- Gemeindestrasse 1. Klasse      Widmung
- Gemeindestrasse 2. Klasse      Widmung
- Gemeindestrasse 3. Klasse      Widmung
- Weg 1. Klasse      Widmung
- Gewässer      eingedolt