Tiefbauamt
Bahnhofstrasse 25
9201 Gossau
Tel. 071 388 43 90
Fax 071 229 13 31

Stadt **Gossau**

Neugestaltung Bahnhofplatz / Bushof

Bauprojekt

Beanspruchungsplan 1:500

vom Stadtrat genehmigt — am

Stadtpräsident — Stadtschreiber

SJB·KEMPTER·FITZE PLANEN+BAUEN

SJB.KEMPTER.FITZE AG
Ingenieure + Planer SIA USIC
St. Gallerstrasse 60, 9200 Gossau
Tel. 071/385 29 04, Fax 071/385 92 18
sjb-gossau@sjb.ch, www.sjb.ch

Projekt:	vc	us	15.10.2010	208.023-55
	Gez.	Kontr.	Datum	Plan Nr.
Änderungen:				Reg. Nr.
Projektverfasser	Gez.	Kontr.	Datum	30/63 cm Plangrösse

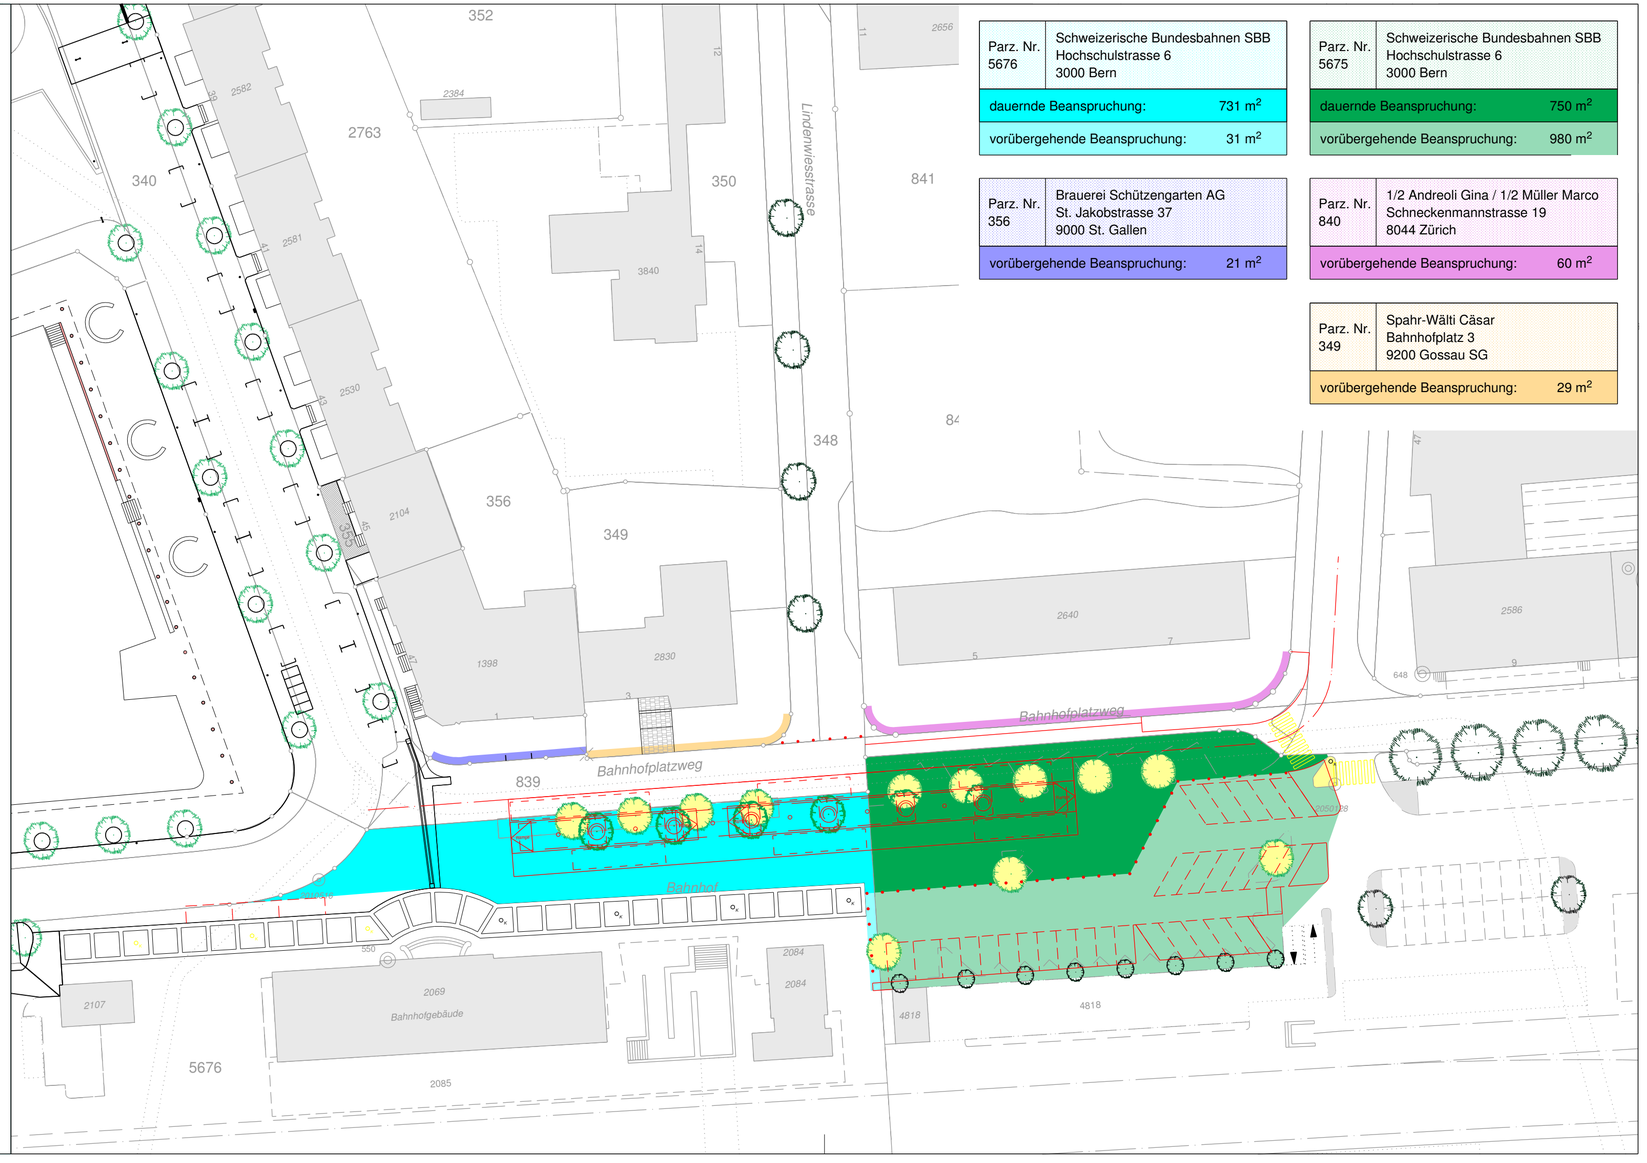

Parz. Nr. 5676	Schweizerische Bundesbahnen SBB Hochschulstrasse 6 3000 Bern
dauernde Beanspruchung:	731 m²
vorübergehende Beanspruchung:	31 m²

Parz. Nr. 5675	Schweizerische Bundesbahnen SBB Hochschulstrasse 6 3000 Bern
dauernde Beanspruchung:	750 m²
vorübergehende Beanspruchung:	980 m²

Parz. Nr. 356	Brauerei Schützengarten AG St. Jakobstrasse 37 9000 St. Gallen
vorübergehende Beanspruchung:	21 m²

Parz. Nr. 840	1/2 Andreoli Gina / 1/2 Müller Marco Schneckenmannstrasse 19 8044 Zürich
vorübergehende Beanspruchung:	60 m²

Parz. Nr. 349	Spahr-Wälti Cäsar Bahnhofplatz 3 9200 Gossau SG
vorübergehende Beanspruchung:	29 m²