Legende:

Werkleitungen

- Abbruch best. Schmutzwasserleitung
- neue Schmutzwasserleitung
- neue Meteorwasserleitung
- *Schmutzwasserleitung*
- *Meteorwasserleitung*
- *EW-Freileitung*
- *EW-Leitung erdverlegt*
- *Telefonleitung*
- *TV-Leitung*
- *Gasleitung*
- *Frischwasserleitung*
- neue Leitungen SAK

Werkleitungen
Die Werkleitungen sind, soweit uns bekannt, in diesem Plan eingezeichnet. Unabhängig von den Planeintragungen erkundet der Unternehmer alle Werkleitungen selbständig und ist für deren Schutz verantwortlich.

Stadtrat
Bahnhofstrasse 25
9200 Gossau
Tel. 071 388 41 11
Fax 071 229 13 37

02

Stadt Gossau

Neubau Gehweg Albertschwilerstrasse

Abschnitt Bischofszellerstrasse bis Albertschwil

Situation 1 : 200

vom Stadtrat erlassen am

Stadtpräsident Stadtschreiber

öffentlich aufgelegt von / bis

Projekt:	YB	DB	27.08.2010	2163–32–302
	Ges.	Kontr.	Datum	Plan Nr.
Änderungen:				Reg. Nr.
				60/168
	Ges.	Kontr.	Datum	Planglätte

INGENIEURBÜRO A. WIDERKEHR
DIPL. BAUINGENIEUR ETH/HTL/SIA
St. Gallerstrasse 76 Tel. 071 388 40 80
9200 Gossau Fax 071 388 40 81
www.widerkehr.ch info@widerkehr.ch
Projektverfasser

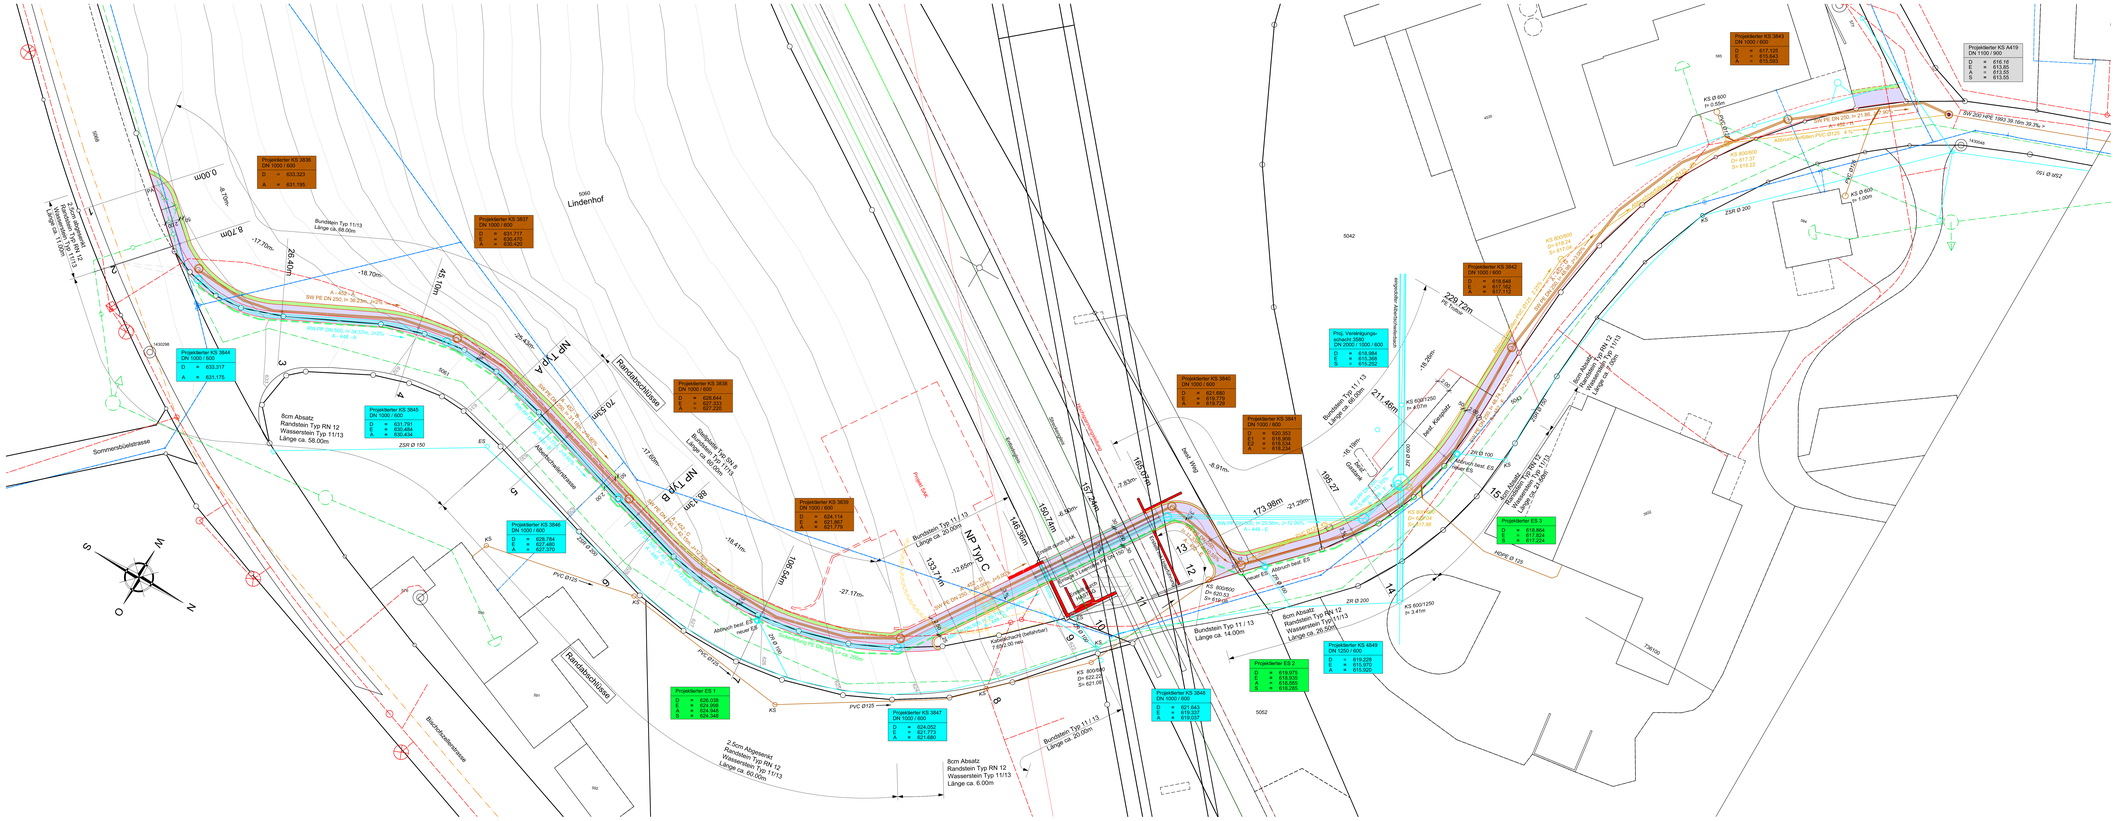
Projektierter KS 3836
DN 1000 / 600
D = 633.327
A = 631.195
Projektierter KS 3837
DN 1000 / 600
D = 631.717
E = 630.470
A = 630.420
Projektierter KS 3838
DN 1000 / 600
D = 629.644
E = 627.333
A = 627.200
Projektierter KS 3839
DN 1000 / 600
D = 624.114
E = 622.800
A = 621.775
Projektierter KS 3840
DN 1000 / 600
D = 621.680
E = 619.779
A = 619.729
Projektierter KS 3841
DN 1000 / 600
D = 620.363
E = 618.508
A = 618.254
Projektierter KS 3842
DN 1000 / 600
D = 618.646
E = 617.192
A = 617.17
Projektierter KS 3843
DN 1000 / 600
D = 617.125
E = 616.543
A = 615.993
Projektierter KS A419
DN 1100 / 900
D = 616.16
E = 613.85
A = 613.75
D = 613.55
Projektierter KS 3844
DN 1000 / 600
D = 633.317
A = 631.175
Projektierter KS 3845
DN 1000 / 600
D = 631.791
E = 630.484
A = 630.434
Projektierter KS 3846
DN 1000 / 600
D = 628.754
E = 627.480
A = 627.370
Projektierter KS 3847
DN 1000 / 600
D = 624.062
E = 621.773
A = 621.682
Projektierter KS 3848
DN 1000 / 600
D = 621.643
E = 619.157
A = 619.057
Projektierter KS 3849
DN 1000 / 600
D = 619.276
E = 615.970
A = 615.920
Projektierter ES 1
D = 626.038
E = 624.068
A = 624.948
A = 624.848
Projektierter ES 2
D = 619.075
E = 616.935
A = 616.885
A = 616.785
Projektierter ES 3
E = 618.904
A = 617.504
A = 617.404
Prog. Verdolungs-Schacht
DN 250 / 1000 / 600
D = 618.984
E = 615.305
A = 615.252
Bundstein Typ 11/13
Länge ca. 58.00m
Bundstein Typ 11/13
Länge ca. 20.00m
Bundstein Typ 11/13
Länge ca. 14.00m
Bundstein Typ 11/13
Länge ca. 6.00m
8cm Absatz
Randstein Typ RN 12
Wasserstein Typ 11/13
Länge ca. 58.00m
8cm Absatz
Randstein Typ RN 12
Wasserstein Typ 11/13
Länge ca. 6.00m
8cm Absatz
Randstein Typ RN 12
Wasserstein Typ 11/13
Länge ca. 26.50m
2.5cm Abgesenkt
Randstein Typ RN 12
Wasserstein Typ 11/13
Länge ca. 60.00m
Randsteinkiesse
Sommerbuleistrasse
Bischofszellerstrasse
Albertschwilerstrasse
Lindenhof
NP Typ A
NP Typ C
Fußgänger
Fußgänger
Kabelschacht (Gebührhof)
1.99/2.00 neu
Kabelschacht best. ES
neuer ES
Abbruch best. ES
Abbruch best. ES
neuer ES
Abbruch best. ES
neuer ES
Abbruch best. ES
neuer