

Bauherrschaft:


Daniel + Sabrina
Tuchschmid-Gemperle
Amselstrasse 9
9200 Gossau

Objekt:

Umbau best. Haus / Neubau EFH
Burgstrasse 4
9200 Gossau

Datum : 26.02.2014

SITUATION MST. 1:500

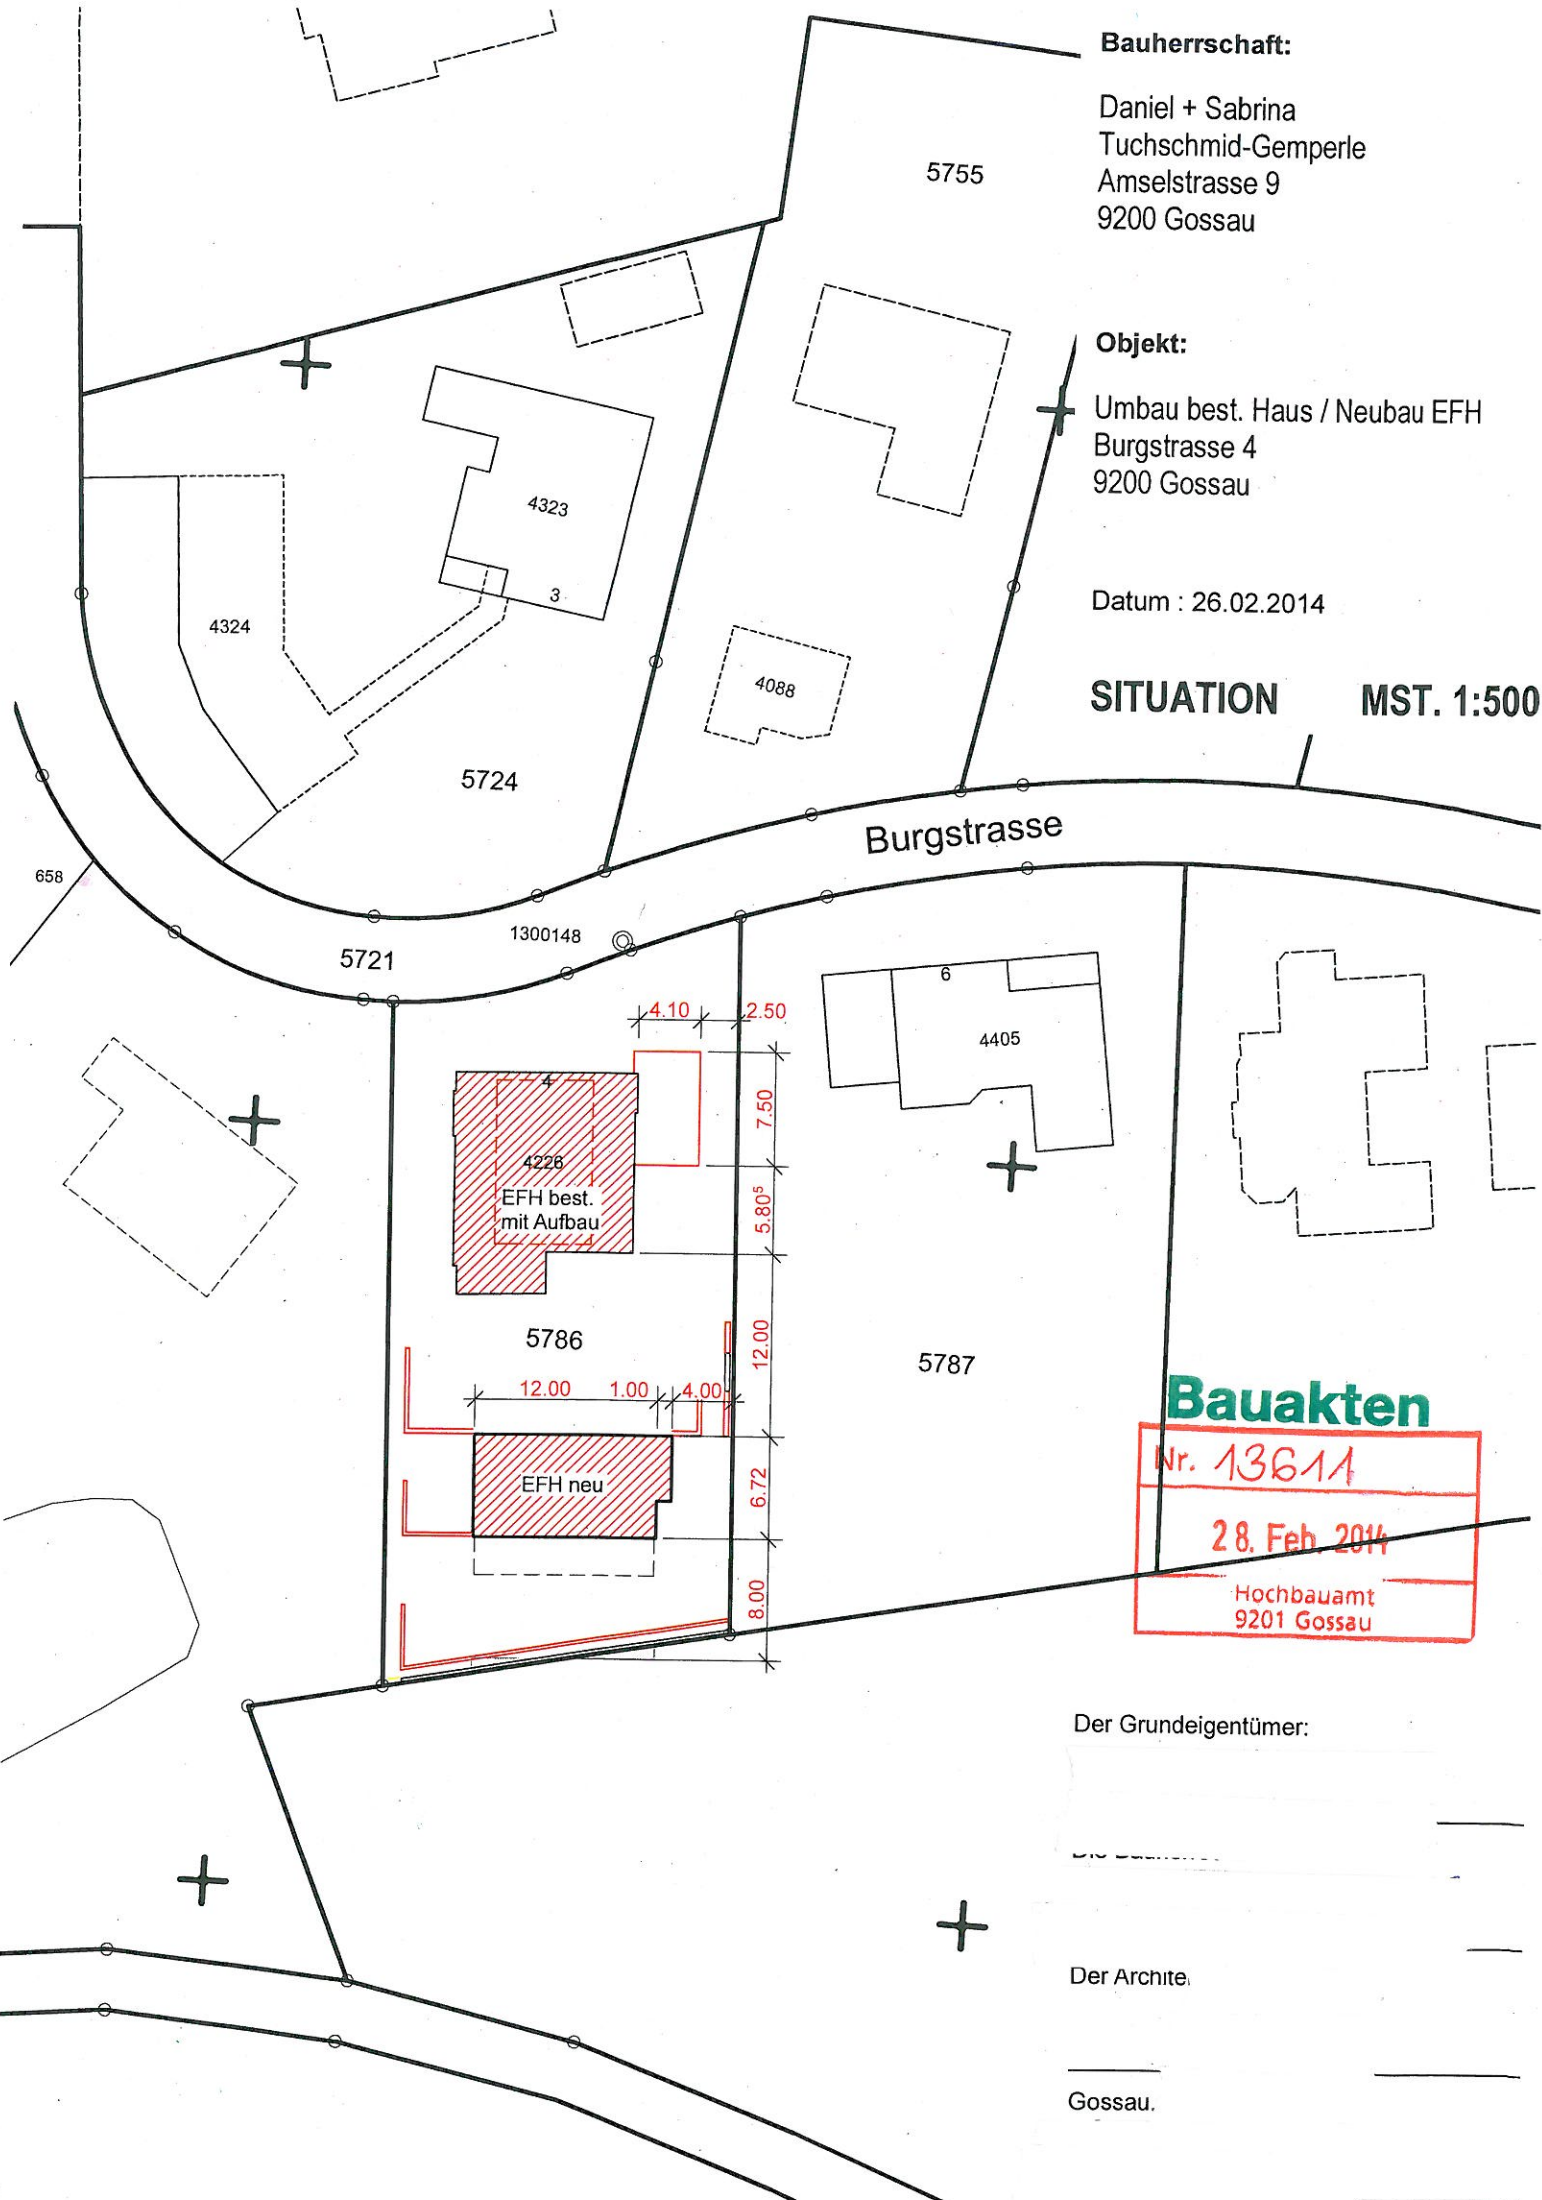

Bauakten

Nr. 13611
28. Feb. 2014
Hochbauamt
9201 Gossau

Der Grundeigentümer:

Der Archite.

Gossau.