


St. Gallerstrasse

5372

2100A13

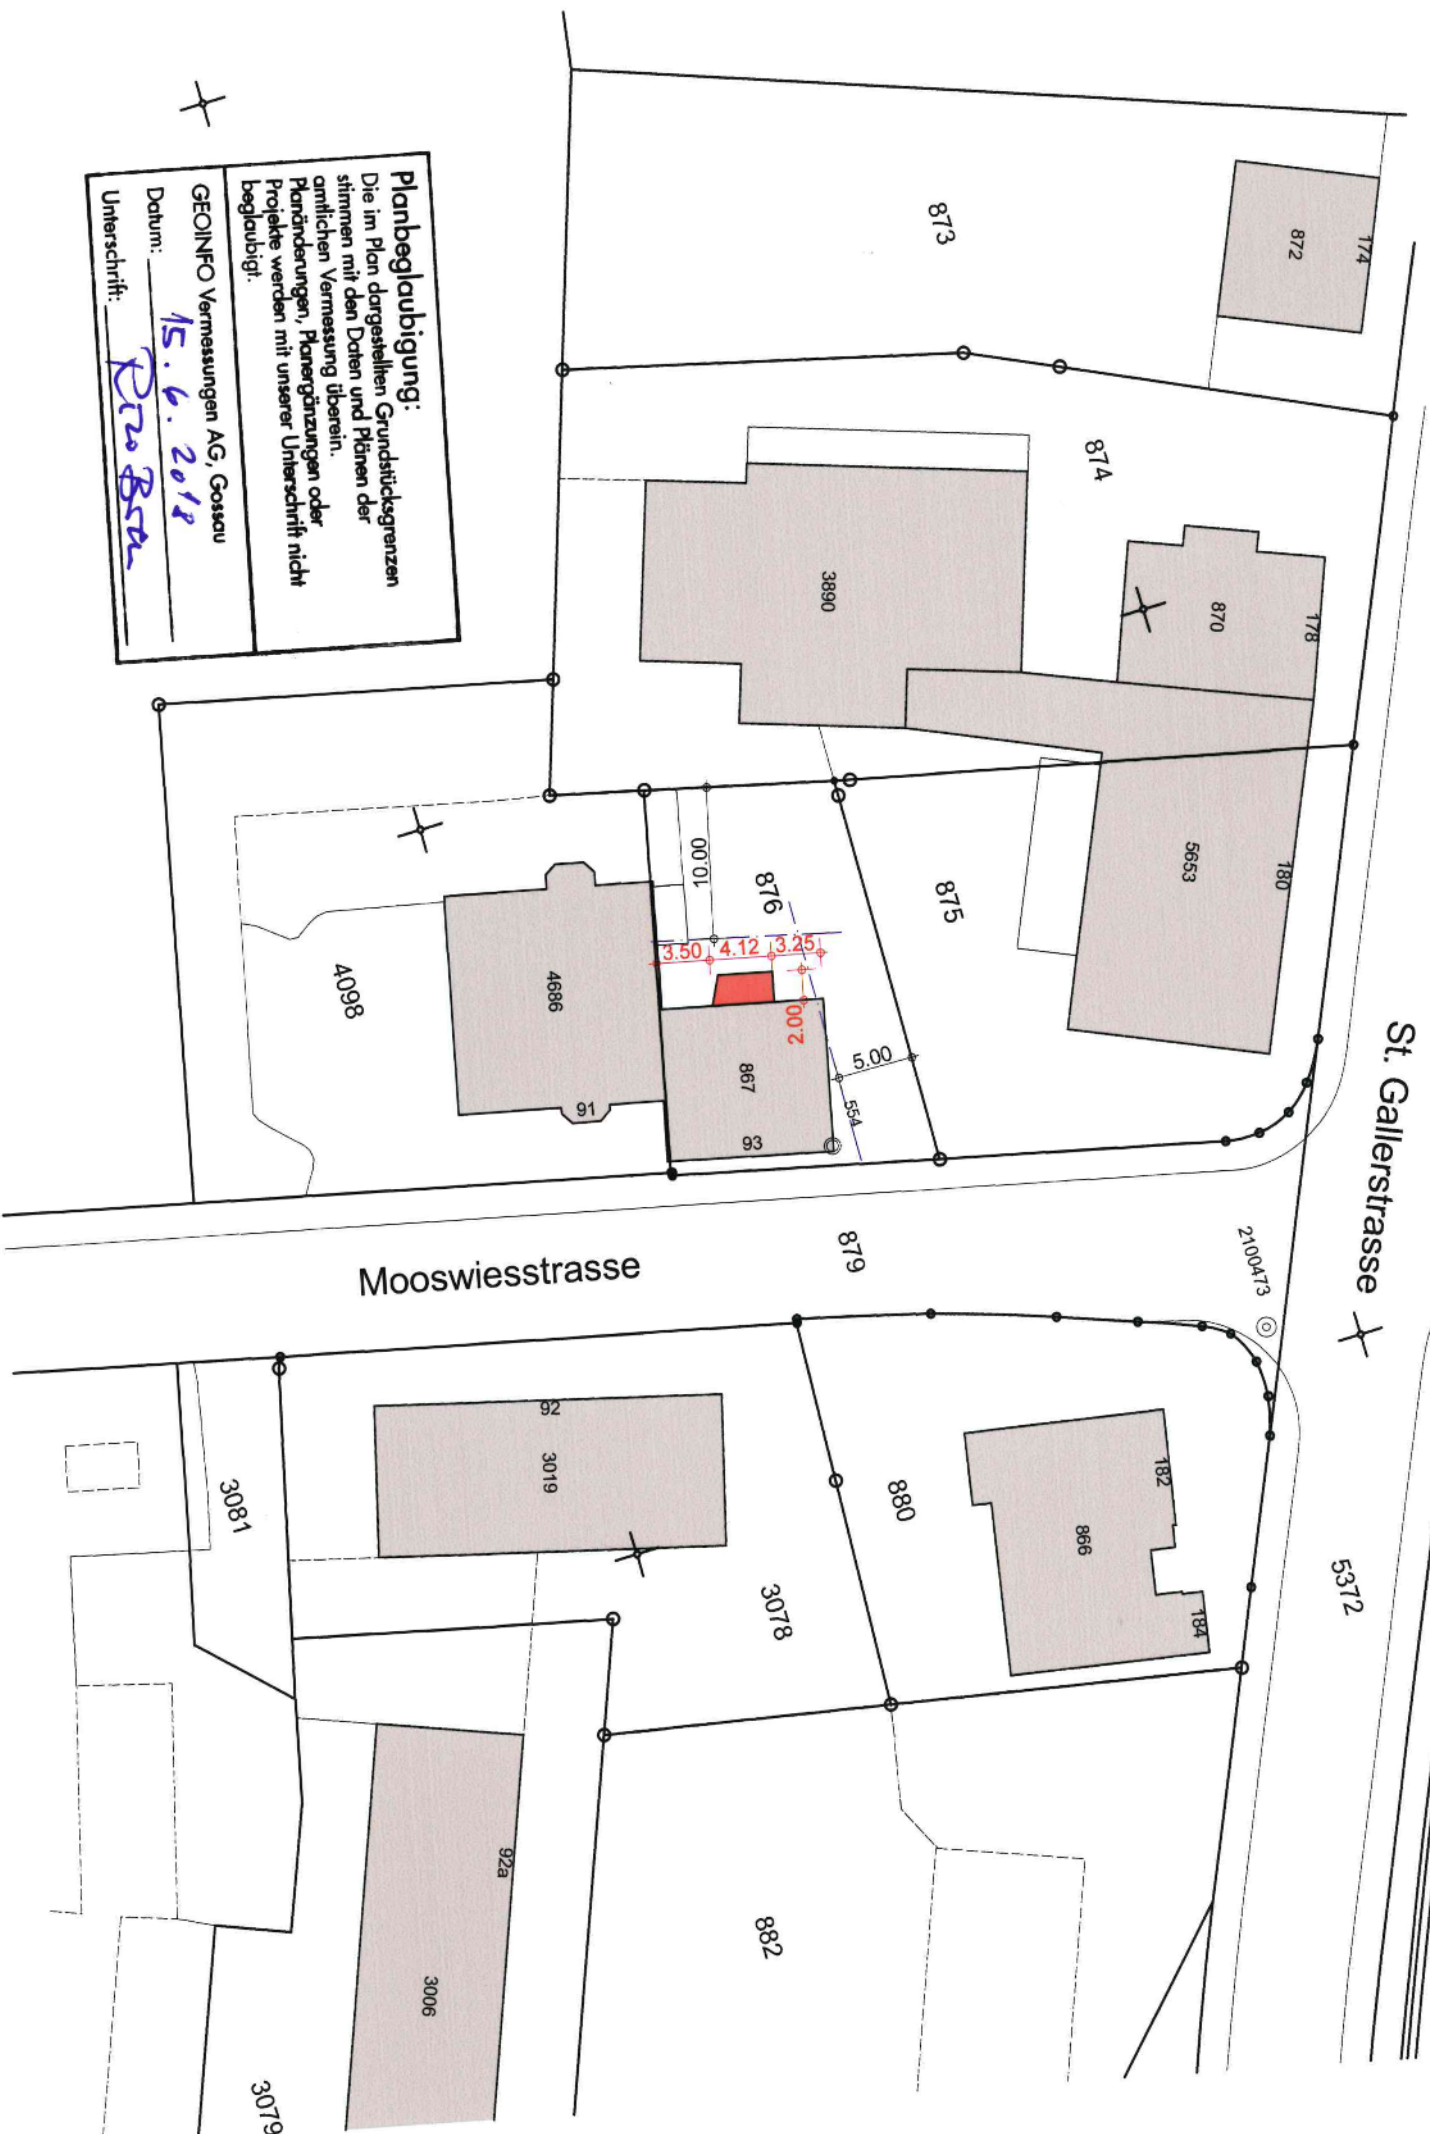

Mooswiesstrasse

Planbeglaubigung:
 Die im Plan dargestellten Grundstücksgrenzen stimmen mit den Daten und Plänen der amtlichen Vermessung überein. Planänderungen, Planergänzungen oder Projekte werden mit unserer Unterschrift nicht beglaubigt!

GEONFO Vermessungen AG, Gossau
 Datum: 15.6.2018

Unterschrift: *R. B. B. B.*