


Baugesuch: Vorplatz betonieren

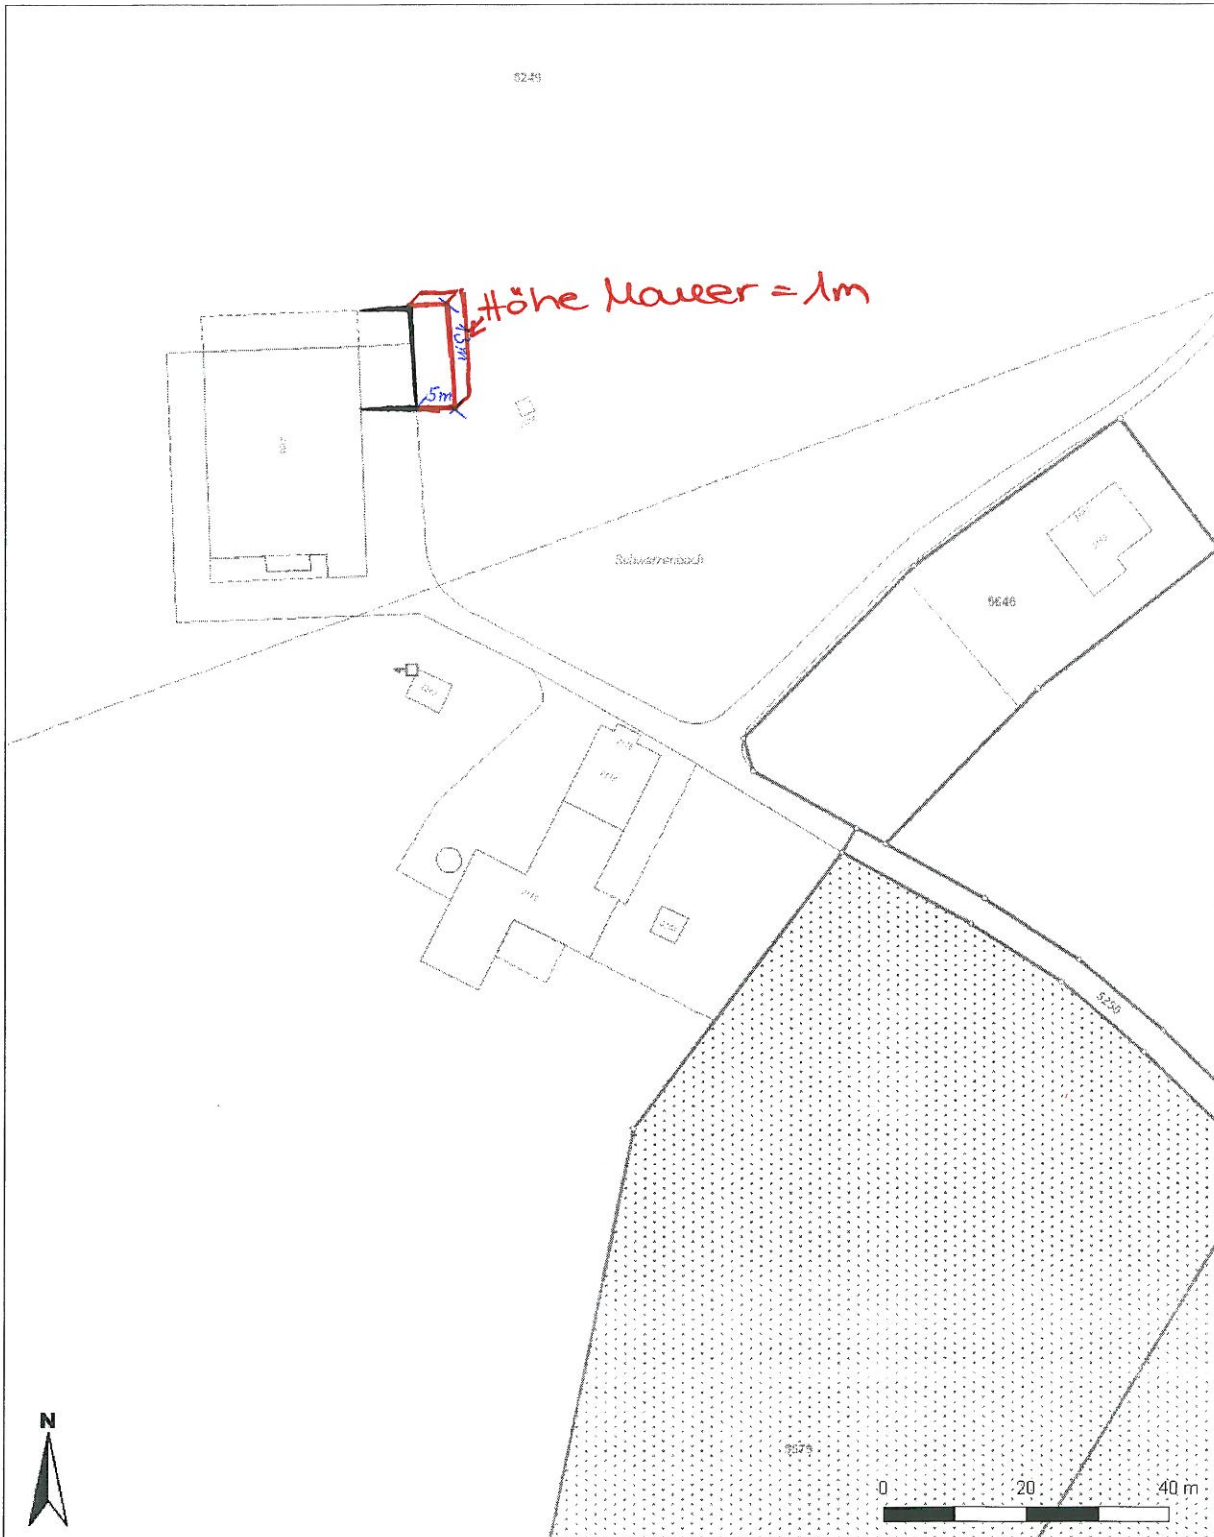

Mittelpunkt-Koordinaten 734'267 / 253'519
Massstab 1 : 1000

Für die Richtigkeit & Aktualität der Daten
Es gelten die Nutz

Nr. 13009
13. April 2012
Hochbauamt
9201 Gossau