
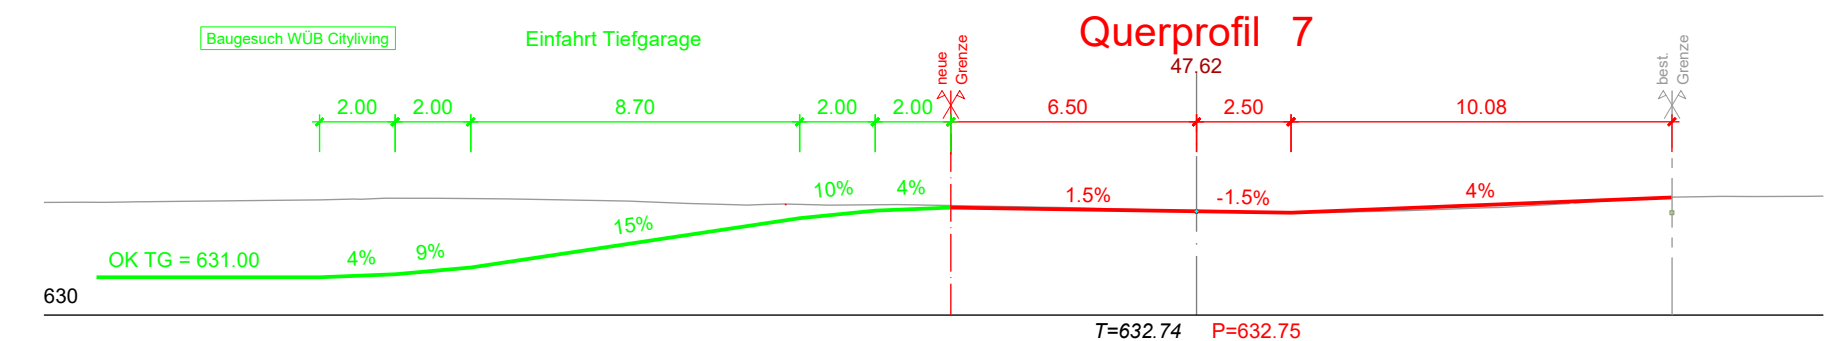
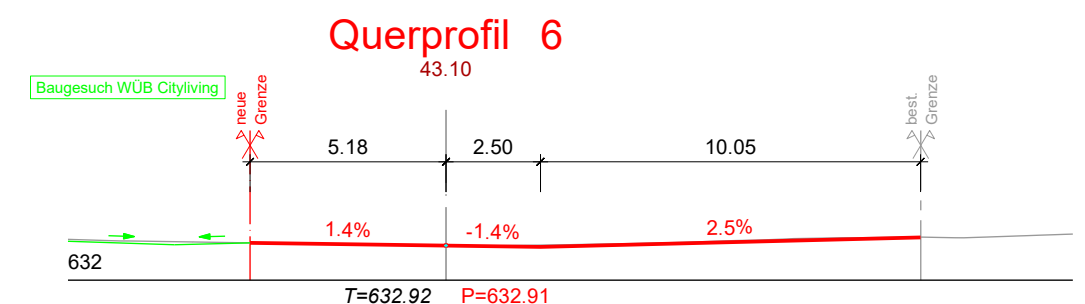
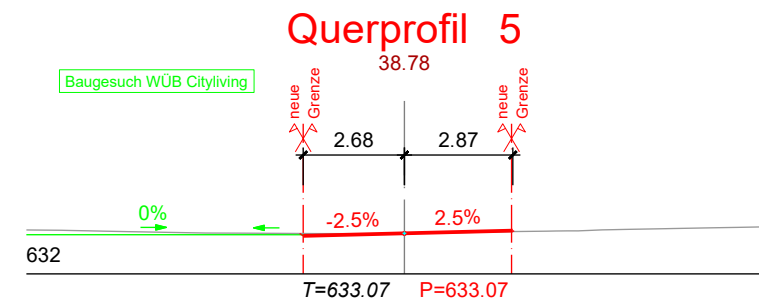
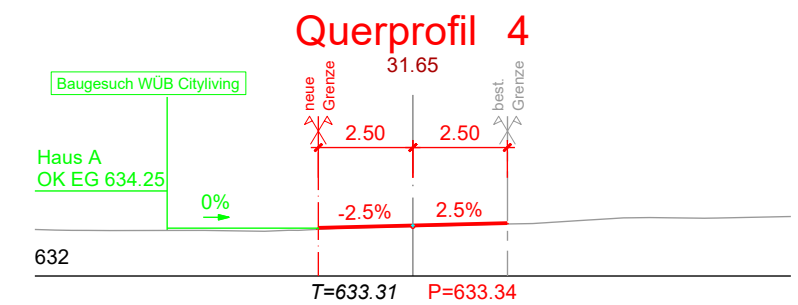
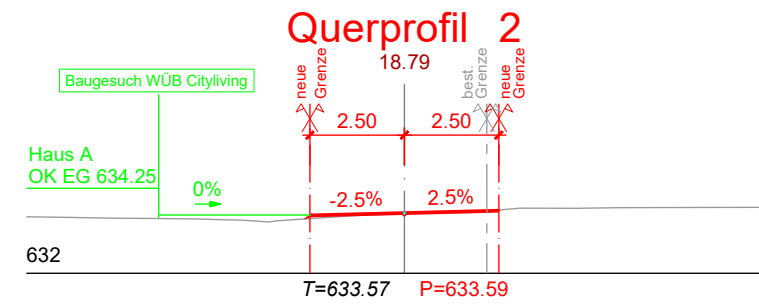
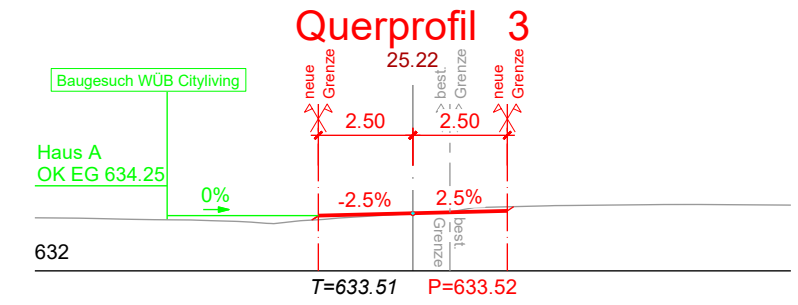


# Erschliessung WÜB Landhaus Gossau

## Querprofile 1:200


## Bau-/ Auflageprojekt

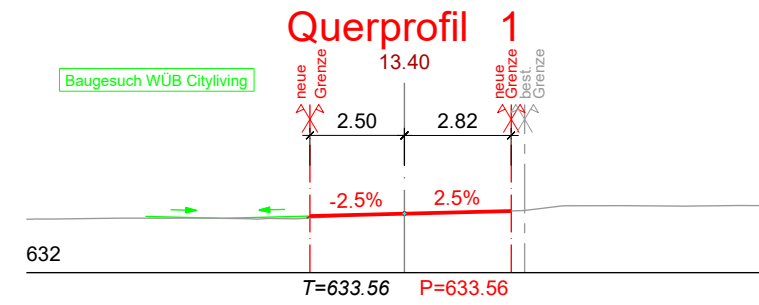

\_\_\_\_\_ vom Stadtrat erlassen \_\_\_\_\_ am

\_\_\_\_\_ Stadtpräsident \_\_\_\_\_ Stadtschreiber

\_\_\_\_\_ öffentlich aufgelegt von / bis \_\_\_\_\_

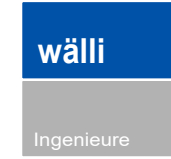	Wälli AG Ingenieure Heiligkreuzstrasse 5 9008 St. Gallen T 058 100 90 05 st.gallen@waelli.ch www.waelli.ch	Projekt: two pbs 09.02.2022 3105-0599-33 Gez. Kontr. Datum Plan Nr.
	Änderungen: _____ _____ _____ _____	Reg. Nr. _____ _____ _____ _____
Projektverfasser _____	Gez. Kontr. Datum _____	30 x 53 Plangrösse