




Stadtrat
Bahnhofstrasse 25
9201 Gossau
Tel. 071 388 41 11



Signalisationsplan Bushof Bahnhofplatz

Situation 1:1000, Detail 1:200

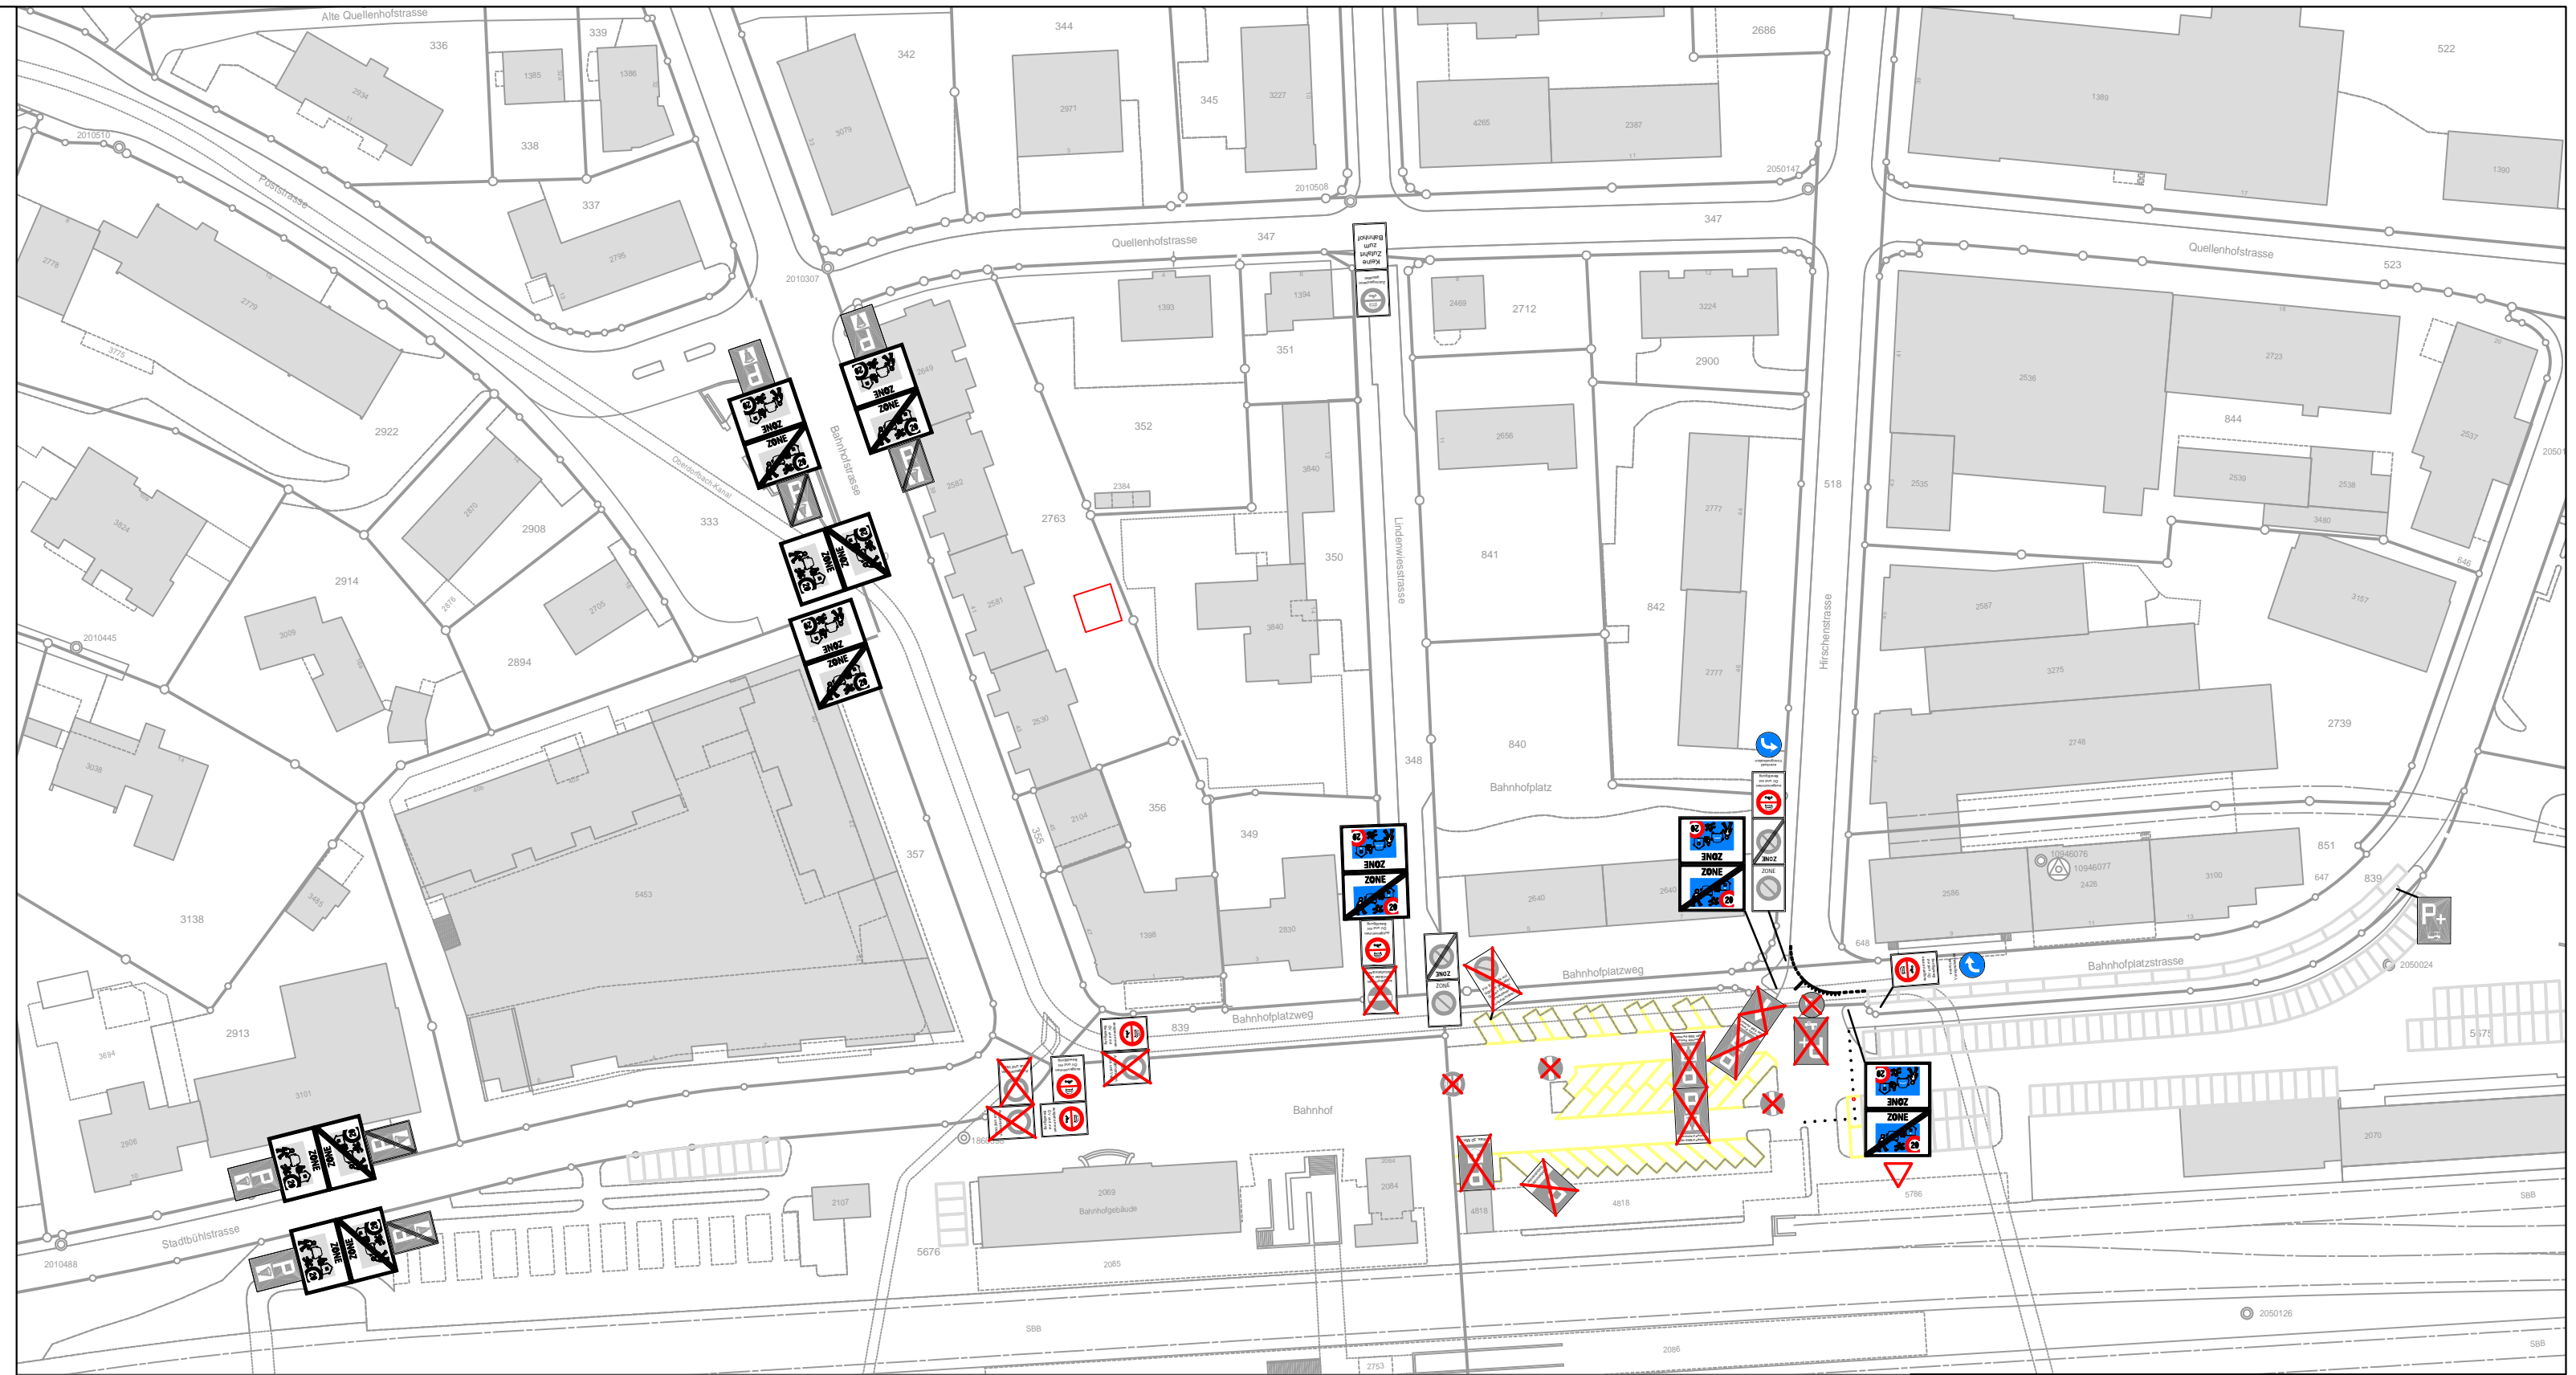


LEGENDE

bestehend



Signalisation bestehend

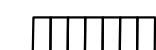

Parkplätze bestehend

neu



Signalisation bestehend, aufheben



Erweiterung Begegnungszone



Verbot für Motorwagen und Motorräder, ausgenommen ÖV und mit Bewilligung




Eventuell Vorsignalisation, Rechtsabbiegen und Linksabbiegen



Parkplätze bestehend, aufheben

Detail Markierung, 1:200

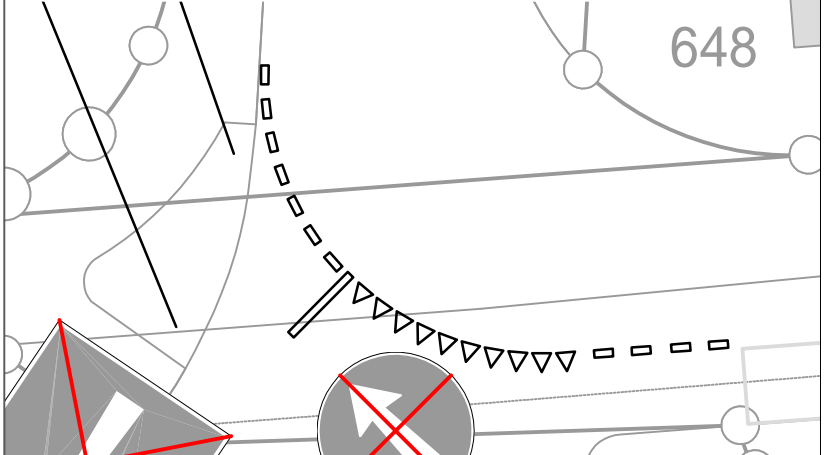

Projekt: TK RO 16.04.2021 2020-533-002
Gez. Kontr. Datum Plan Nr.

Änderungen: _____
Reg. Nr.

Tiefbauamt
Bahnhofstrasse 25
9201 Gossau SG
Tel. 071 388 43 90

Projektverfasser: _____
Gez. Kontr. Datum Plangröße: 630X297