


4759

Gesuchsteller / Grundeigentümer:

Projektverfasser:

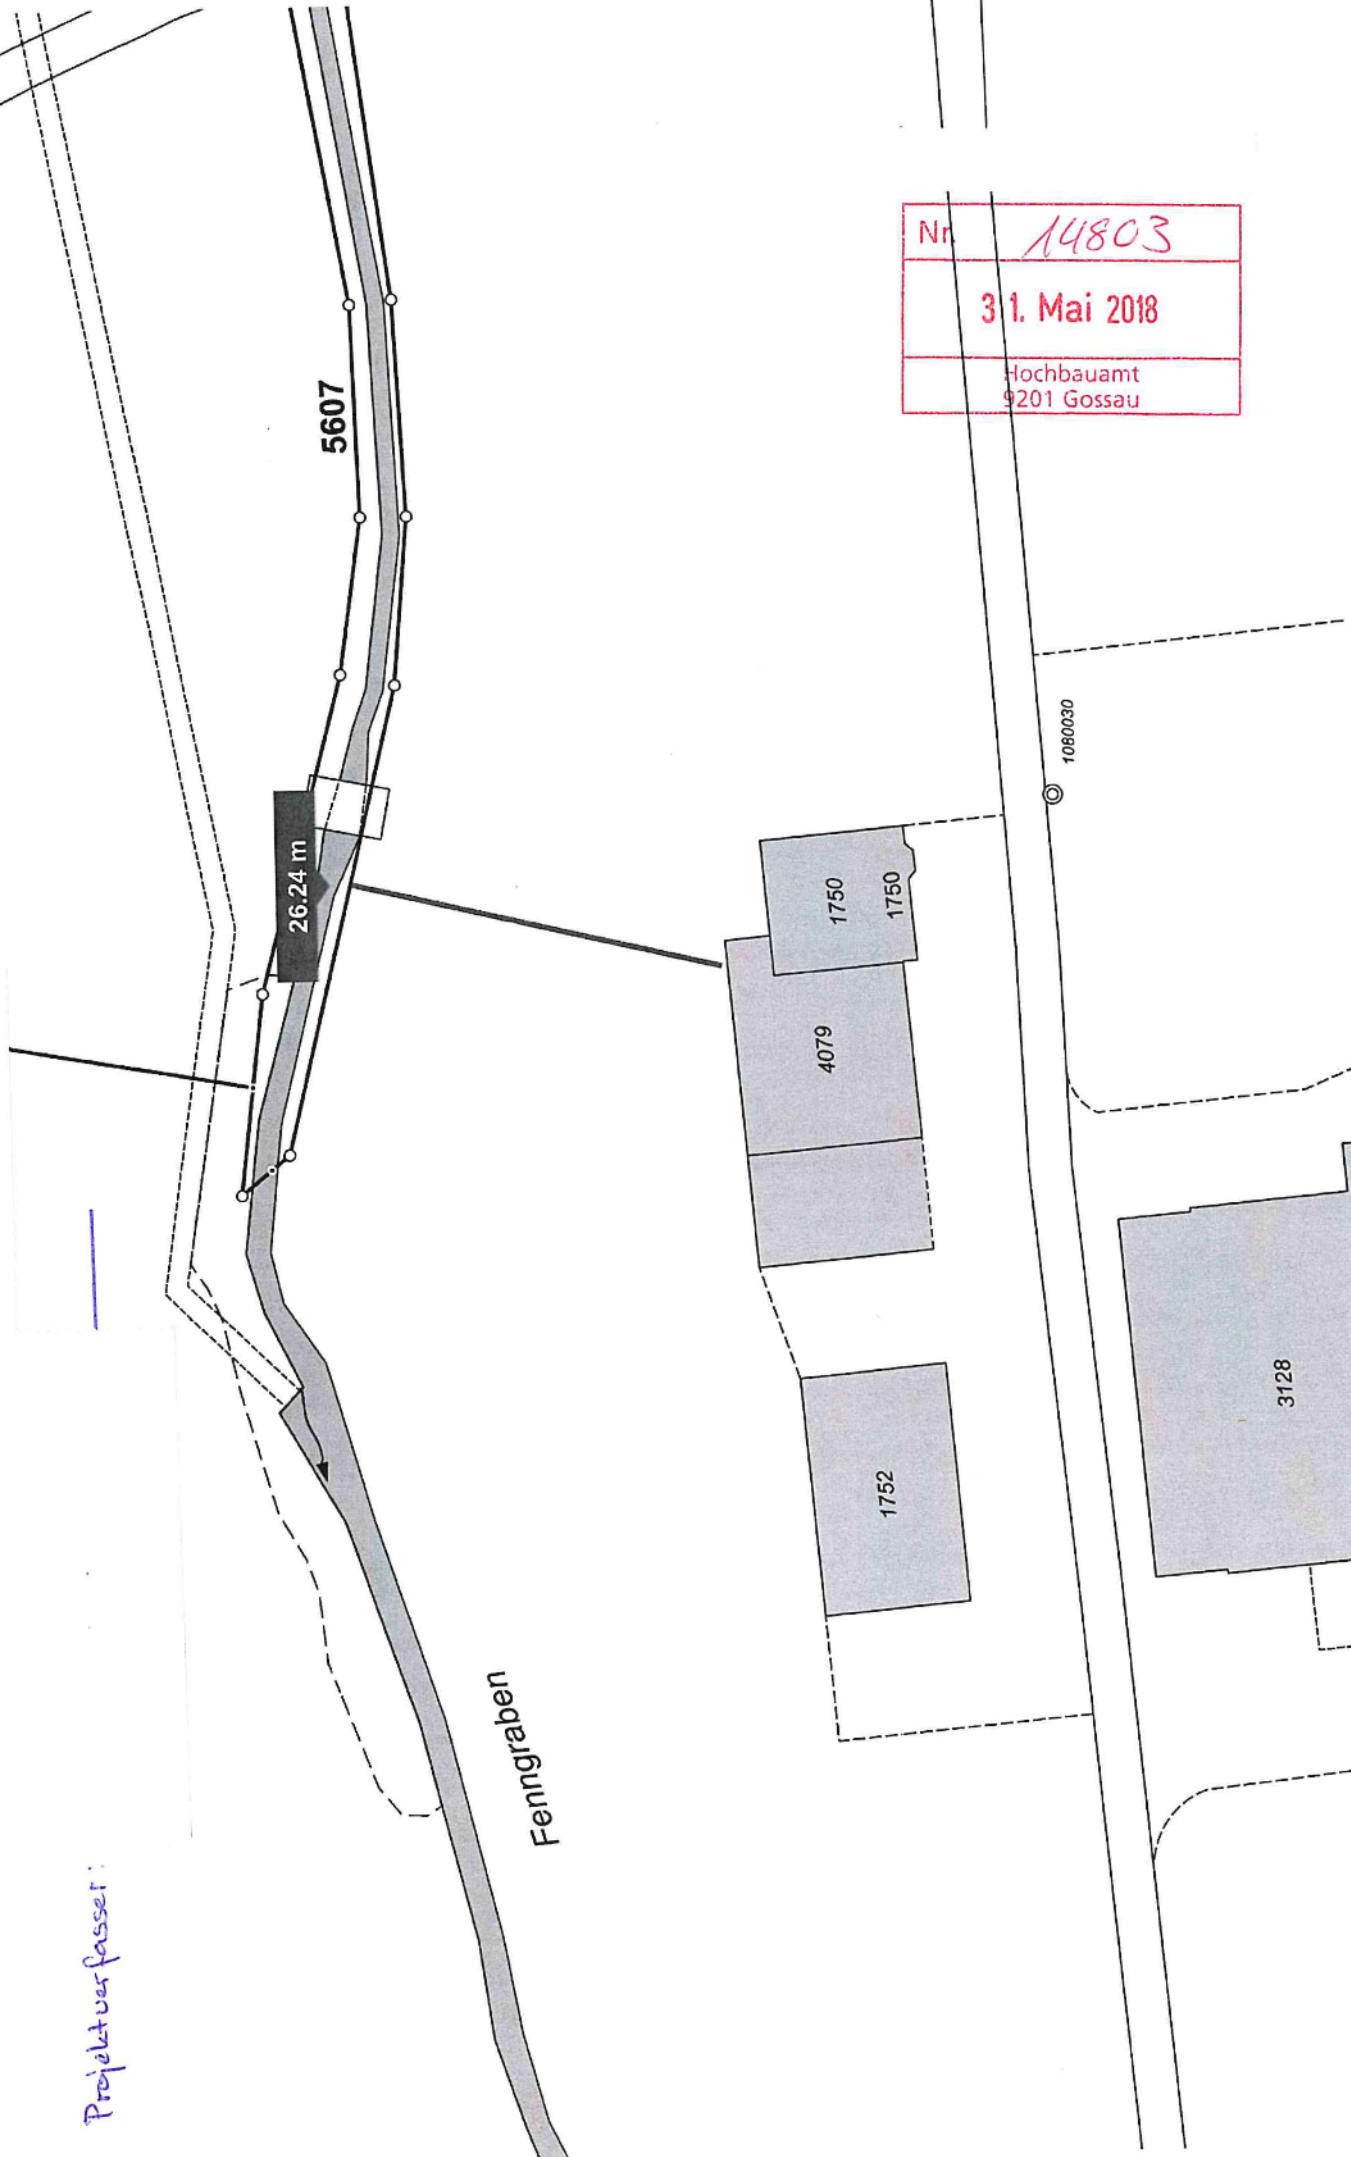

Nr.	14803
31. Mai 2018	
Hochbauamt 9201 Gossau	

Fennggraben