

Überbaung Nelkenstrasse Gossau

Wegverbindungen

Vorprojekt

Normalprofil 1:50

Unterwattweg Nord-Süd Verbindung (Nr. 770)



Bauherrschaft
Mettler Entwickler AG
Schönbüelpark 10 | 9012 St. Gallen

Architektur
K&L Architekten AG
Obere Berneggstrasse 66 | 9012 St. Gallen

Landschaftsarchitektur
Uniola AG
Bergstrasse 50 | 8032 Zürich


Standortgemeinde
Stadt Gossau
Bahnhofstrasse 25 | 9200 Gossau

Projekt-Nr.
Plan-Nr.
Planformat
Fachbereich
Kontakt
V. am Schwabweg
amh@b-3.ch
+41 71 385 35 25

Index	Datum	erstellt	geprüft
A	31.01.2025	amh	jam/mab
B			
C			

Widerrufen am 6. November 2025

Normalprofil 1 0 + 041.885

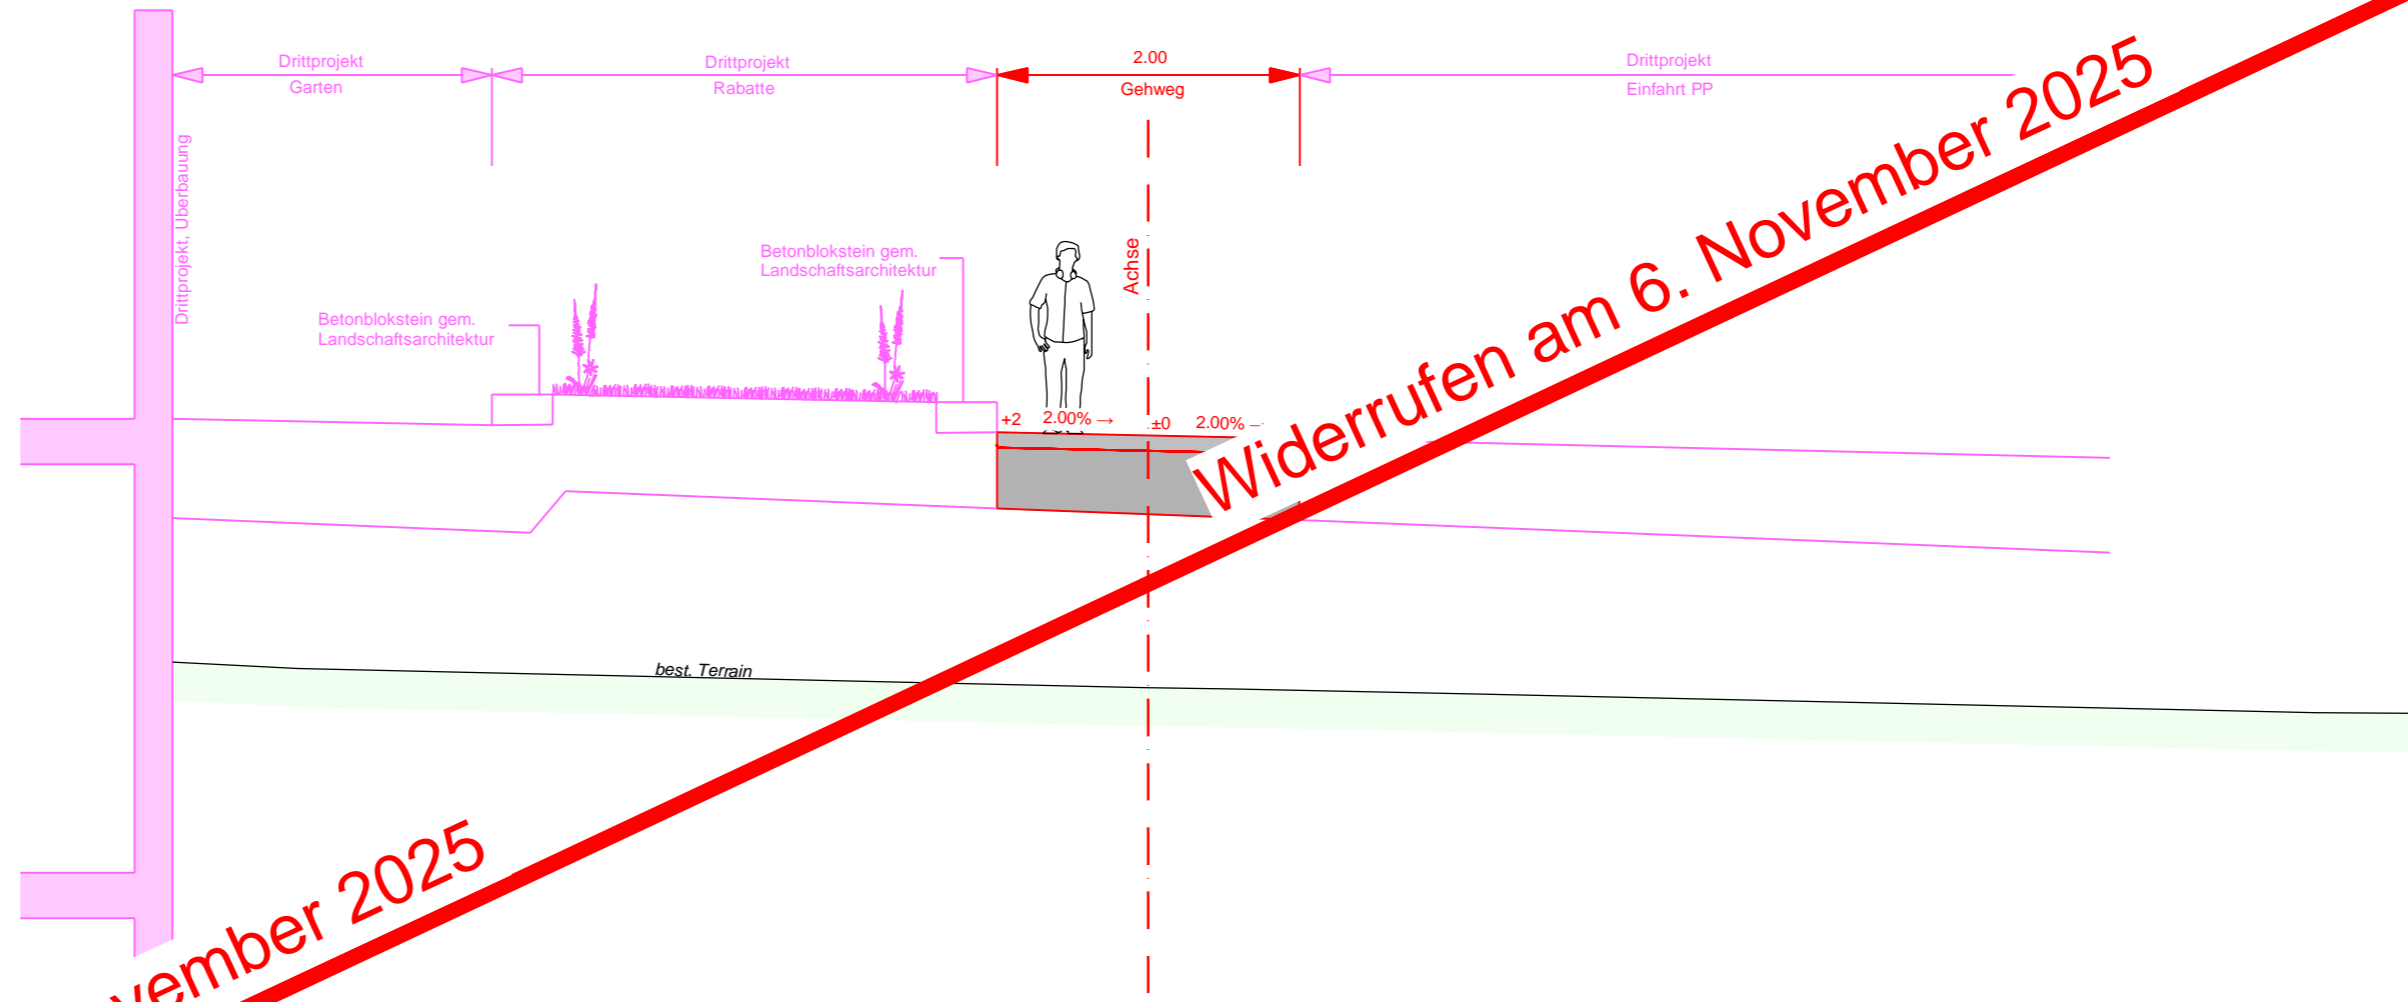

Widerrufen am 6. November 2025

Oberbau Gehweg

Deckschicht	Betonsickerstein	10.0 cm
Fundationsschicht	UG 0/45 frostsicher	40.0 cm
Total		50.0 cm

allgemeine Spezifikationen:

Mindestanforderungen für Tragfähigkeit:

Planum: 15MN/m² (unverbessertes Untergrund);
30MN/m² (verbessertes Untergrund)

Planie Gehweg: 80MN/m² (f_e = ME1/ME2 < 3.0)

Anpassungen an den Werten, Messmethoden und allfällige erforderliche Prüfungen sind mit der Bauleitung abzusprechen