



Schnitt A-A 1:250

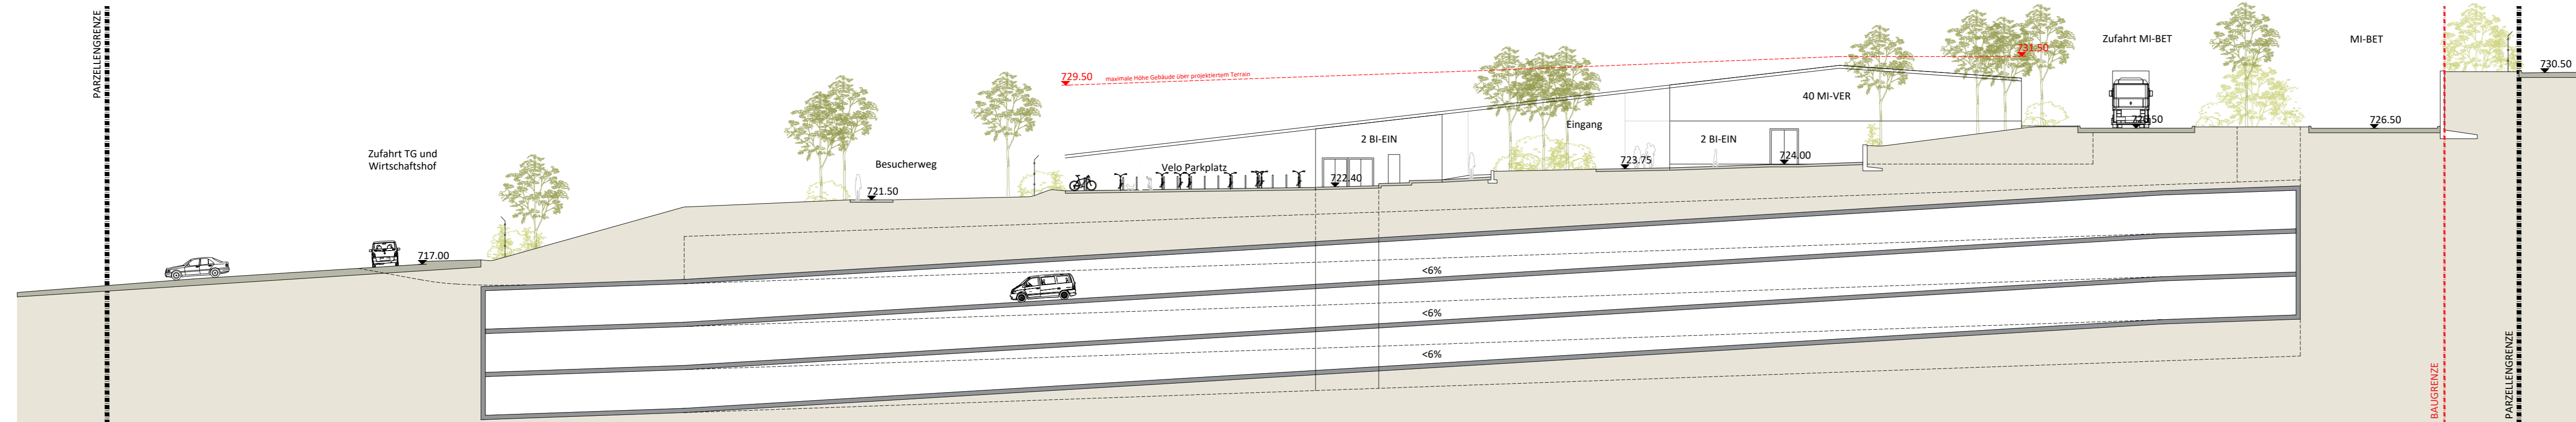

Schnitt B-B 1:250

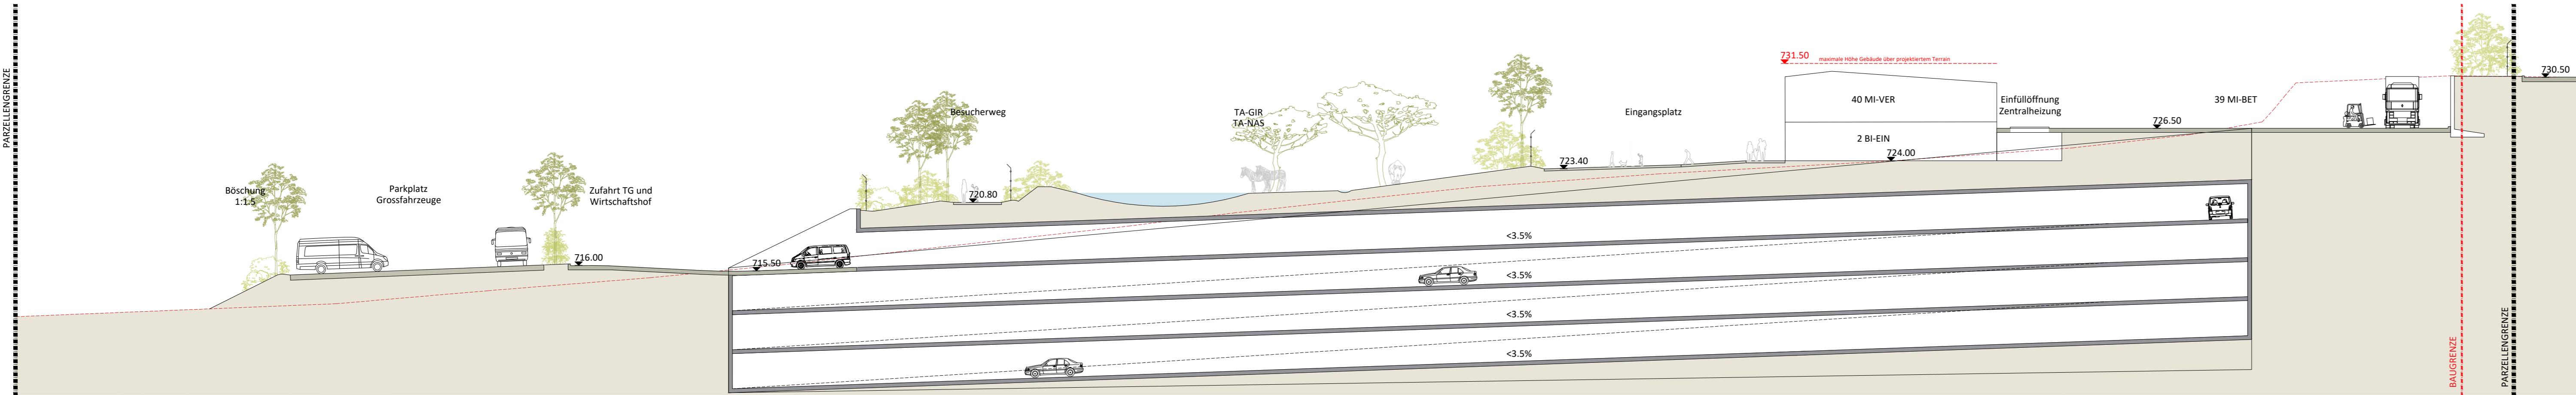

Walterzoo, Gossau

Bauherrschaft Walter Zoo AG Gossau



Übersicht



Längsschnitte A-B

Massstab 1:250
 Phase Richtprojekt
 Datum 17.09.2020
 Revision 31.10.2022

Plannummer 989-1-02
 Plangrösse 30x105
 Gezeichnet mf
 Kontrolliert