



Stadtrat
 Bahnhofstrasse 25
 9201 Gossau
 Tel. 071 388 41 11
 Fax 071 229 13 37
 info@stadtgossau.ch
 www.stadtgossau.ch



Teilstrassenplan Bahnhofplatz

Masstab 1:500

vom Stadtrat beschlossen am


Der Stadtpräsident

Der Stadtschreiber

öffentlich aufgelegt von / bis

vom Baudepartement des Kantons St. Gallen genehmigt am

mit Ermächtigung: Der Leiter des Rechtsdienstes des Tiefbauamtes

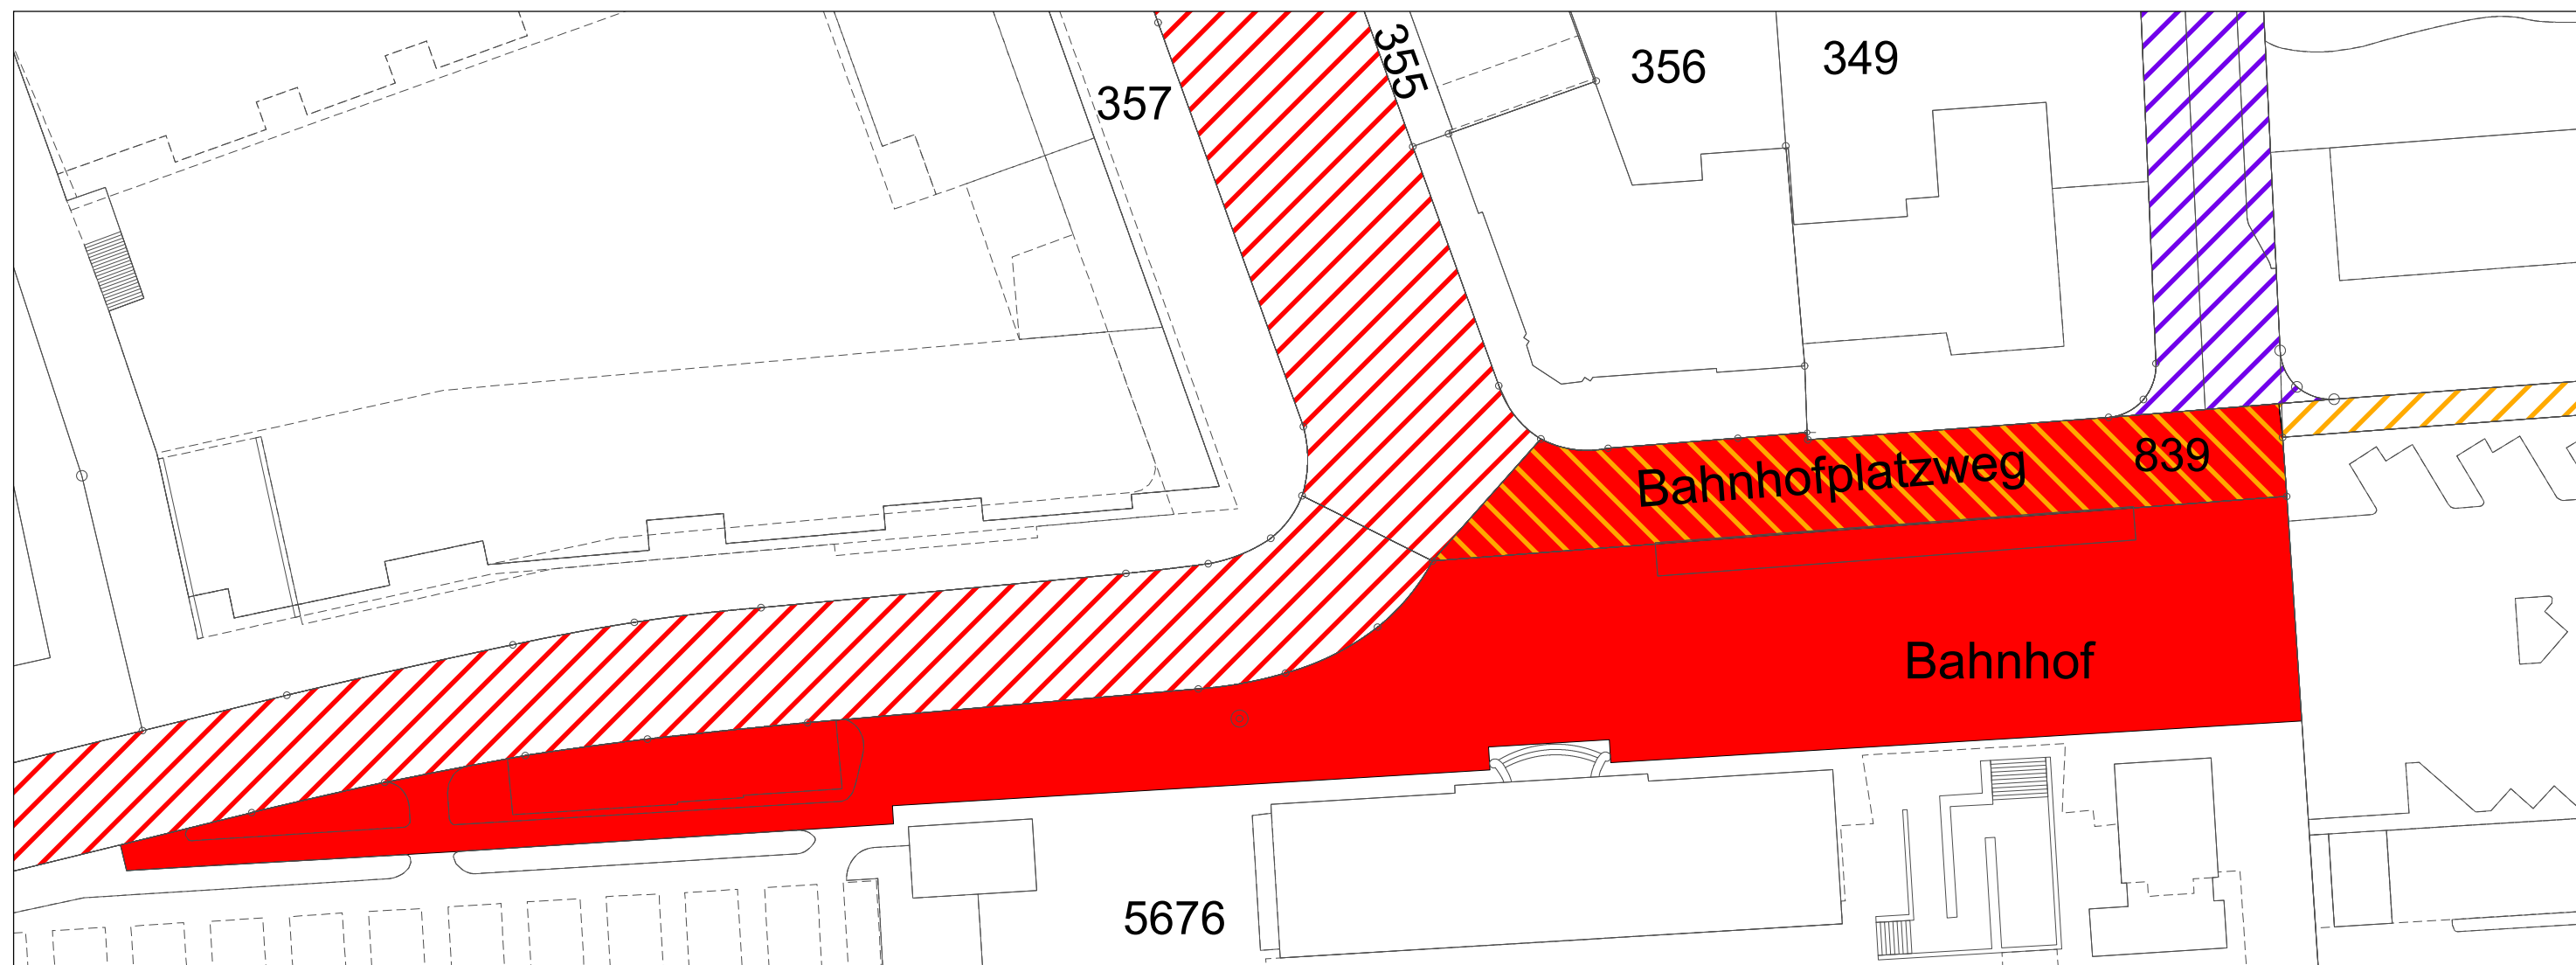

Festlegungen

-  Gemeindestrasse 1. Klasse neu
-  Weg 1. Klasse aufzuheben

Hinweise

-  Gemeindestrasse 1. Klasse bestehend
-  Gemeindestrasse 2. Klasse bestehend
-  Weg 1. Klasse bestehend



15. April 2014
 Plandatum

1.061.3.030/01AM
 Plan Nr.