

PL.NR.: 2941 11
 PL.GR.: 84 / 60
 GEZ.: re/ mk
 DAT.: 26.06.2017
 REV.:
 REV.:

Neubau Energiezentrale Schlachthofstrasse 9015 St.Gallen
 Schlachtbetrieb St. Gallen AG Schlachthofstrasse 24 9015 St.Gallen
Situation **Mst. 1:500**

Stadt Gossau



Bauakten

Nr. 14516
 12. Juli 2017
 Hochbauamt
 9201 Gossau

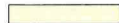
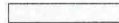



EISENHUT + PARTNER

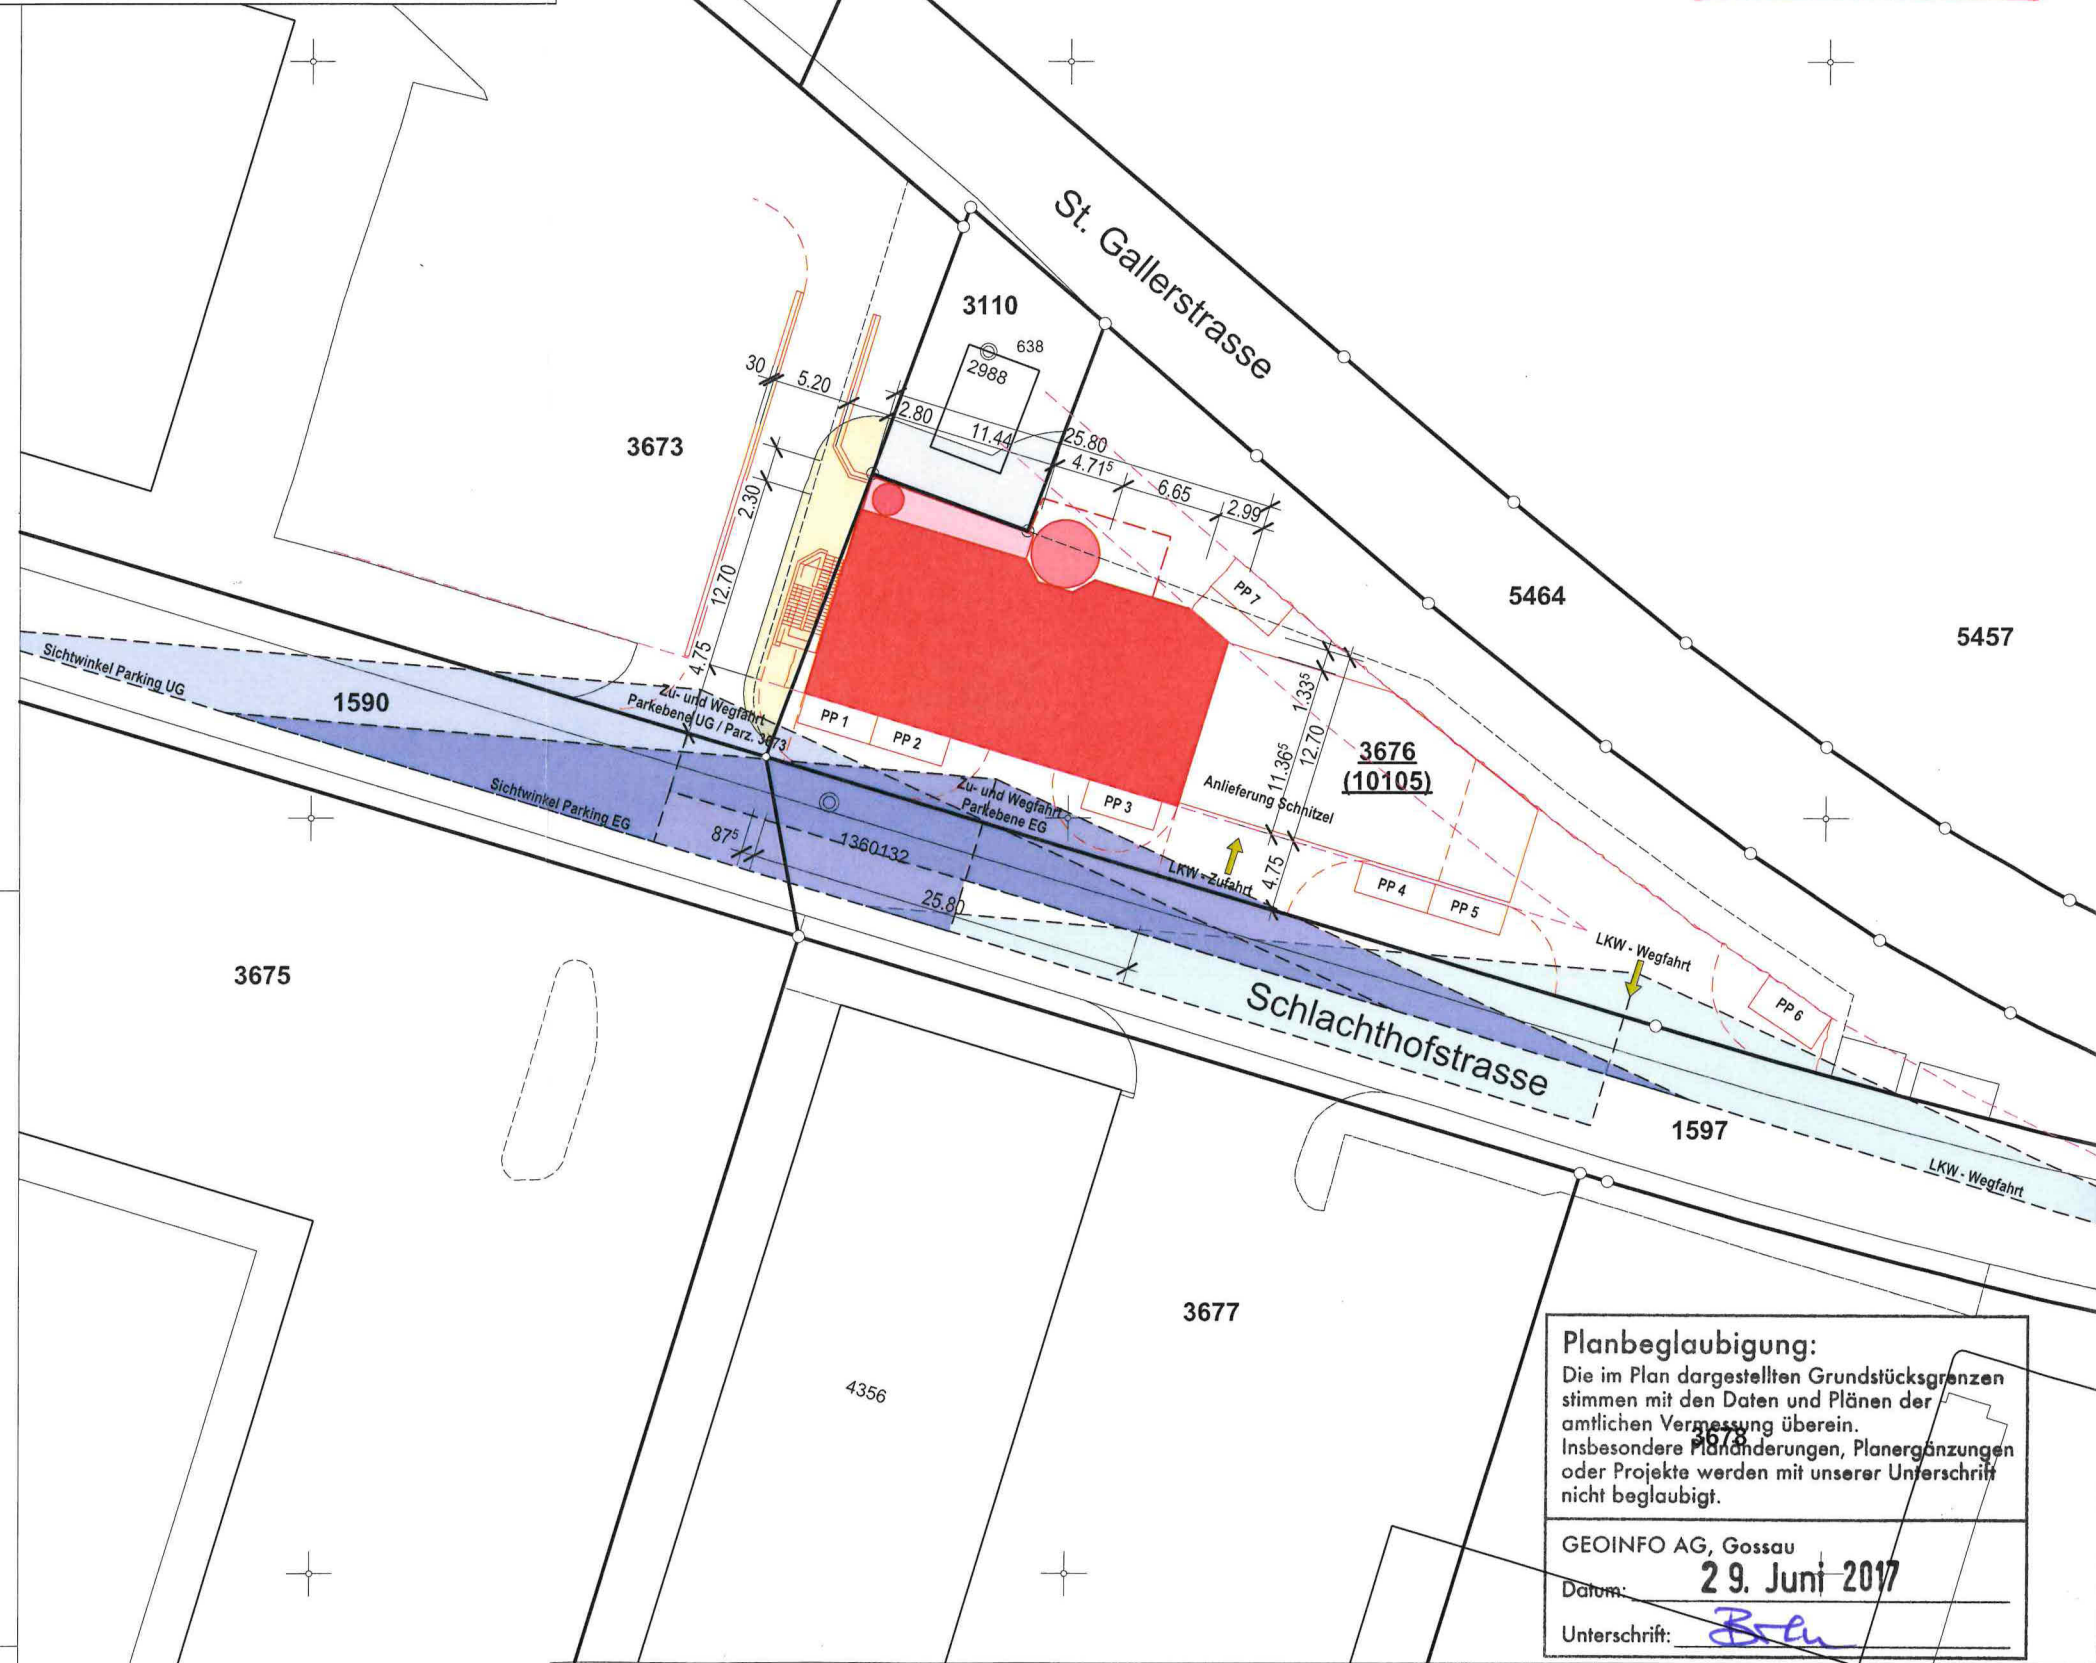
TEL 071 277 73 27
 FAX 071 277 32 76
 info@eisenhut-architektur.ch

BREITSCHACHENSTR. 4
 9032 ENGELBURG

SAUMHALDE 13
 9100 HERISAU

ARCHITEKTURBÜRO

- ± 0.00 = FB EG = 560.61 m.ü.M**
-  Grenzabstandserweiterung zur Parzelle 3822
 -  Grenzabstandserweiterung zur Parzelle 3110
 -  Sichtwinkel Ausfahrt Parkebene UG / Wegfahrt Parzelle 3673
 -  Sichtwinkel Ausfahrt Parkebene EG
 -  Sichtwinkel Ausfahrt LKW



Planbeglaubigung:
 Die im Plan dargestellten Grundstücksgrenzen stimmen mit den Daten und Plänen der amtlichen Vermessung überein. Insbesondere Planänderungen, Planergänzungen oder Projekte werden mit unserer Unterschrift nicht beglaubigt.

GEOINFO AG, Gossau
 Datum: 29. Juni 2017
 Unterschrift: *[Signature]*