


Teilstrossenplan Haldenstrasse
Knoten Friedbergstrasse - Haldenstrasse
 Gemeindestrassen 1 und 2.Klasse

Situation 1:500


vom Stadtrat erlassen		am	
Stadtpresident	Stadtschreiber	öffentlich aufgelegt von / bis	
vom Baudepartement des Kantons St.Gallen genehmigt		am	
Leiter Rechtsdienst TBA mit Ermächtigung			
Projekt:	DI	20.05.2014	TBA13.110-01
Gez.	Kontr.	Datum	Plan Nr.
Änderungen:			Reg. Nr.
Tiefbauamt Bahnhofstrasse 25 9201 Gossau SG Tel. 071 388 43 90 Fax 071 229 13 45 Projektverfasser			
Gez.	Kontr.	Datum	Plangrösse

Zustand heute

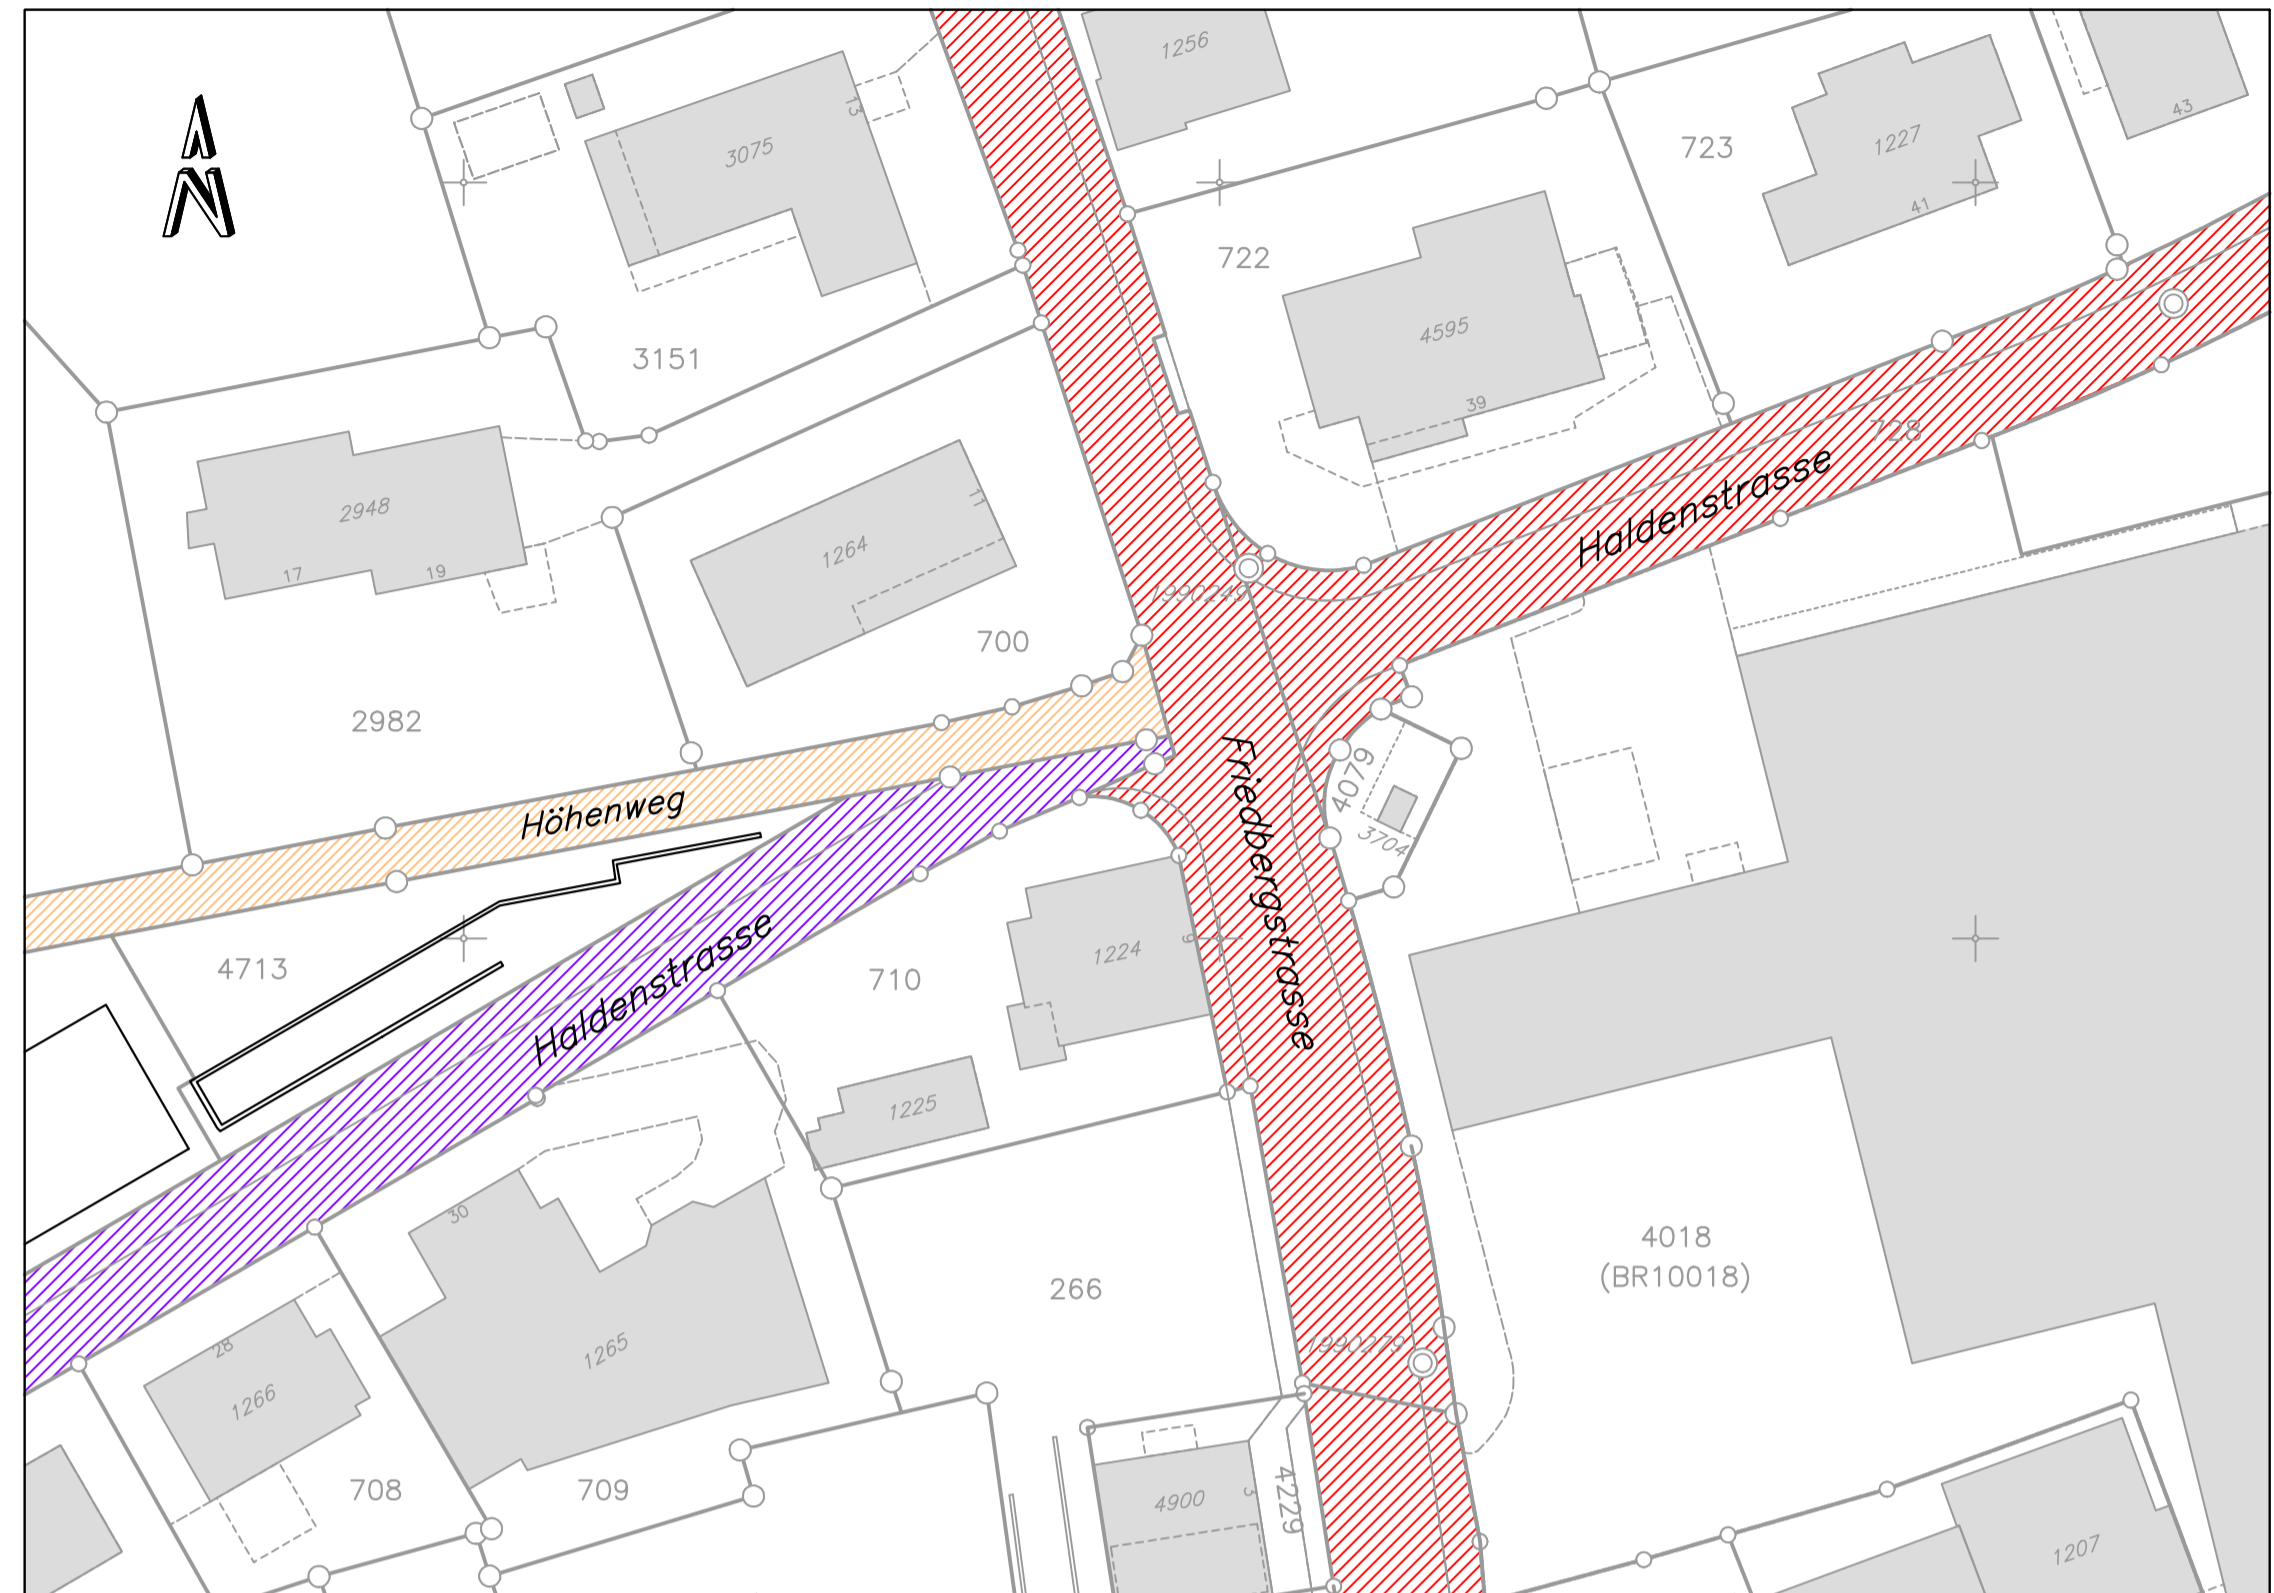

Zustand nach Ausbau

LEGENDE

-  Gemeindestrasse 1. Klasse, bestehend
-  Gemeindestrasse 2. Klasse, bestehend
-  Gemeindeweg 1. Klasse, bestehend
-  Gemeindestrasse 1. Klasse, neu
-  Gemeindestrasse 2. Klasse, neu

