



Längsschnitt E

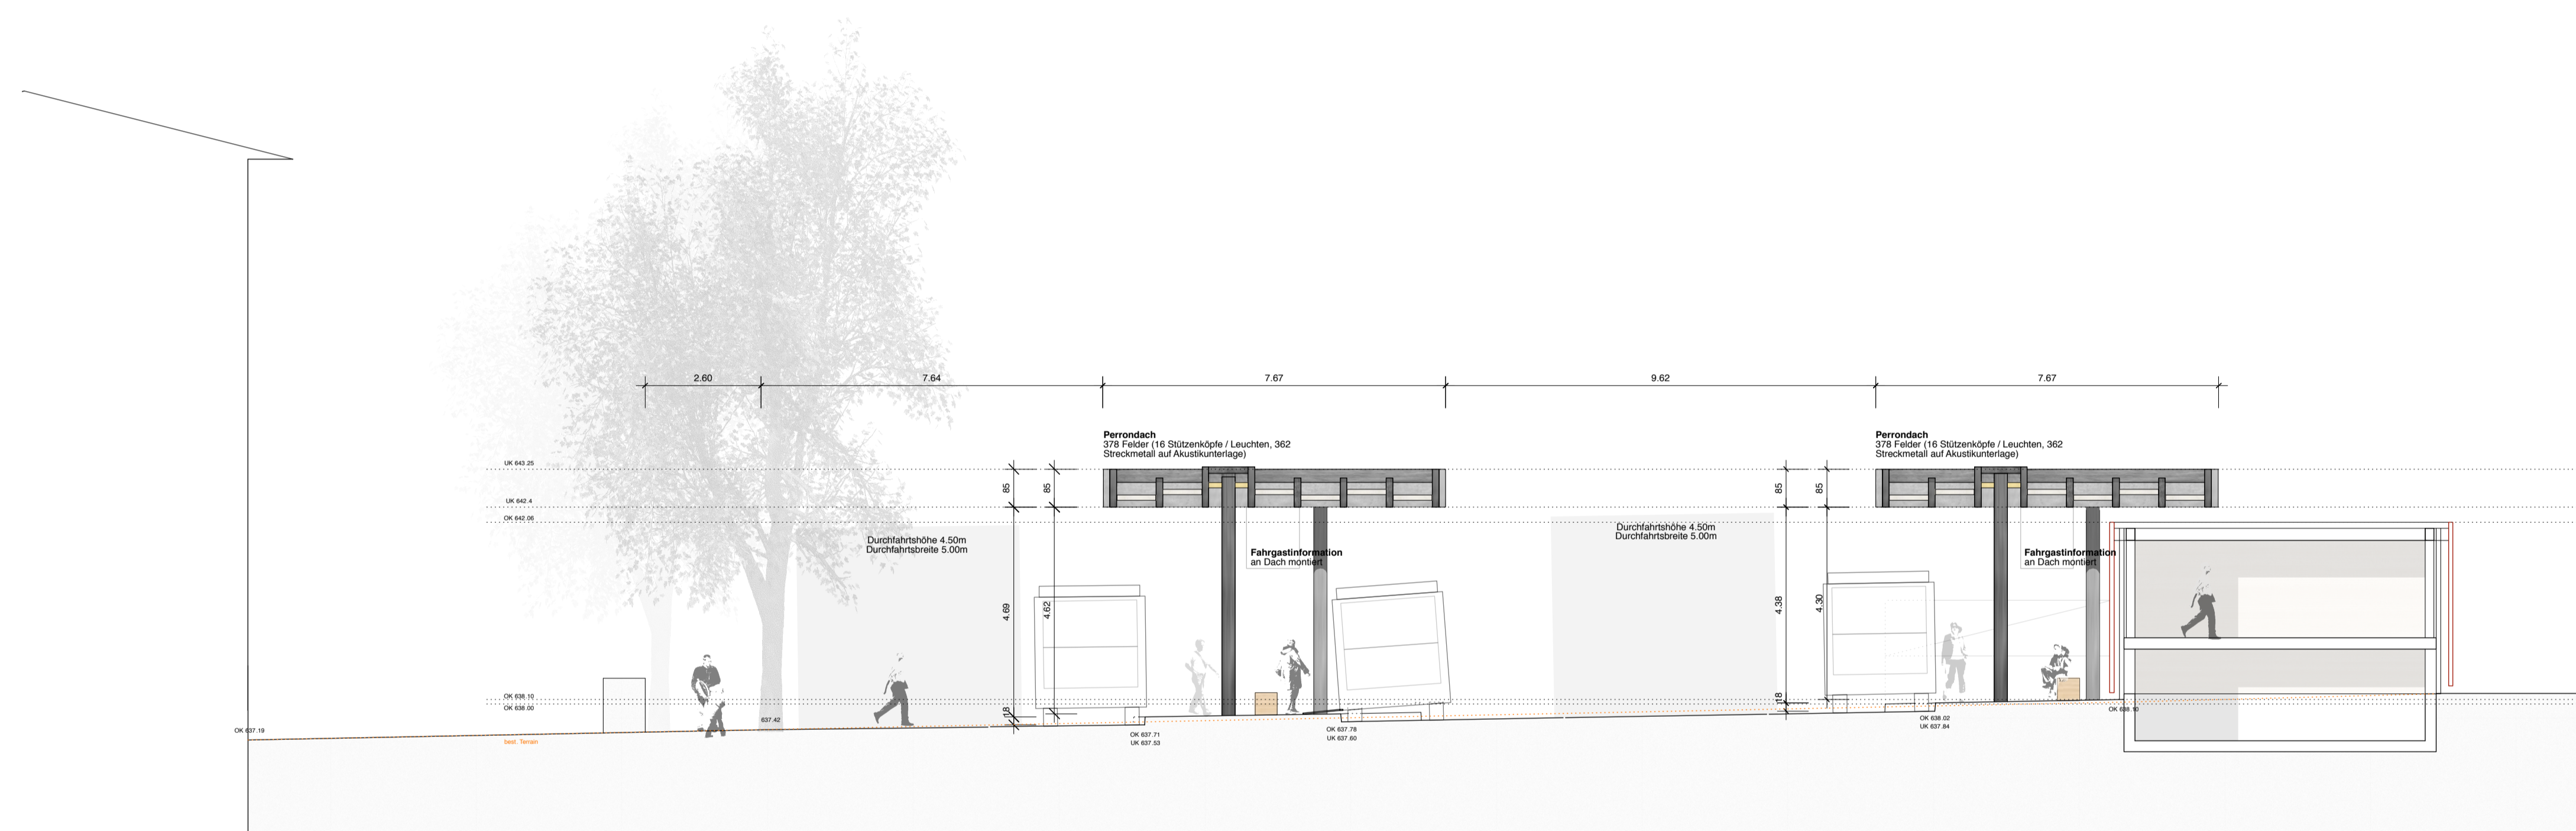


Querschnitt C

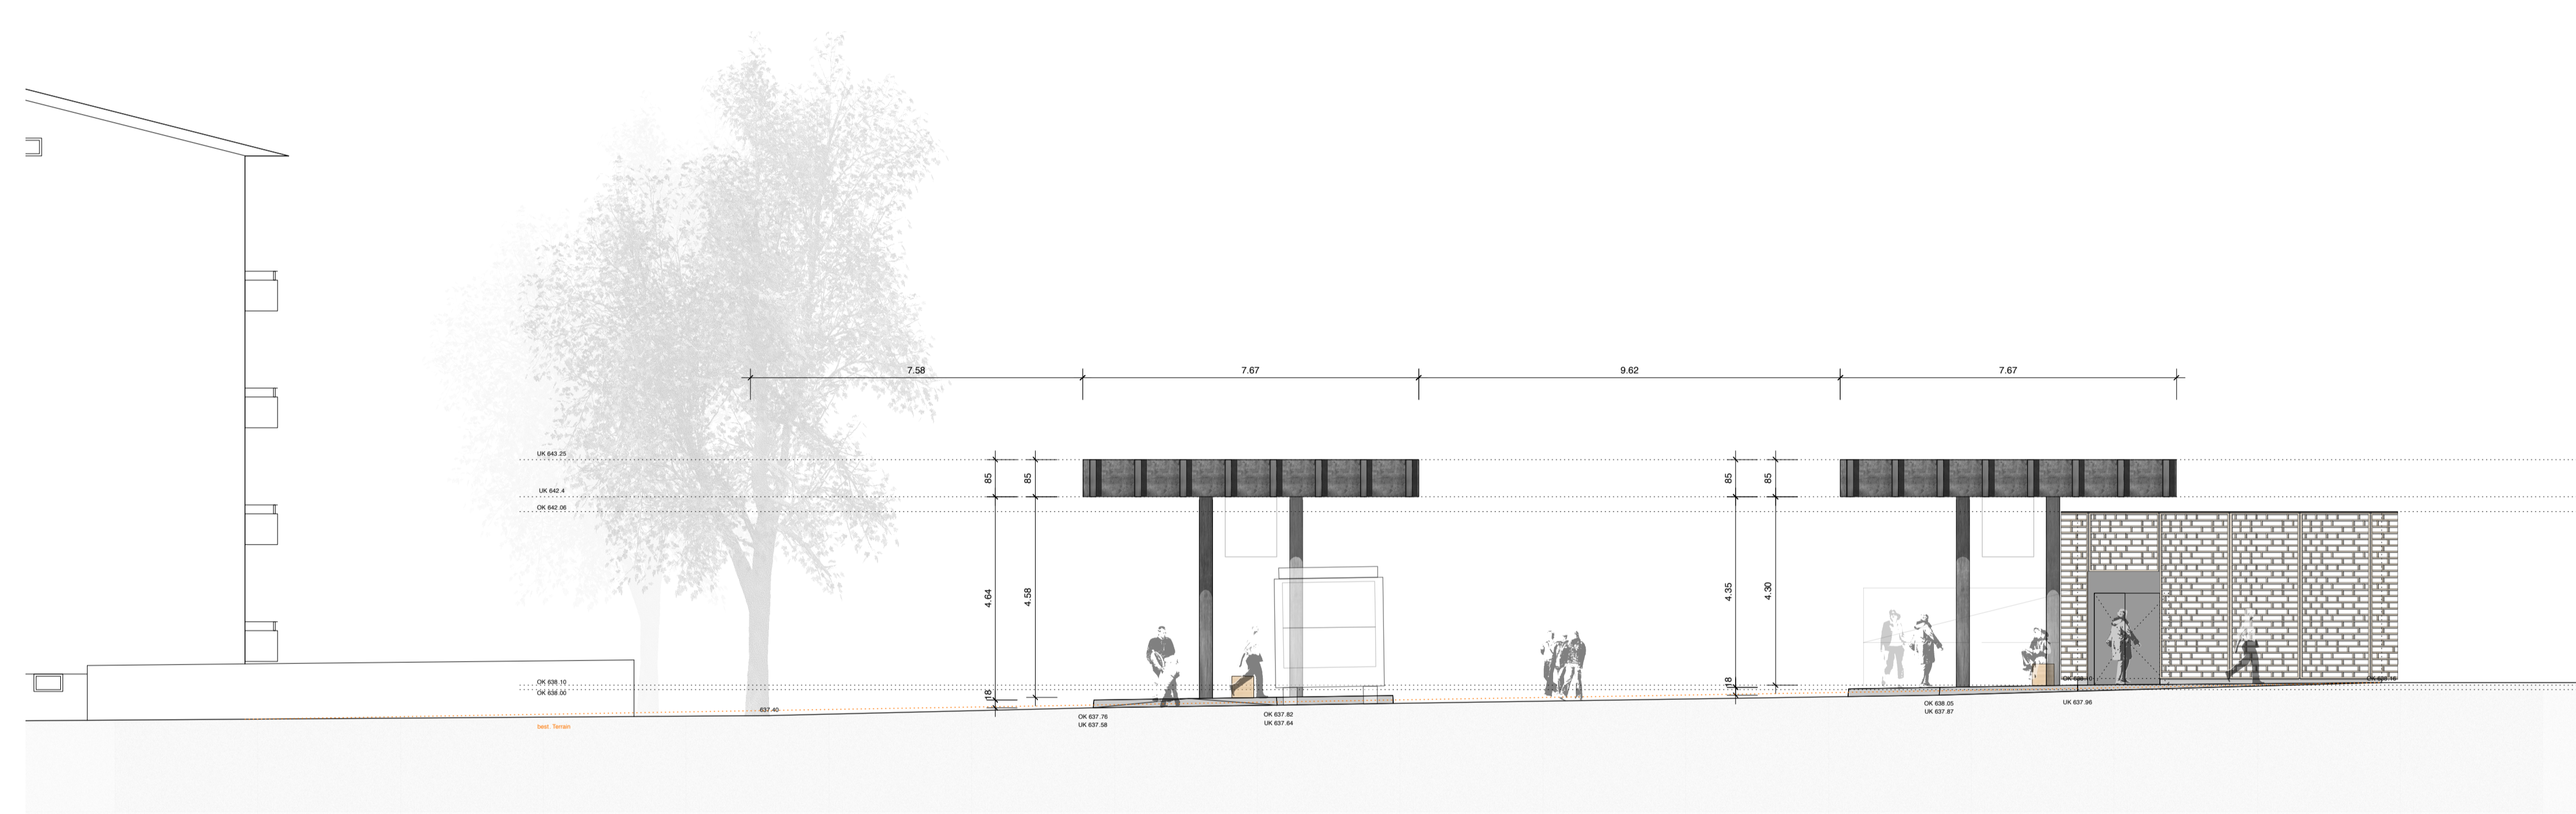

Ansicht B



Ansicht F

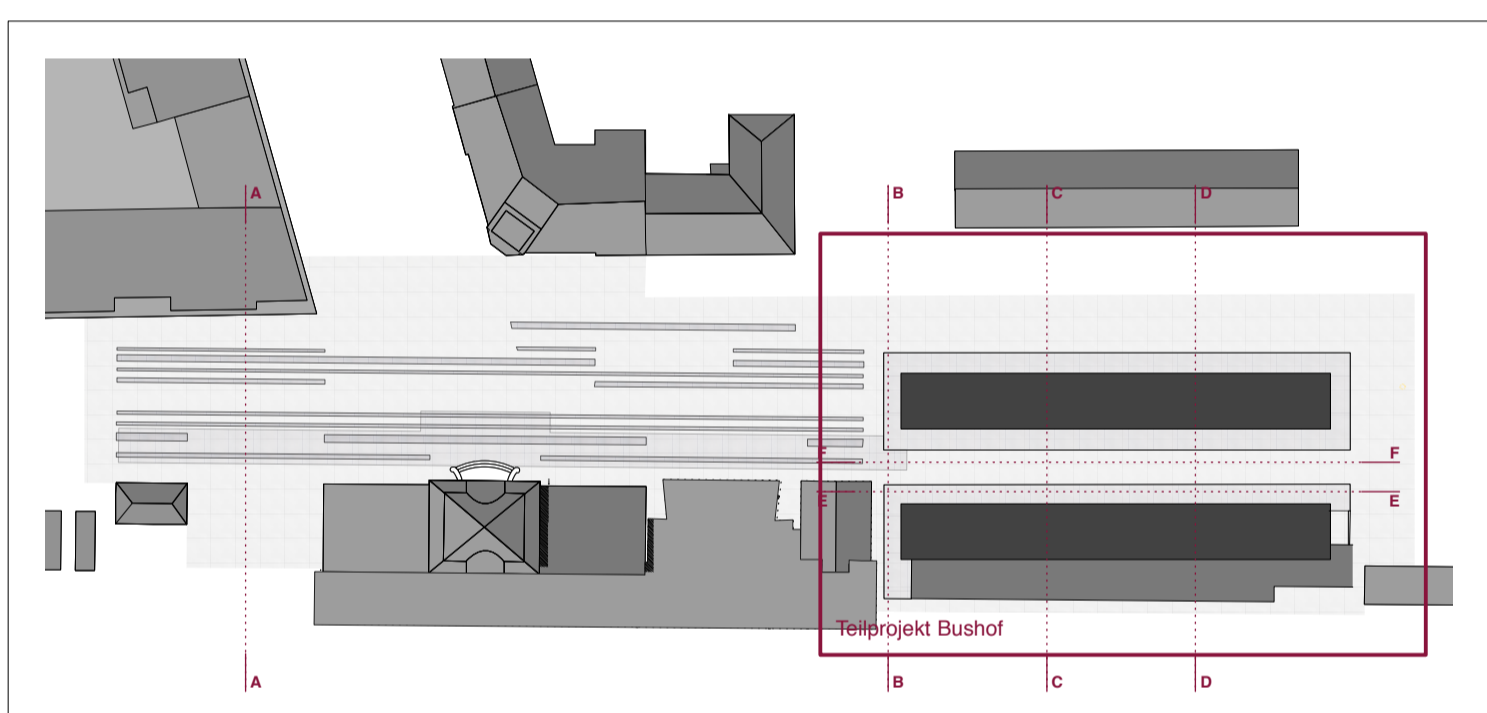


Situationsplan 1:1000


Stadt Gossau
 Bahnhofstrasse 25
 8201 Gossau
 Tel. 071 388 41 11
 Fax 071 229 13 37



vom Stadtrat erlassen	am
Stadtpräsident	Stadtschreiber
öffentlich aufgelegt von / bis	
vom Baudepartement des Kantons St.Gallen genehmigt	am
Leiter Rechtsdienst TBA mit Ermächtigung	

047 BUS Neugestaltung Bahnhofplatz Gossau, Gossau SG

Bauherr	Stadt Gossau, Bahnhofstrasse 25, 8200 Gossau SG	
Bauort	Bahnhofplatz Gossau	
Planungsstand	BAUPROJEKT	

Schnitte / Ansichten Teilprojekt Bushof

Planummer	047-307	Maassstab	1:100	Erstellt	04.05.2016
Planformat	1470 x 742.5	Geschicht	ES	Revidiert	04.05.2016
Date	047_BUS_240316_v04	Geprüft	TM	Druckdatum	04.05.2016