



HAUS A DACHGESCHOSS

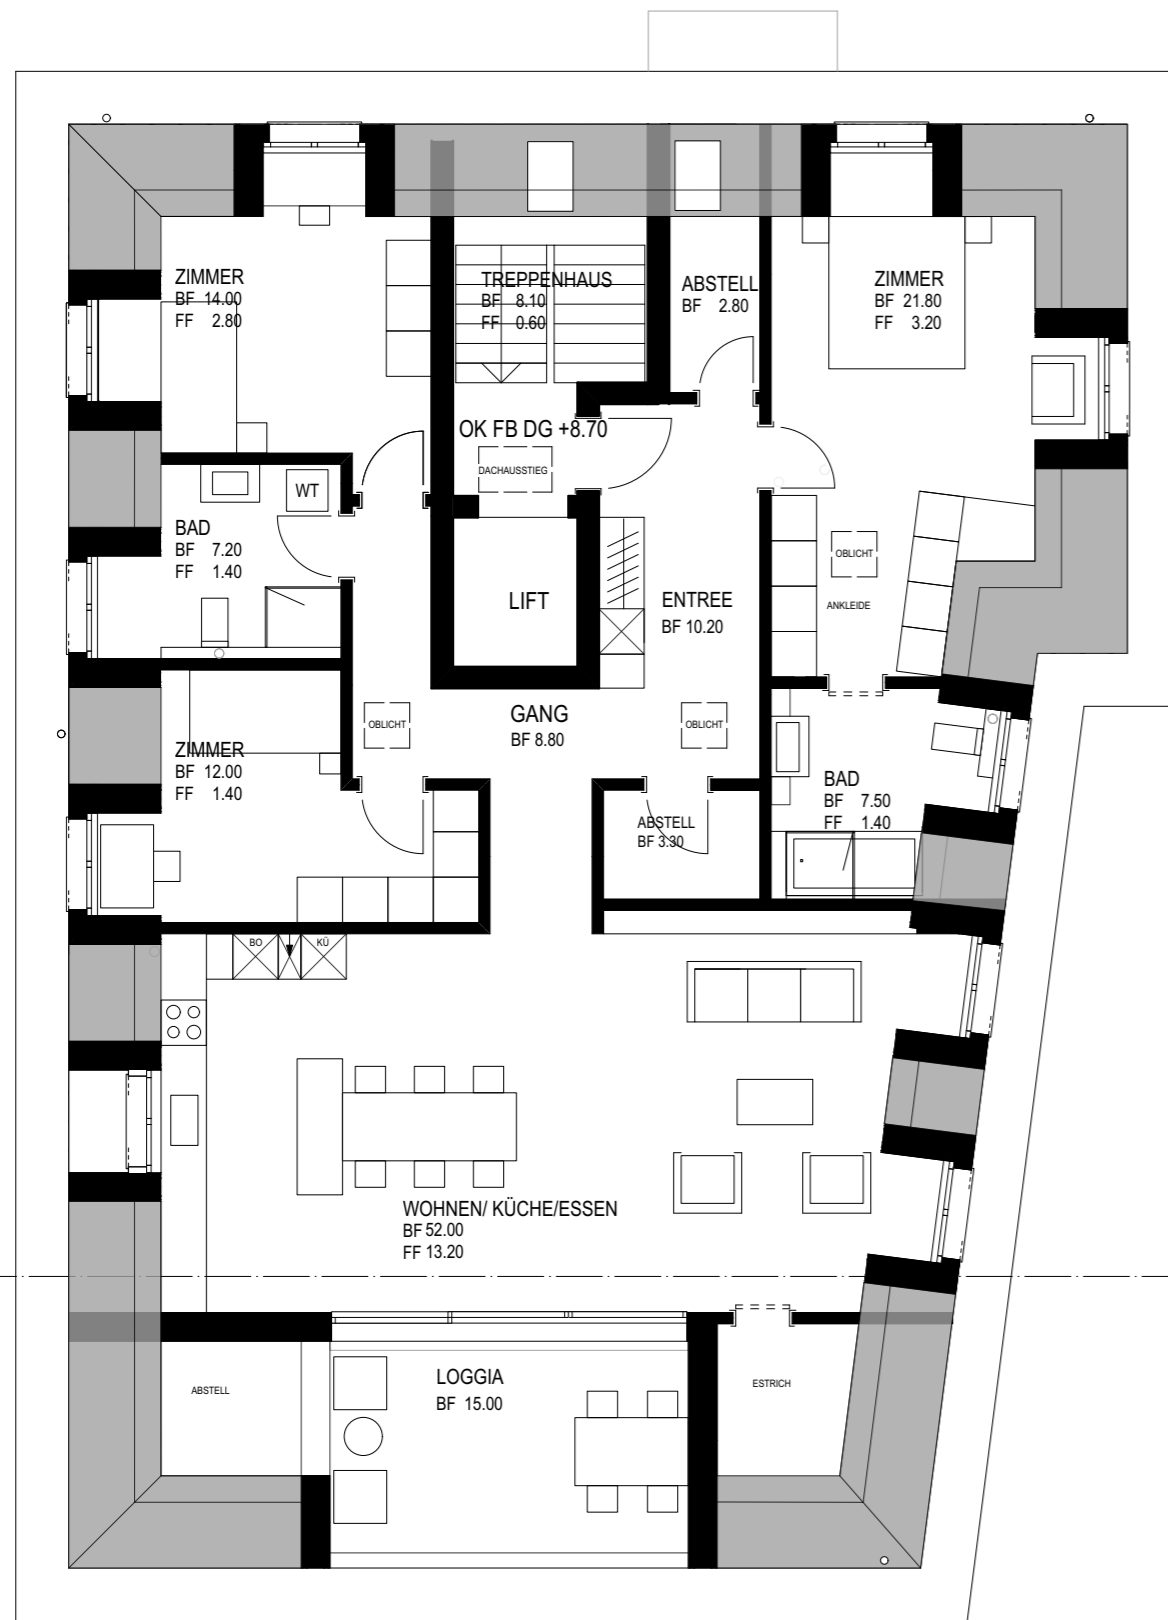

HAUS B DACHGESCHOSS

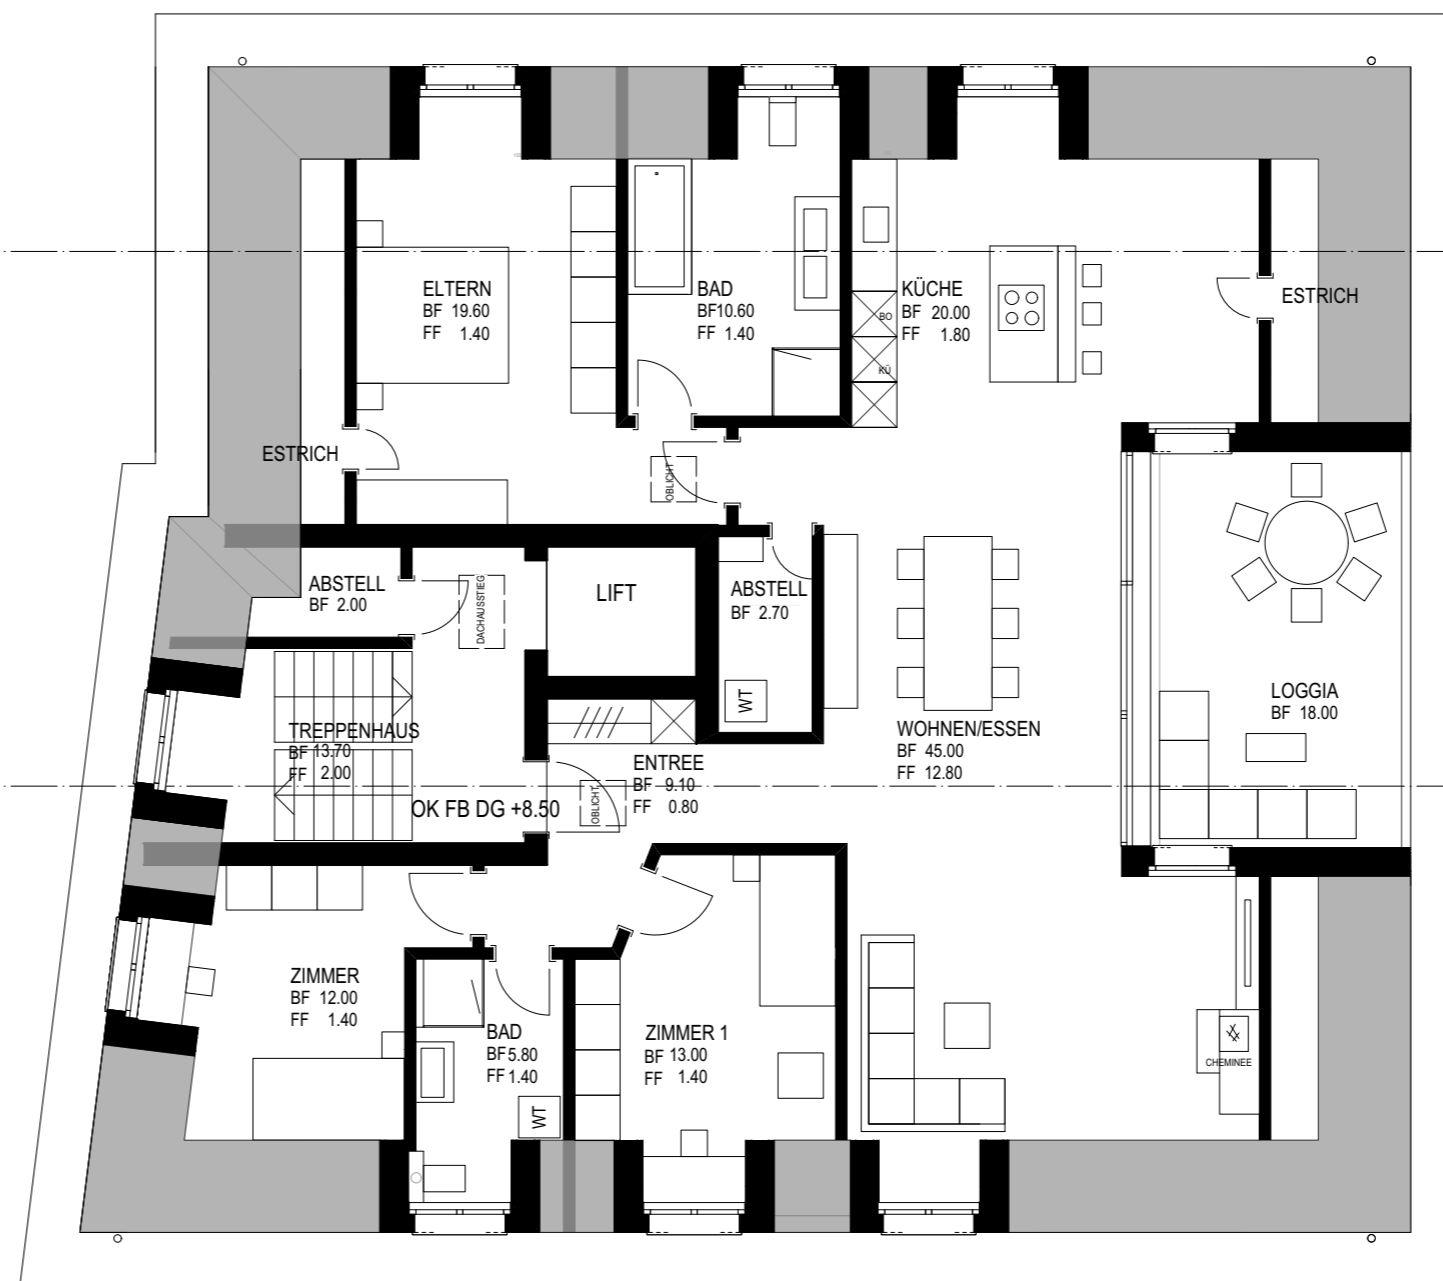

BAUEINGABE NEUBAU
WOHNÜBERBAUUNG
CITY-LIVING

PARZ. 3955
BISCHOFZELLERSTR.15
9200 GOSSAU

GRUNDEIGENTÜMER MLC IMMOBILIEN AG
BAUHERRSCHAFT RIETBERGSTR. 40
9403 GOLDACH

UNTERSCHRIFT :

GOLDACH, DEN

PROJEKTVERFASSER
ARCHITEKT ARCTIMO AG,
9050 APPENZELL
FREDI BÜCHEL
DIPL.ARCHITEKT HTL SWB
MARKTGASSE 27
9450 ALTSTÄTTEN
TEL 071 333 12 25
tbuechel@arctimo.ch

UNTERSCHRIFT :

ALTSTÄTTEN, DEN

INHALT: DACHGESCHOSSE A/B
MST: 1 : 100
+0.00 : A 634.00 / B 633.80
AKT : 27. JANUAR 2022
GEZ/REV : 29. NOVEMBER 2021