Situation 1:100

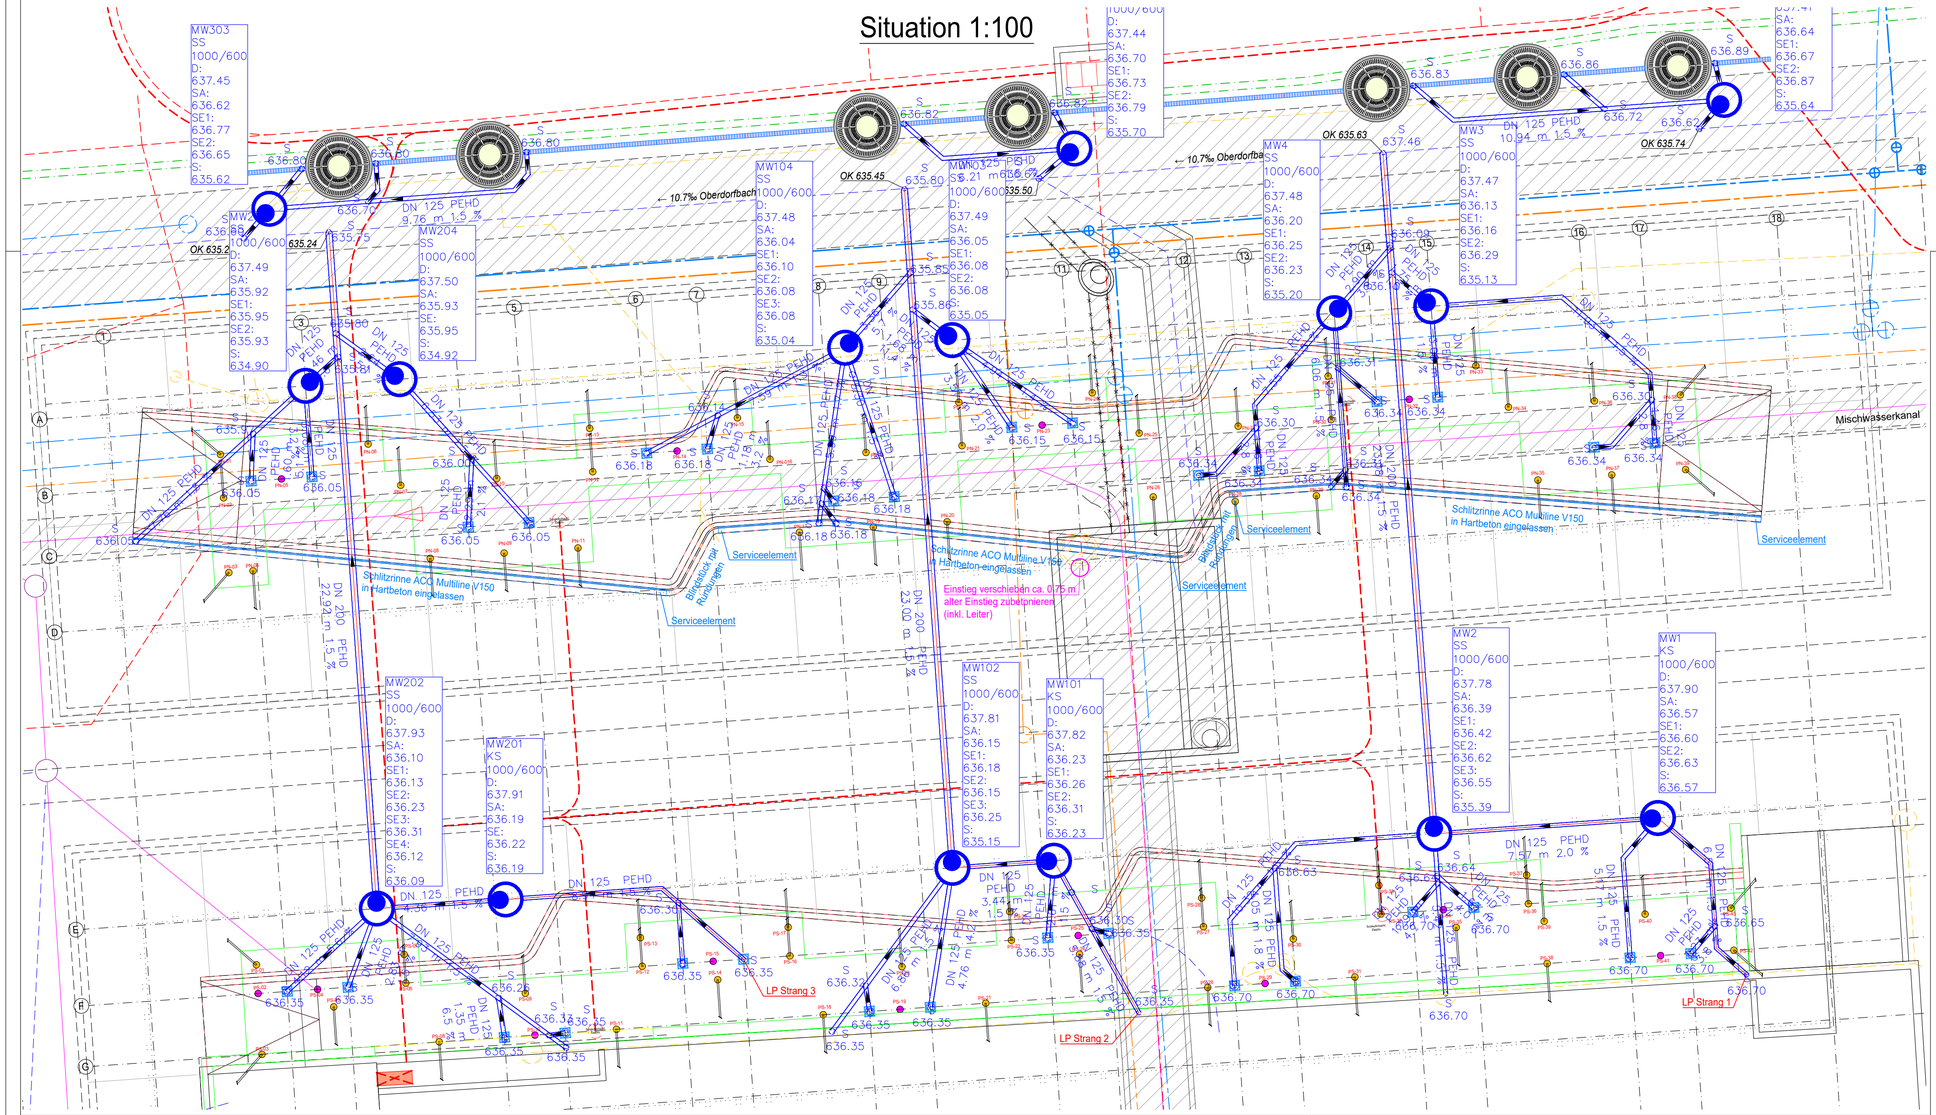

Beschriftung Schacht

Bezeichung Sohlen Einläufe
ab Auslauf im Uhrzeigersinn

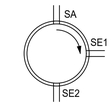

Legende Kanalisation

- *bestehende Meteorwasserleitung (WAR)*
- *bestehende Schmutzwasserleitung (WAS)*
- *bestehende Mischwasserleitung (WAS)*
- Abbruch Leitung
- neue Meteorwasserleitung (WAR)
- neue Schmutzwasserleitung (WAS)
- neue Mischwasserleitung (WAS)

Legende Abkürzungen

A = Auslaufkote	PU = Putzöffnung
BA = Bodenablauf	S = Sohlenkote
D = Deckelkote	SA = Strassenablauf
E = Einlaufkote	SS = Schlammsammler
KS = Kontrollschacht	Tb = Tauchbogen
PDL = Pumpen-Druckleitung	

Legende Werkleitungen bestehend

- *Wasser*
- *Gas*
- *Elektrizität + TV*
- *Swisscom*
- *Cablecom*

Legende Werkleitungen neu

- Wasser
- Gas
- Elektrizität + TV
- Swisscom
- Cablecom

Der Unternehmer haftet für die Werkleitungen. Es gelten die Pläne der Werkeigentümer!

Bushof Gossau

Situation Kanalisation Bushof

Auflageprojekt

BORGOGNO EGGENBERGER BAUINGENIEURE
Borgogno Eggenberger + Partner AG
Bauingenieure
Güterbahnhofstrasse 6
CH-9000 St.Gallen
Telefon 0041 (0)71 288 55 88
Telefax 0041 (0)71 288 05 44

Plan-Nr. 2020-533-632	Masstab: 1:100	Dat.	30.9.2022
		Gez.	SD
		Kontr.	tr
Rev. A: 02.08.10		Format:	39/86