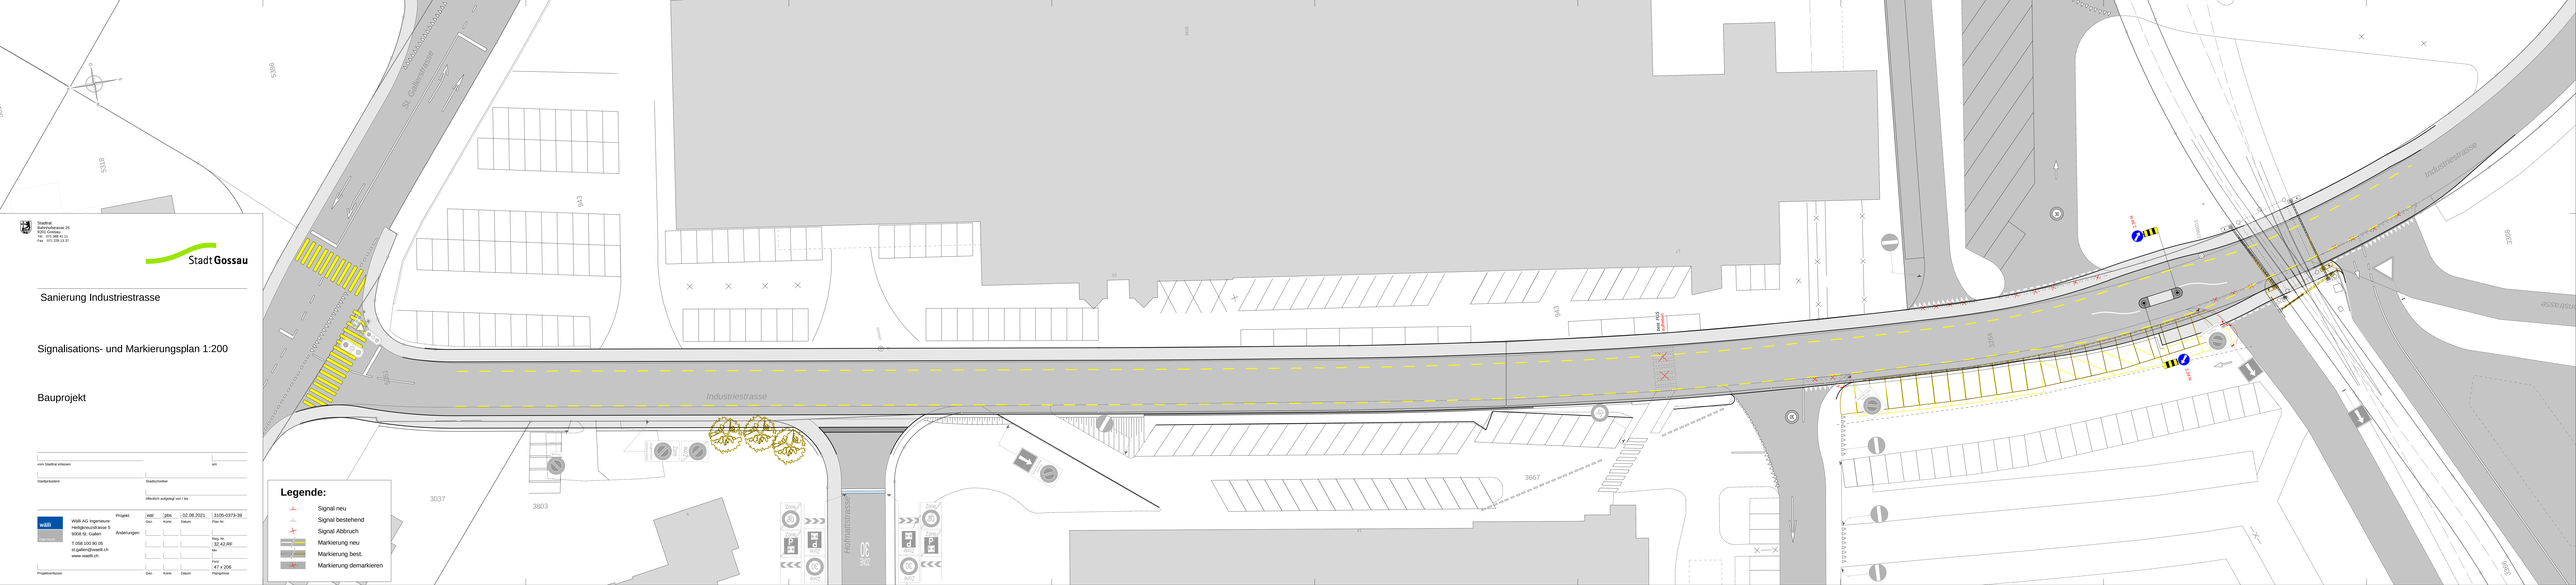

Stadtrat
Bahnhofstrasse 25
9200 Gossau
Tel. 071 388 61 11
Fax 071 229 13 37

Stadt Gossau

Sanierung Industriestrasse

Signalisations- und Markierungsplan 1:200

Bauprojekt

vom Stadtrat erlassen am

Stadtpräsident Stadtschreiber

öffentlich aufgelegt von / bis

Projekt:
Willli AG Ingenieure
Heiligkreuzstrasse 5
9008 St. Gallen
T 058 100 90 05
st.gallen@waldi.ch
www.waldi.ch

Änderungen:

	Gez.	Kontr.	Datum
Vorlage			02.08.2021
Jobs			

3105-0373-39

Plan Nr.

Reg. Nr.
B.4.0.RF

Nr.

Massstab
1:200

Plangrösse
47 x 206

Projektverfasser Gez. Kontr. Datum