



Teilzonenplan Hirschenstrasse

24. Mai 2017

Massstab 1:1'000

_____ am
vom Stadtrat beschlossen

_____ am
Stadtpräsident Stadtschreiber

_____ am
öffentliche Auflage


_____ am
vom Stadtparlament erlassen

_____ am
Präsidentin Stadtschreiber

Dem fakultativen Referendum unterstellt.


_____ am
vom Baudepartement des Kantons St. Gallen genehmigt

Mit Ermächtigung
Der Leiter des Amtes für Raumentwicklung und Geoinformation

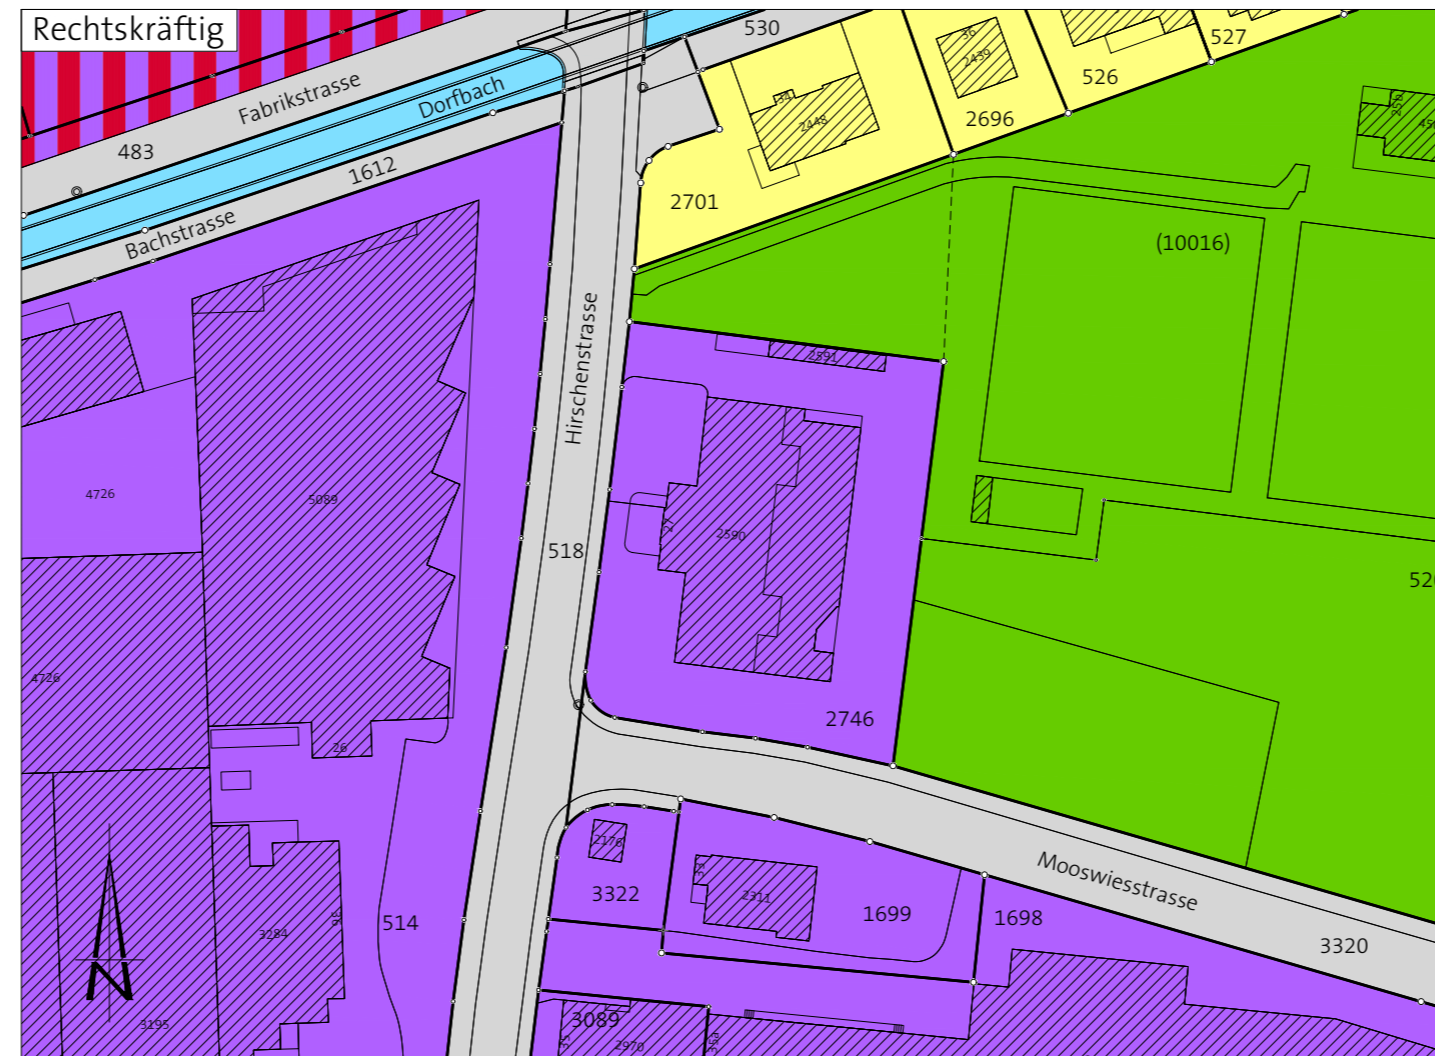

Legende

	WE	Wohnzone	2 Vollgeschosse
	WG4	Wohn-Gewerbe-Zone	4 Vollgeschosse
	GI	Gewerbe-Industrie-Zone	
	GE	Grünzone Sport, Park- und Erholungsanlagen	
	VF	Verkehrsfläche	
		Gewässer	

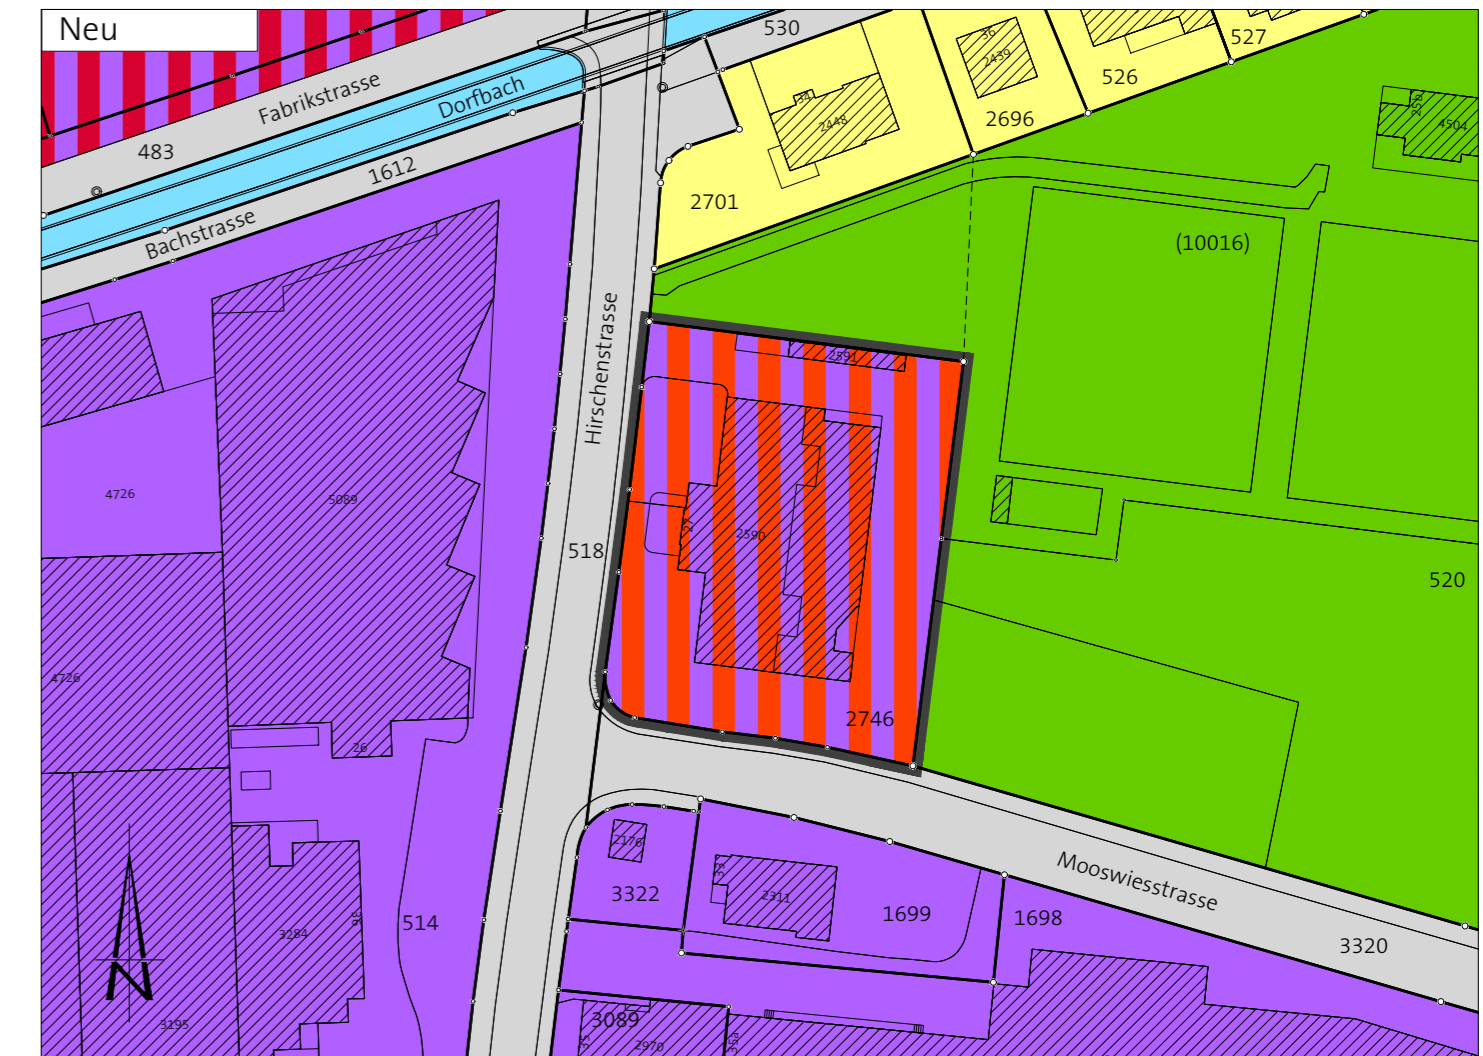

Festlegungen

		Geltungsbereich	
	WG3	Wohn-Gewerbe-Zone	3 Vollgeschosse

Hinweise

	WE	Wohnzone	2 Vollgeschosse
	WG4	Wohn-Gewerbe-Zone	4 Vollgeschosse
	GI	Gewerbe-Industrie-Zone	
	GE	Grünzone Sport, Park- und Erholungsanlagen	
	VF	Verkehrsfläche	
		Gewässer	