



Stadtrat
 Bahnhofstrasse 25
 9201 Gossau
 Tel. 071 388 41 11
 Fax 071 229 13 37



Erschliessung WÜB Landhaus Gossau

Normalprofil 1:200

Bau-/ Auflageprojekt

_____ vom Stadtrat erlassen _____ am _____


_____ Stadtpräsident _____ Stadtschreiber

_____ öffentlich aufgelegt von / bis _____



Wälli AG Ingenieure
 Heiligkreuzstrasse 5
 9008 St. Gallen
 T 058 100 90 05
 st.gallen@waelli.ch
 www.waelli.ch

Projekt:	two	pbs	09.02.2022	3105-0599-34
Gez.	Kontr.	Datum	Plan Nr.	
Änderungen:				
				Reg. Nr.
Projektverfasser	Gez.	Kontr.	Datum	Plangrösse
				30 x 47

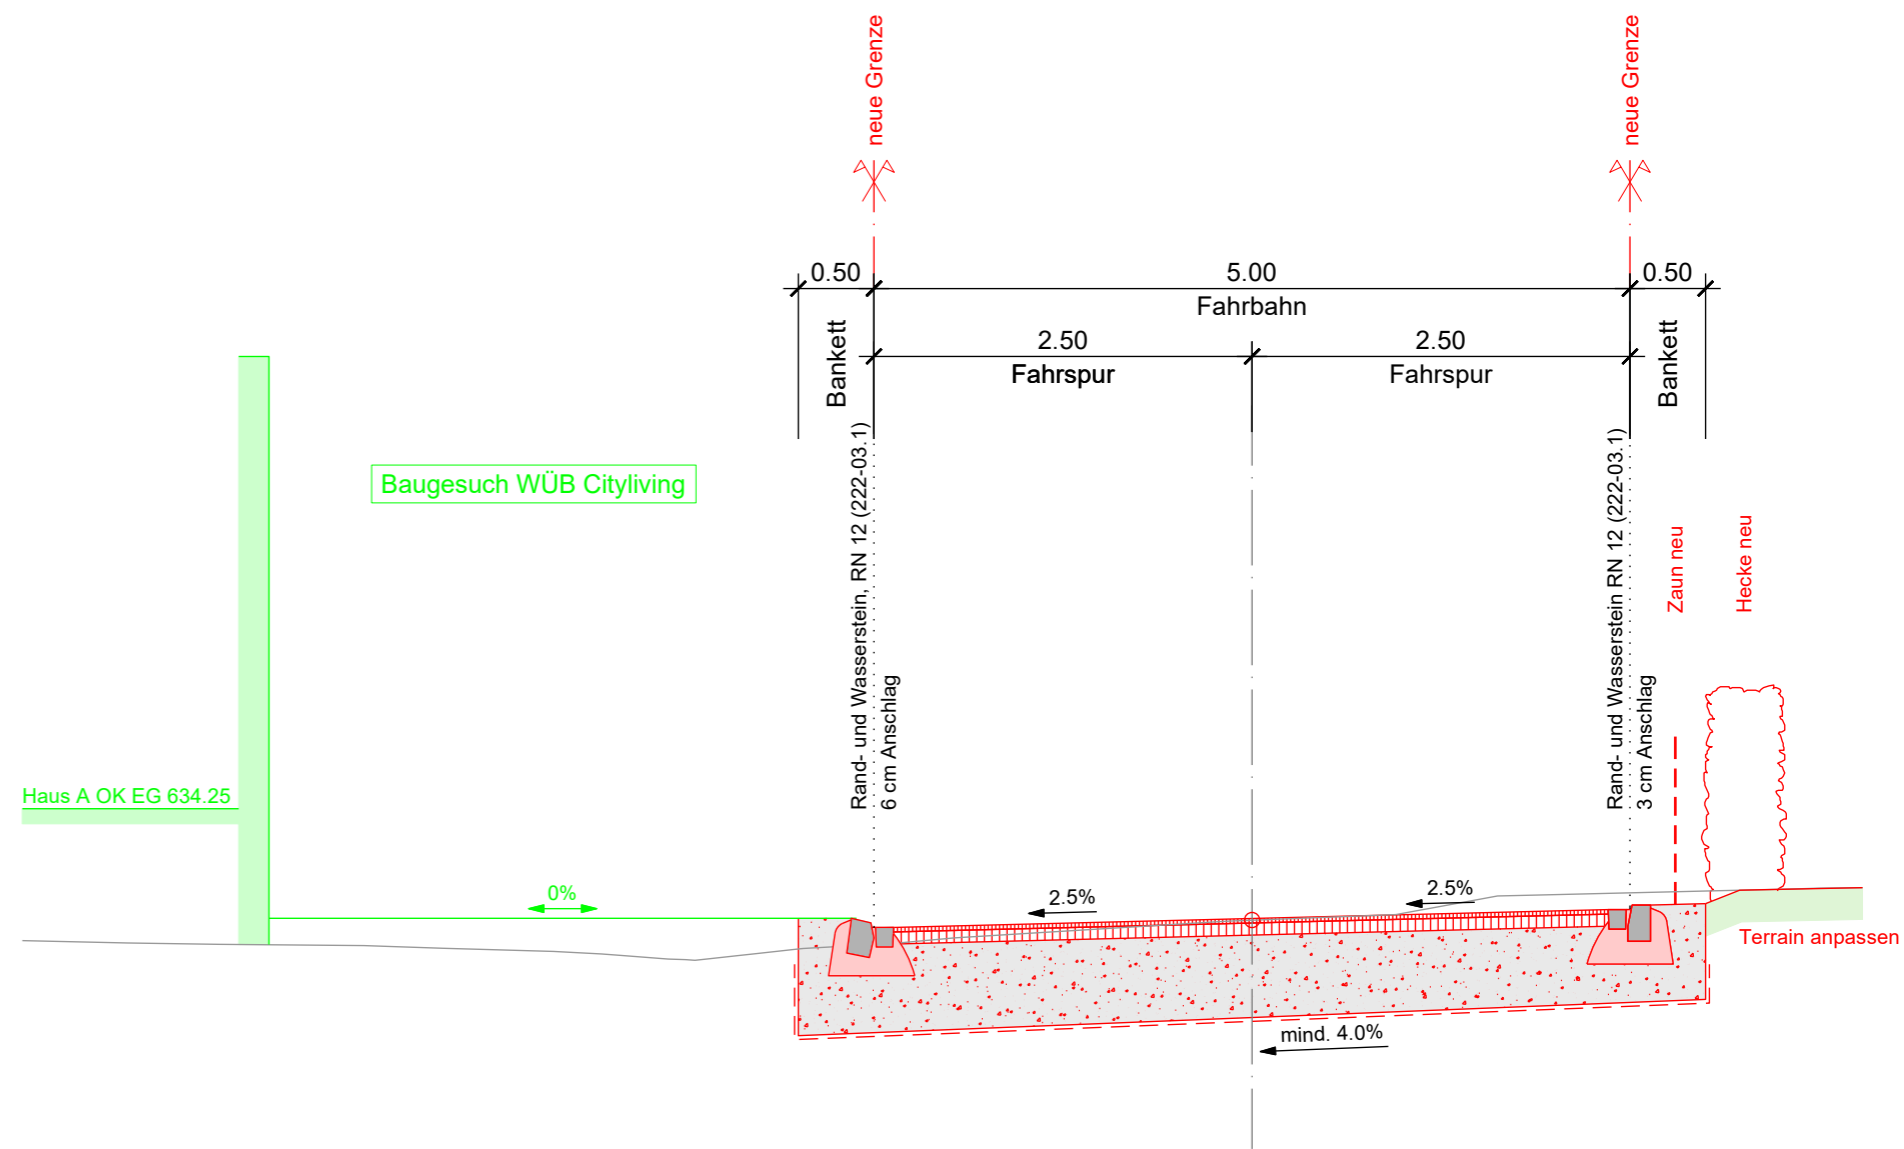

Oberbau Fahrbahn

Aufbau proj.		
Deckschicht	AC 8 N	3.0 cm
Tragschicht	ACT 22 N	8.0 cm
Fundationsschicht	UG 0/45	50.0 cm
Geotextil		---
Total:		min. 61.0 cm

Anforderungen an die eingebauten Schichten	
ME _{Planum} :	min. 15'000 kN/m ²
ME _{Planie} :	min. 80'000 kN/m ²
Planum:	Genauigkeit ± 4 cm (± 15 cm bei Fels)
Planie:	Genauigkeit bei Rohplanie ± 5 cm Genauigkeit Planie für Beläge ± 1 cm