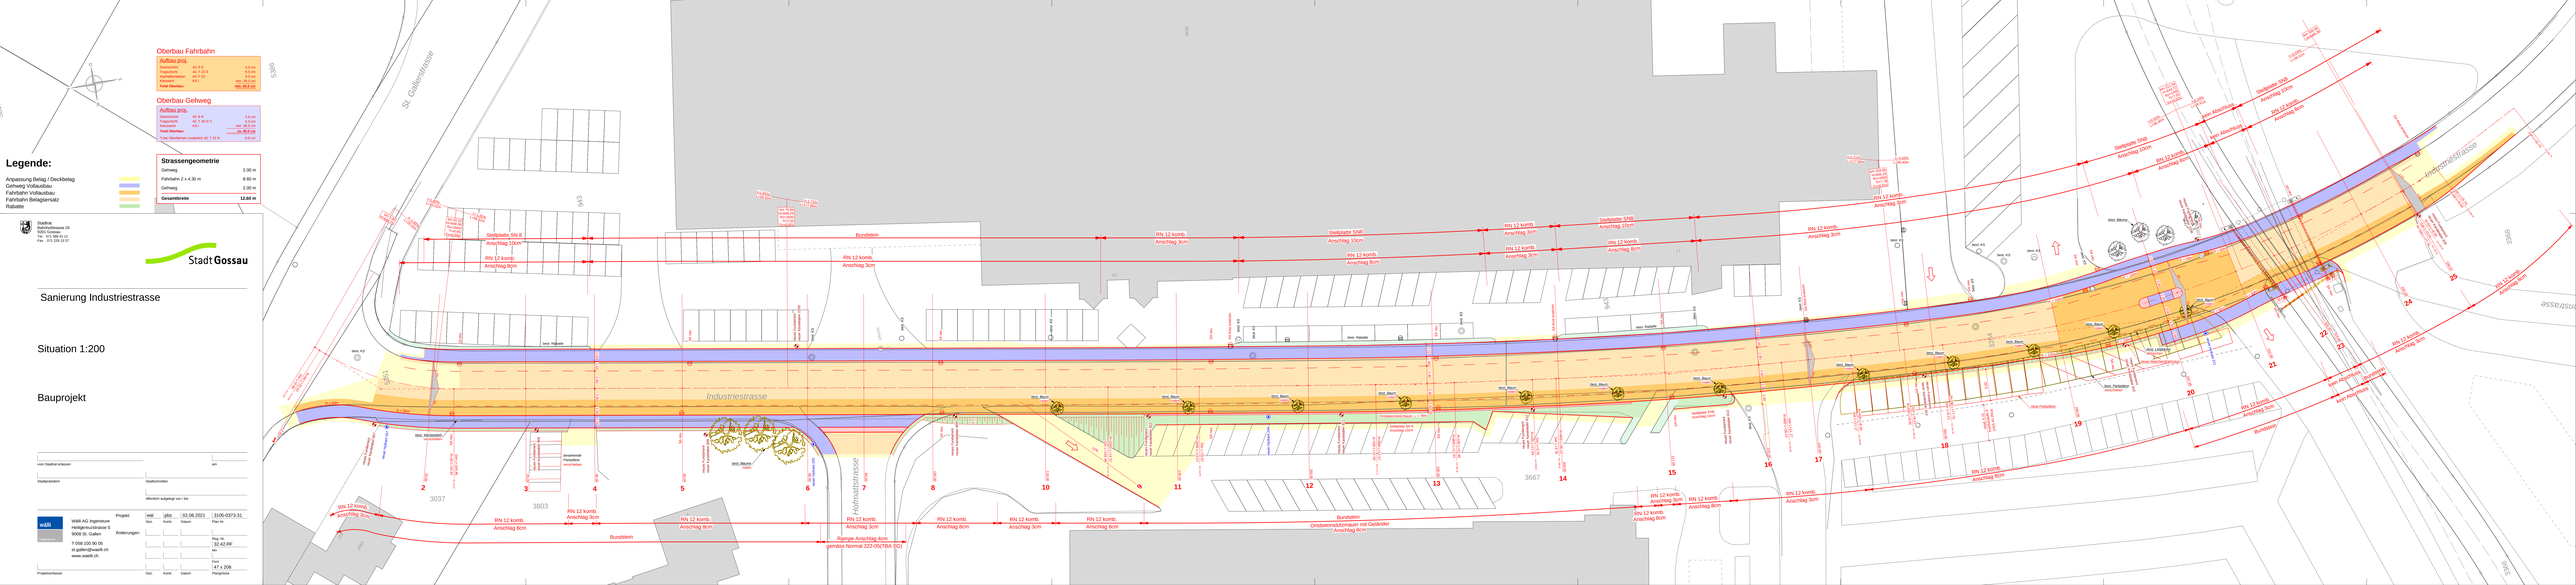
Industriestrasse
Hofmattstrasse
St. Gallerstrasse
Bundstein
Rampe Anschlag 4cm
gemäss Normal 222-05/TBA-SG
Oberbau Fahrbahn
Aufbau proj.
Oberbau Gehweg
Aufbau proj.
Legende:
Anpassung Belag / Deckbelag
Gehweg Vollausbau
Fahrbahn Vollausbau
Fahrbahn Belagersatz
Fahrbahn Belagersatz
Rabatte
Strassengeometrie
Gehweg 2.00 m
Fahrbahn 2 x 4.30 m 8.60 m
Gehweg 2.00 m
Gesamtbreite 12.60 m
Stadtingenieur
Stadtplanung
Stadtbauamt
Stadt Gossau
Sanierung Industriestrasse
Situation 1:200
Bauprojekt
Projekt: 3105-0373-31
Plan Nr.
Änderungen:
Massstab: 1:200
Format: 4 x 206
Projektverfasser
Plangrösse