


Gätzi Sport AG, Gossau

Lagerhalle Aufstockung

Nr. 1485
26. Juli 2018
Hochbauamt
9201 Gossau

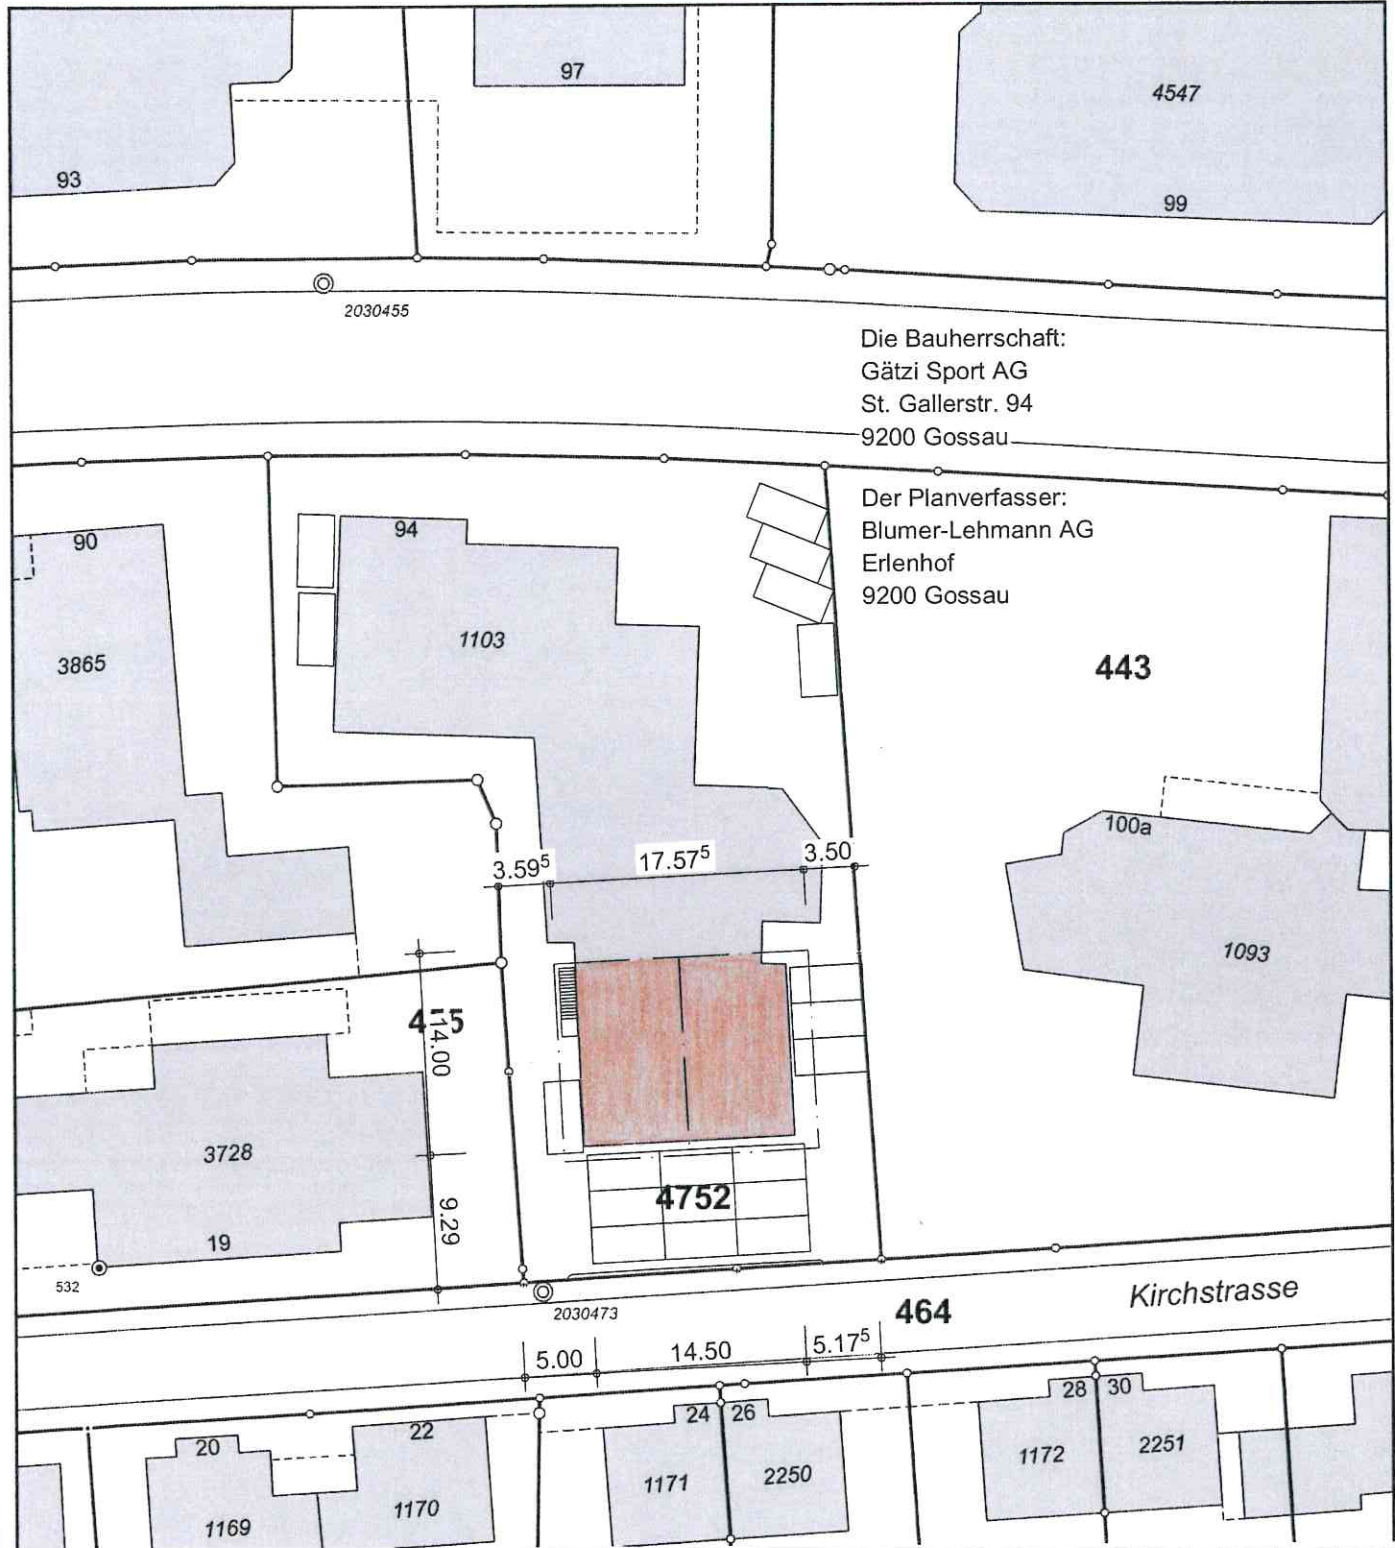

Die Bauherrschaft:
Gätzi Sport AG
St. Gallerstr. 94
9200 Gossau

Der Planverfasser:
Blumer-Lehmann AG
Erlenhof
9200 Gossau

Blumer-Lehmann AG
CH-9200 Gossau/Erlenhof
T +41 71 388 58 58
F +41 71 388 58 59



A	Zeichnung erstellt	20.06.2018	pho	
Rev.:	Aussentreppe: 09.10.2014/pho	Datum:	gez.:	Visum:
Kom. Nr.:	990099	Plan-Nr.:	990099-0000-A	Masst.: 1:500

Auftraggeber: Gätzi Sport AG
Objekt: Lagerhalle Aufstockung
EDV-Bez.: Gätzi Sport AG, Lagerhalle Aufstockung

Situation mit Parkplätze