


Die Nutzung dieses Planes für gewerbliche Zwecke und für Veröffentlichungen ist bewilligungspflichtig.

Grundstücke mit unterstrichener Nummer sind grundbuchlich noch nicht erledigt (Bsp. 1854)

Ausgabedatum: 05.09.2011



G:  
G:  
L:  
T:

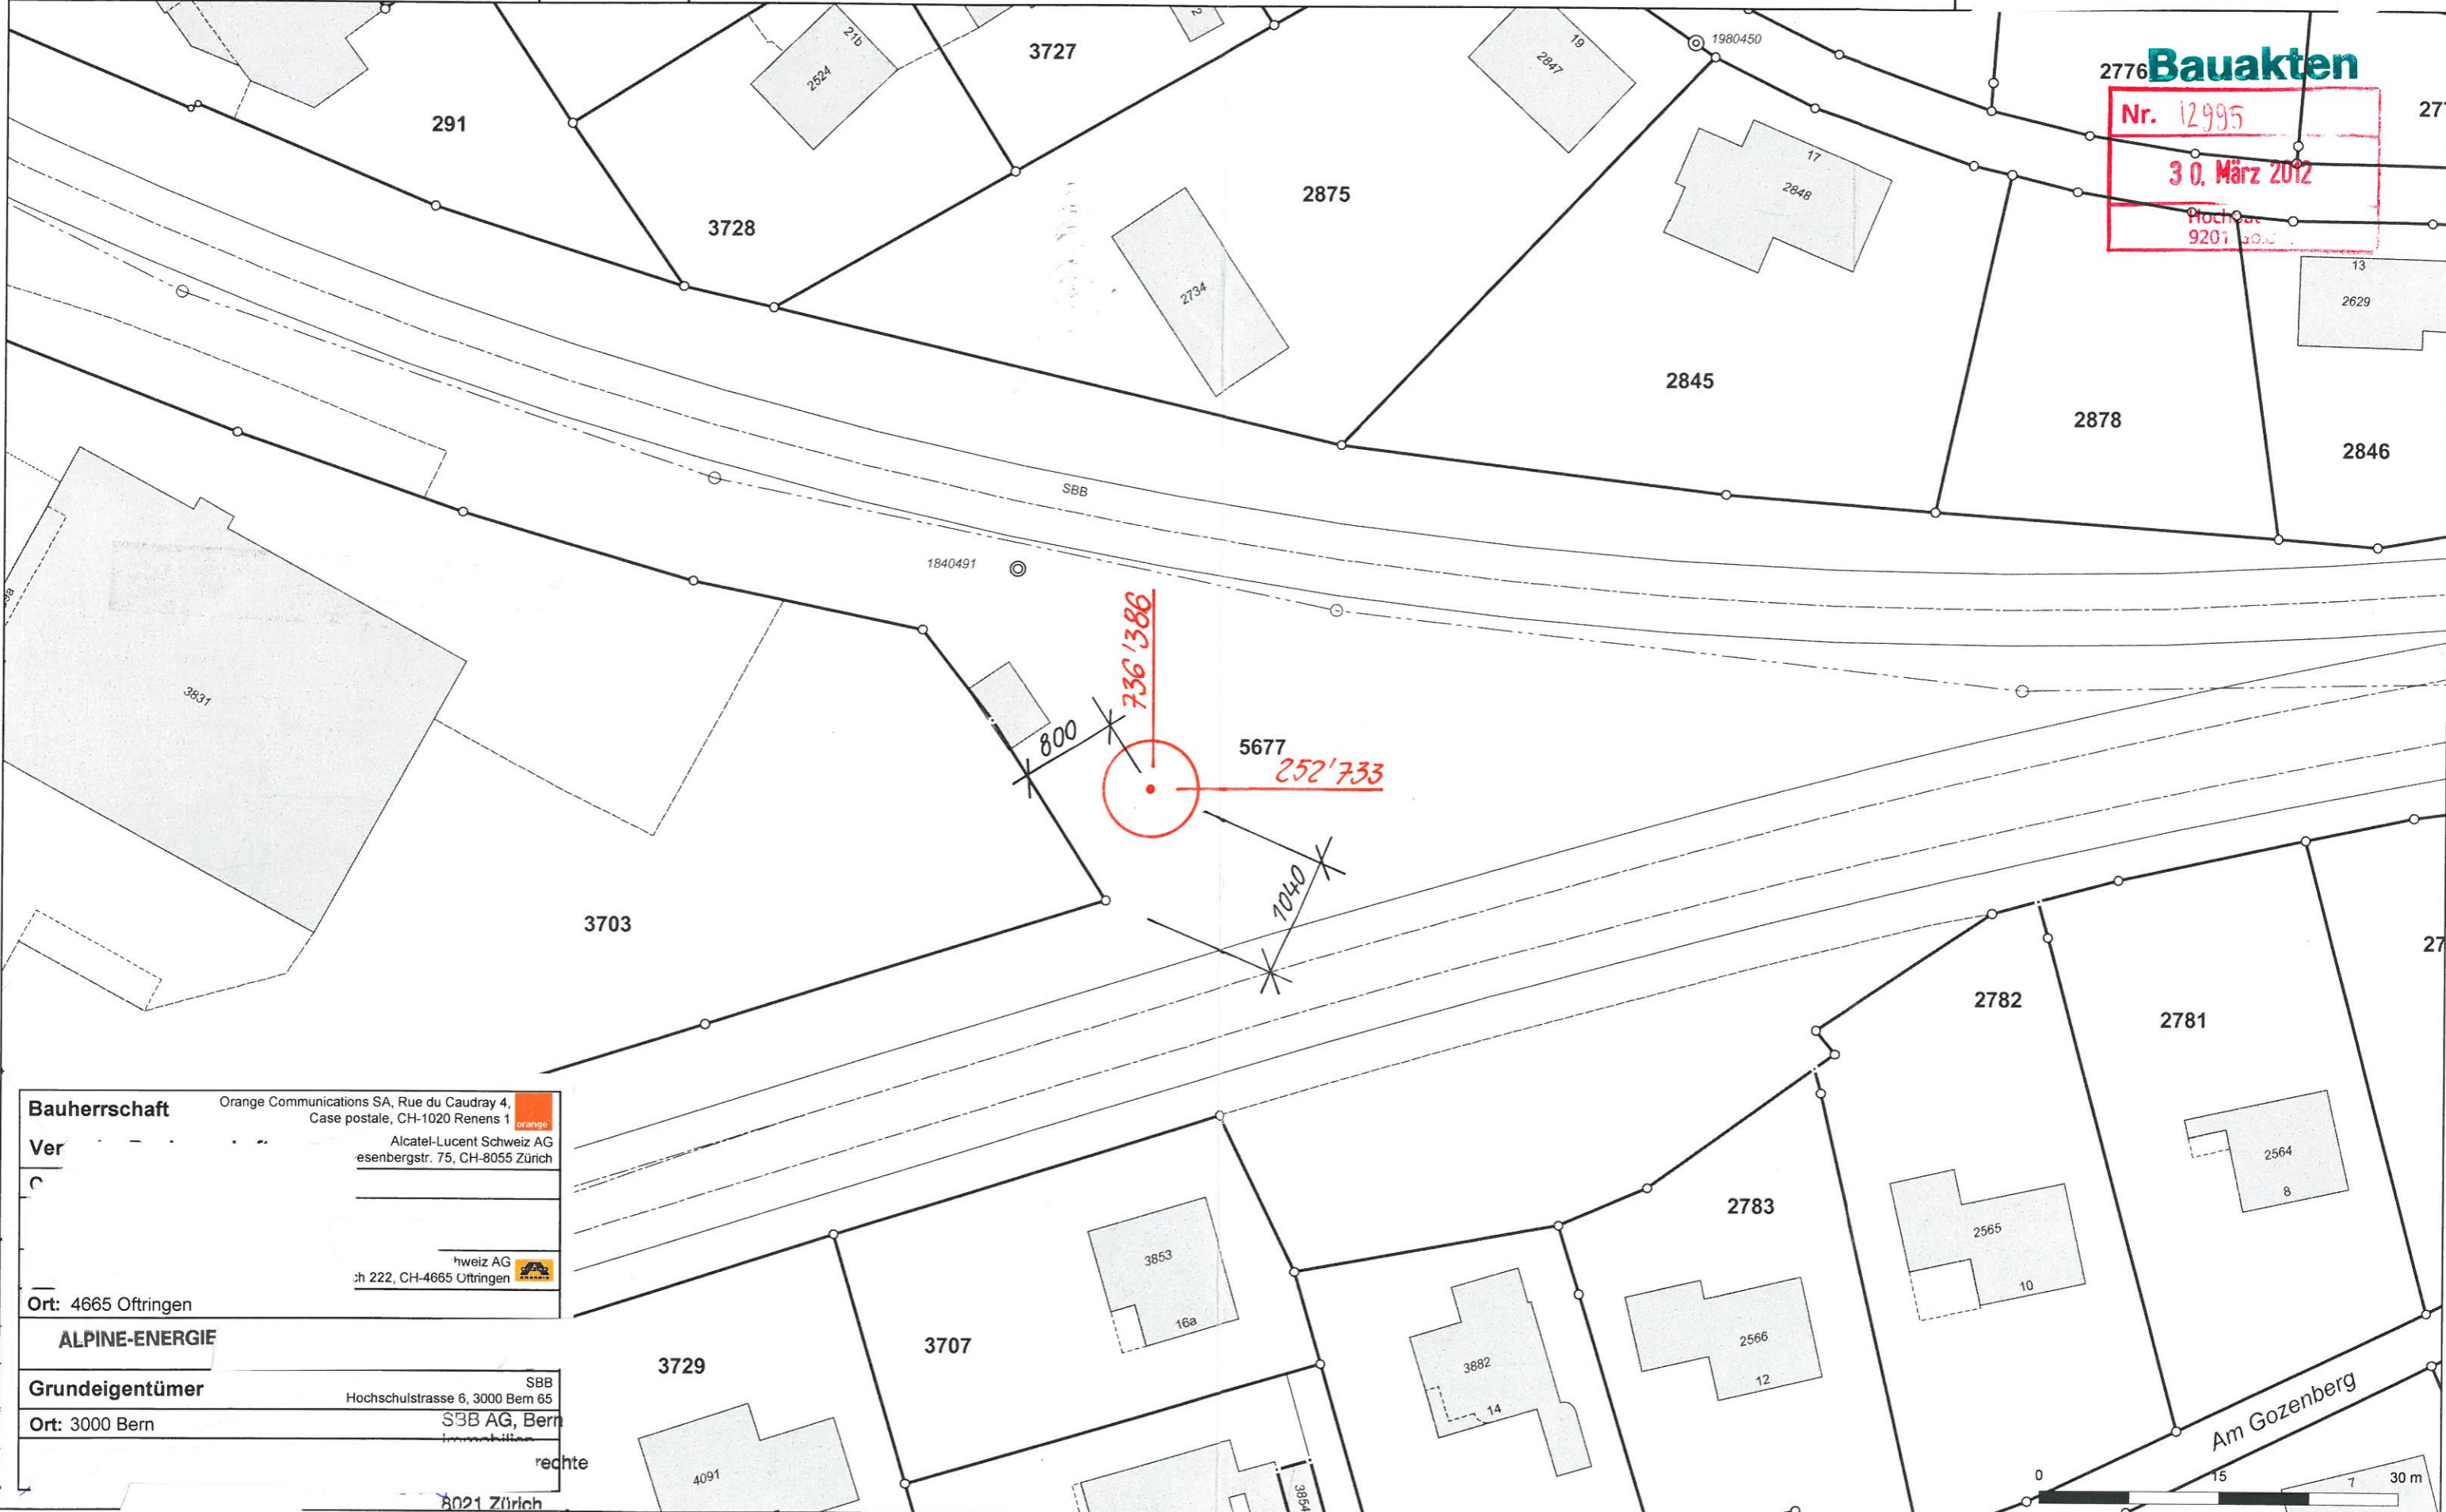

**Bauakten**  
Nr. 12995  
30. März 2012  
Fläche 920 m<sup>2</sup>

<b>Bauherrschaft</b>	Orange Communications SA, Rue du Caudray 4, Case postale, CH-1020 Renens 1
<b>Vertragspartner</b>	Alcatel-Lucent Schweiz AG Eisenbergstr. 75, CH-8055 Zürich
<b>Ort</b>	4665 Oftringen
<b>ALPINE-ENERGIE</b>	
<b>Grundeigentümer</b>	SBB Hochschulstrasse 6, 3000 Bern 65
<b>Ort</b>	3000 Bern
<b>rechte</b>	SBB AG, Bern Immobilien
<b>8021 Zürich</b>	