Bauherrschaft	Joel Zwicker
Projekt	Anpassung Einlenker Zinggen- hueb- / Stadelstrasse
Ort	Zinggenhueb, Andwil (Stadt Gossau)

Vom Stadtrat erlassen — am

Stadtpräsident — Stadtschreiberin

öffentlich aufgelegt von / bis

PROJEKTPLAN

LÄNGENPROFIL 1 : 100 / 25

6325-22	Gezeichnet	Kontrolliert	Datum
	CAD/fw	Rw	21. März 2024
	Änderungen:		
Projektphase:			
Vorstudie / Vorprojekt / Bauprojekt			
Genehmigungs-/ Auflageprojekt / Ausführungsprojekt (Projekt zur Ausführung) / Ausführungsplan (Dok. des ausgef. Werks)	Exemplar für:		Format: 60x84

BILLINGER
BILLINGER AG INGENIEURBÜRO

Wasserversorgung
Siedlungswasserbau
Strassenbau
Stahlbetonbau

9244 Niederuzwil

Tel. 071 955 98 55
E-mail: billing@bluewin.ch

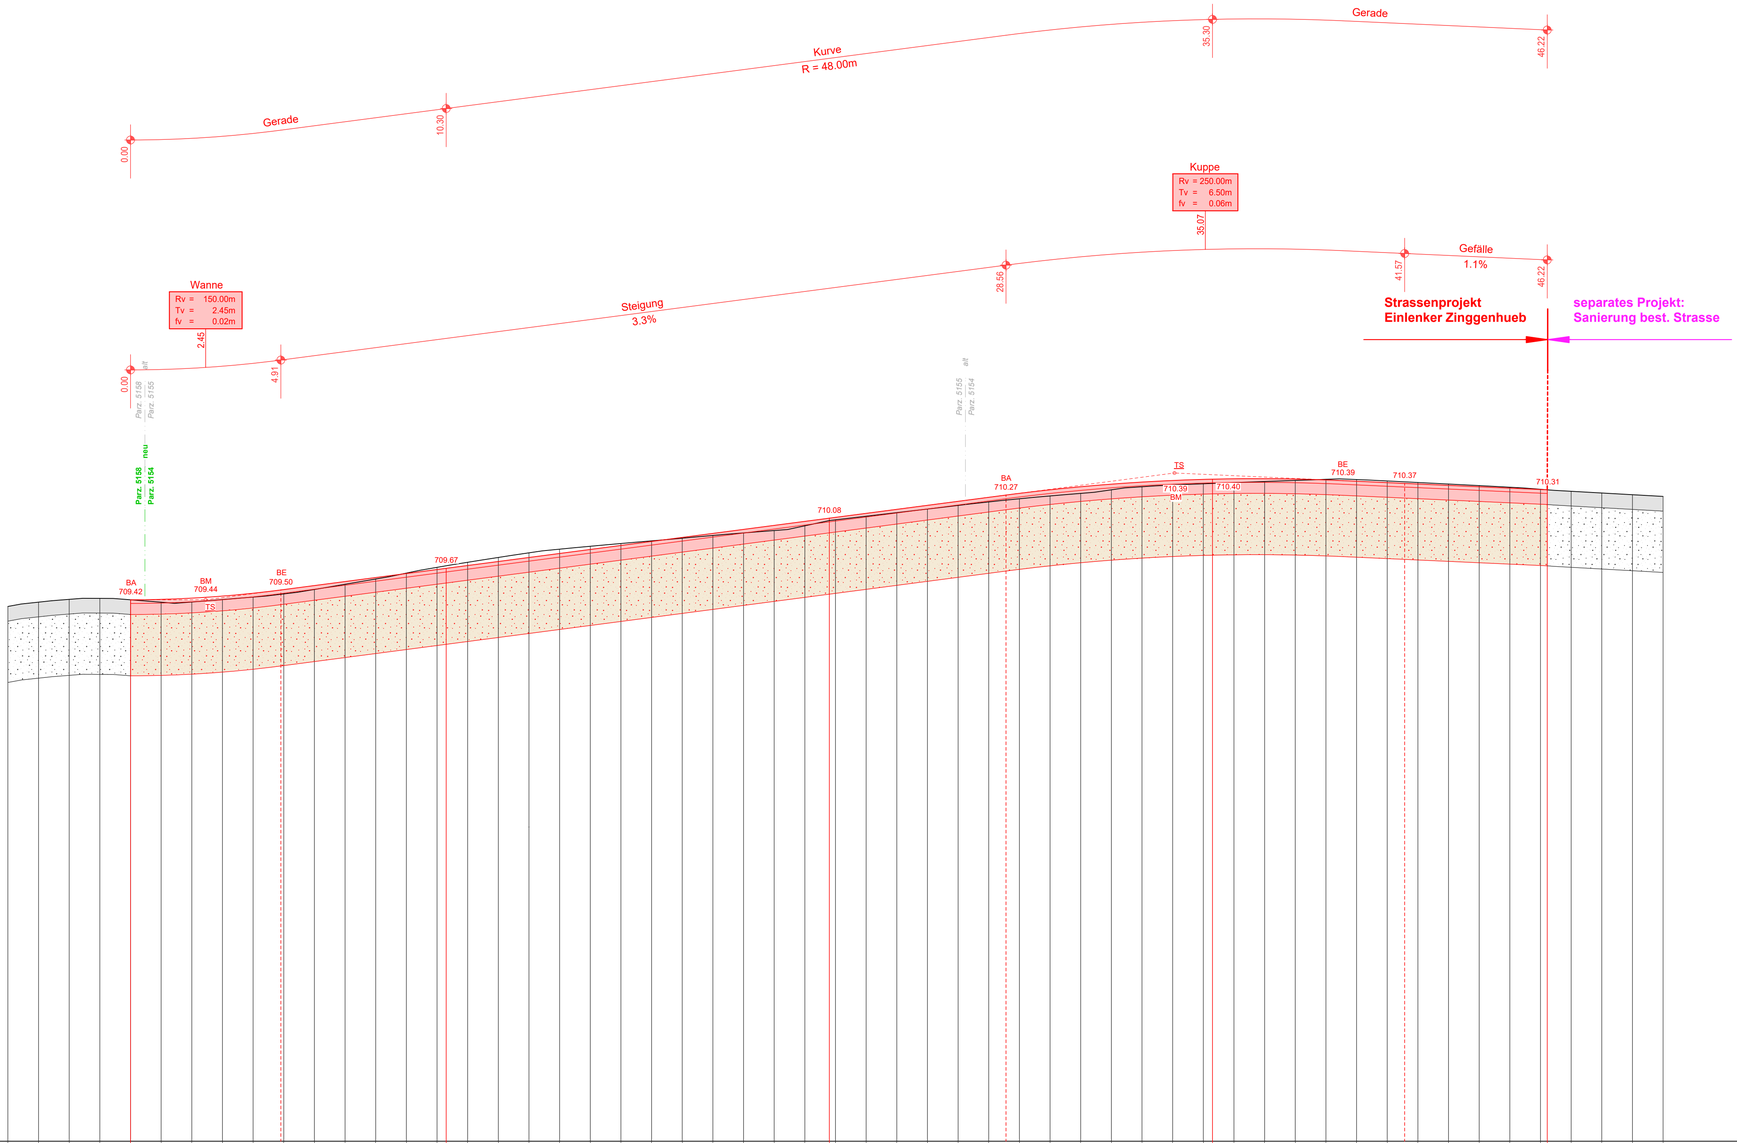

Horizont 705.00 m.ü.M.

Terrainhöhen	709.36	709.40	709.42	709.43	709.42	709.40	709.40	709.42	709.44	709.46	709.50	709.54	709.59	709.63	709.68
Kilometrierung	-4.00	-3.00	-2.00	-1.00	0.00	1.00	2.00	3.00	4.00	5.00	6.00	7.00	8.00	9.00	10.00
Distanzen											10.30m				
Rand rechts					(+109°)										+6°
Projekthöhe Achse					709.42										709.67
Rand links					(-71)										-6°
Querneigungsband					(+109.5)										
Kurvenband											Gerade				
Profil Nr.					1										

Terrainhöhen	709.70 709.72	709.76	709.80	709.83	709.85	709.87	709.90	709.92	709.94	709.96	709.98	710.02	710.06	710.07	710.10	710.13	710.16	710.19	710.21	710.24	710.26	710.28	710.31	710.34	710.35	710.36	710.37 710.37	710.38	710.39	710.40	710.40	710.38	710.37	710.36	710.35	710.33	710.32	710.31 710.30	710.29	710.27	710.26
Kilometrierung	10.30 11.00	12.00	13.00	14.00	15.00	16.00	17.00	18.00	19.00	20.00	21.00	22.00	22.80	23.00	24.00	25.00	26.00	27.00	28.00	29.00	30.00	31.00	32.00	33.00	34.00	35.00	35.30 36.00	37.00	38.00	39.00	40.00	41.00	42.00	43.00	44.00	45.00	46.00	46.22 47.00	48.00	49.00	50.00
Distanzen											12.50m																															
Rand rechts	+6°												+6°													+6°												+6°				
Projekthöhe Achse	709.67												710.08													710.40												710.31				
Rand links	-6°												-6°													-6°												-6°				
Querneigungsband	+6.5												+6.0													+6.0												+6.0				
	-6.5												-6.0													-6.0												-6.0				
Kurvenband											R = 48.00m																															
Profil Nr.	2												3													4												5				