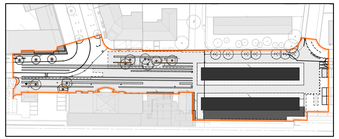

Gesamtübersicht

LEGENDE

Projektperimeter	best. Kandelaber
Achsen Hochbau	proj. Kandelaber gem. Detailplan Stadtbereiche Gossau
genereller Bestand	best. Abfallkorb
best. Pflästerung	proj. Abfallkorb gem. Detailplan Nr. 2016-3054-546
proj. Asphaltbelag gem. Plan Nr. 2016-3054-521-551	best. Beschriftung
proj. Gussasphaltbelag gem. Plan Nr. 2016-3054-522	proj. Beschriftung
proj. Hartbeton Bushofbereich gem. Pl. Nr. 2016-3054-561 bis -563	best. Stützmauer
proj. Chilbiaufbau gem. Pl. Nr. 2016-3054-561 bis -563	proj. Stützmauer gem. Detailplan Nr. 2016-3054-549
proj. Chesaulaverlag gem. Detailplan Nr. 2016-3054-541	proj. Absperrpfeiler demontierbar gem. Detailplan Nr. 2016-3054-548
best. Grünfläche / Rabatte	proj. Leitsystem Sehbehindertige
proj. Rasenfläche gem. Detailplan Nr. 2016-3054-543	proj. Strassenmarkierung
best. Baum	proj. Guss/rinnen
proj. Baum gem. Detailplan Nr. 2016-3054-544-545	proj. Baumscheibe gem. Detailplan Nr. 2016-3054-545
	proj. Trinkbrunnen gem. Detailplan Nr. 2016-3054-547

INDEX UMGEBUNGSGESTALTUNG				
Index	Rev./Datum	Änderungen	Gez.	Gepr.

Stadtrat
Bahnhofstrasse 25
9201 Gossau
Tel. 071 388 41 11
Fax 071 229 13 37

Stadt Gossau

2020-533 **Neugestaltung Bushof, Gossau SG**

Bauherr: Tiefbauamt Stadt Gossau, Bahnhofstrasse 25, 9200 Gossau SG

Bauort: Bahnhofplatz Gossau

Planungsstand: Auflageprojekt

Grundriss Gesamtprojekt

Plannummer	2016-3054-505	Massstab	1:200	Erstellt	30.09.2022
Planformat	1470x594	Gezeichnet	Go	Revisionsindex	
Datei	2020-533-505_2104-16_Masterfile_01	Geprüft	DB		
				Revidiert	
				Druckdatum	30.09.2022
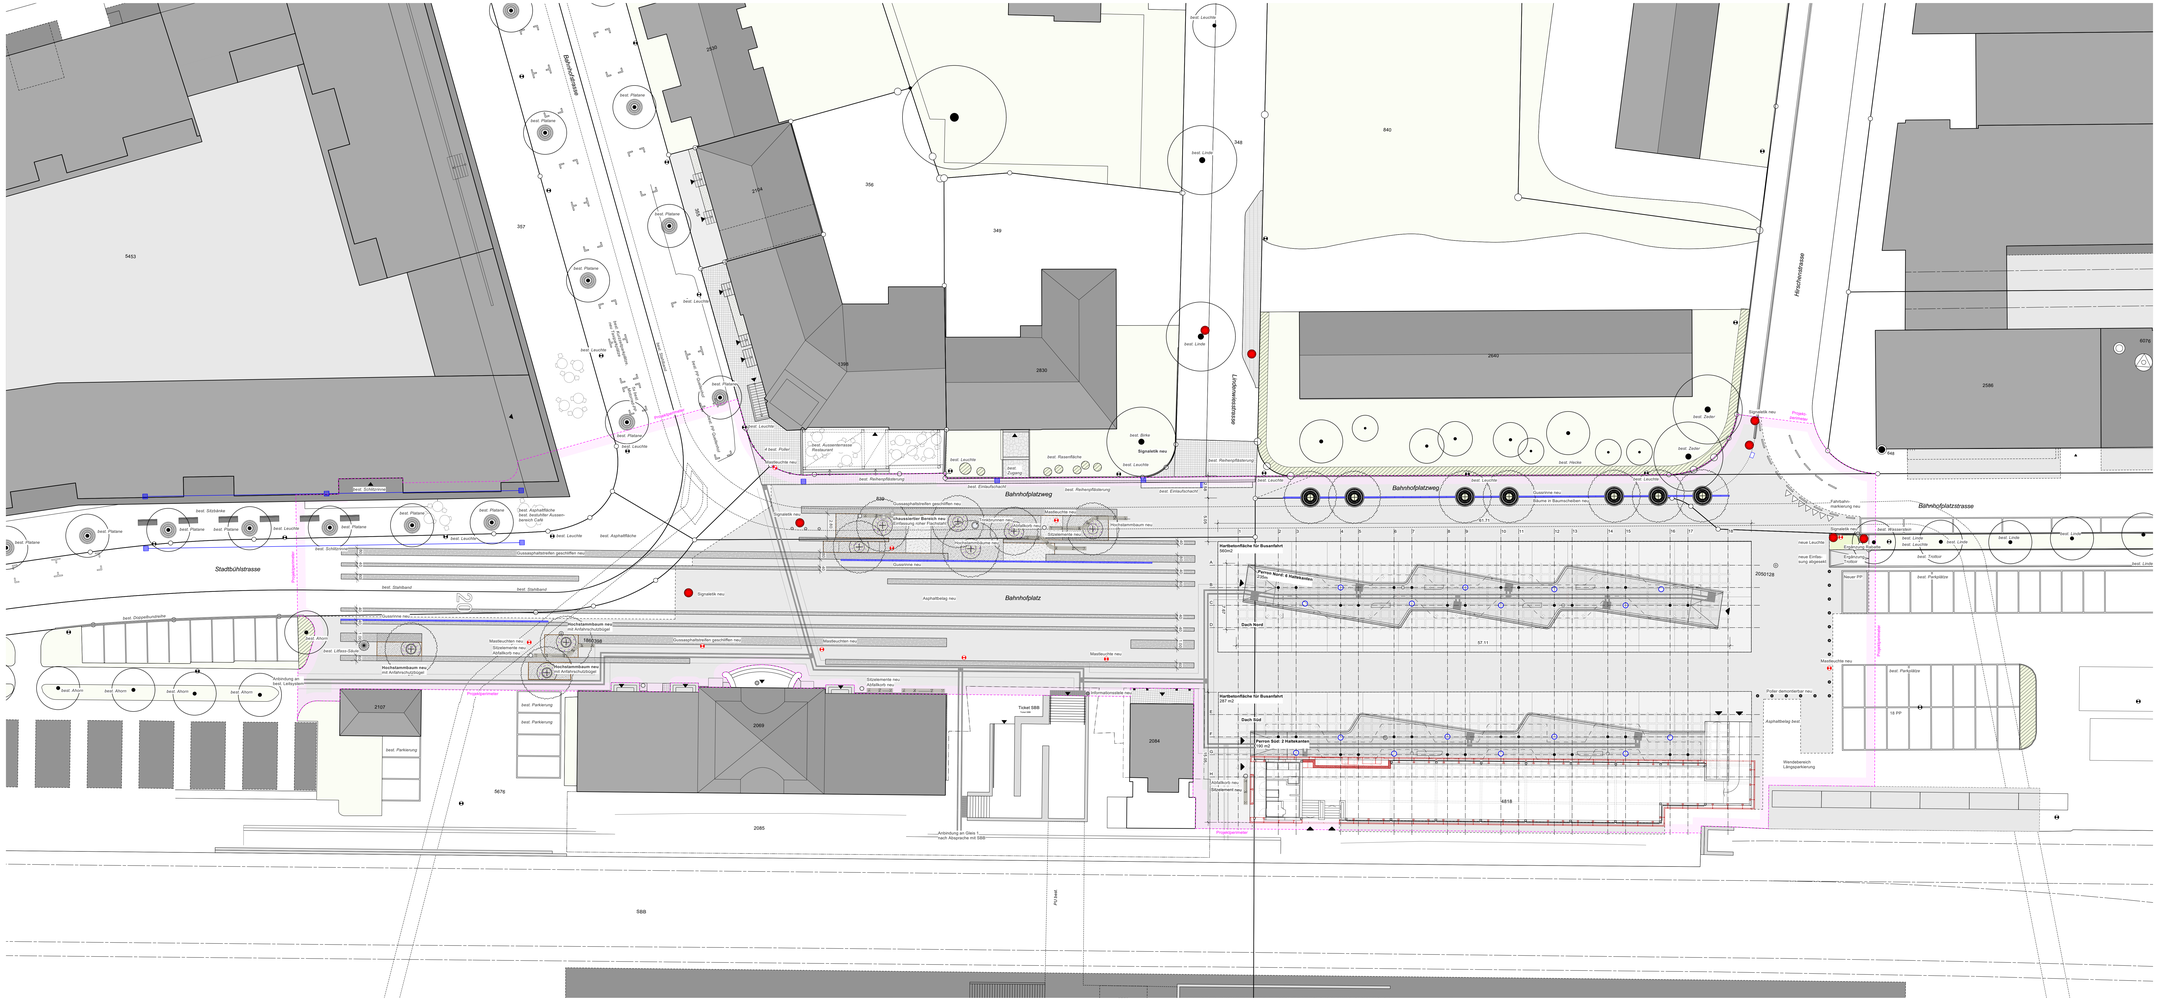
Studio Vulkan Landschaftsarchitektur GmbH, Vulkanstrasse 120, CH-8048 Zürich, www.studiovulkan.ch
tom munz architekt hintere poststrasse 18 9000 st.gallen +41 (0)71 220 41 41 www.tommunz.com