

Teilzonenplan

Happypark
Umzonung

Masstab 1 : 2000

vom Stadtrat beschlossen am

Der Stadtpräsident

Der Stadtschreiber

öffentlich aufgelegt von / bis

vom Stadtparlament erlassen am

Der Parlamentspräsident

Der Stadtschreiber

Dem fakultativen Referendum unterstellt von / bis

vom Baudepartement des Kantons St.Gallen genehmigt am

mit Ermächtigung der Leiter
des Amtes für Raumentwicklung und Geoinformation

06. Mai 2011

Plandatum

061.1.068/01AC

Plan Nr.

ERR Raumplaner FSU SIA

St.Gallen Herisau

Kirchgasse 16 | 9004 St.Gallen | T +4171 227 62 62 | st.gallen@err.ch

err

Änderung rechtskräftiger Zonenplan



Legende

Festlegung


Lärm-
empfindlich-
keitsstufe
(Art. 43 LSV
sowie Art. 6
GRB-LS)

Zonenart

III		WG3	Wohn-Gewerbezone	3 Vollgeschosse
III		WG4	Wohn-Gewerbezone	4 Vollgeschosse



Ausschnitt rechtskräftiger Zonenplan (als Erläuterung)

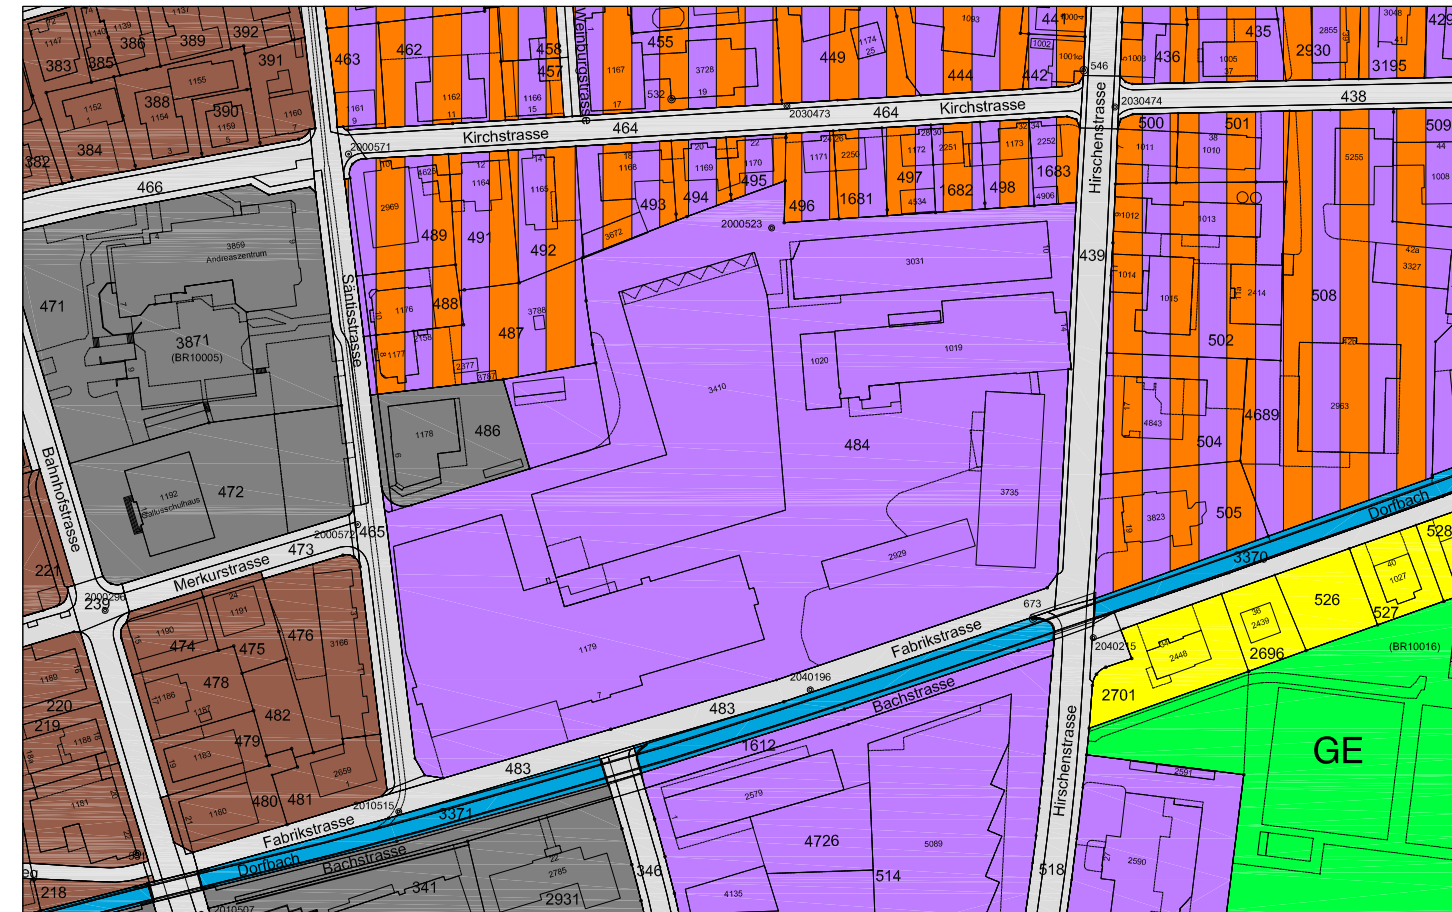


Legende

Festlegungen


Lärm-
empfindlich-
keitsstufe
(Art. 43 LSV
sowie Art. 6
GRB-LS)

Zonenart

II		WE	Wohnzone	2 Vollgeschosse
III		WG3	Wohn-Gewerbezone	3 Vollgeschosse
III		GI	Gewerbe-Industriezone	
III		K	Kernzone	
II		Oe	Zone für öffentliche Bauten und Anlagen	
		GE	Grünzone	Erholungsanlagen

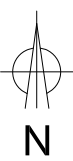

Hinweise

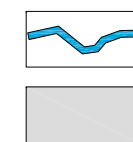

Gewässer

Verkehrsfläche